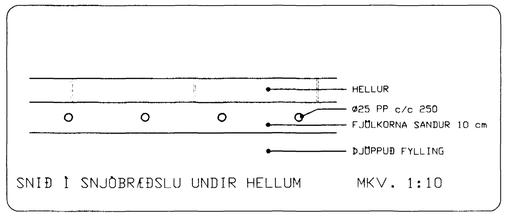

SNIÐ Í SNJÓBRÆÐSLU UNDIR HELLUM MKV. 1:10

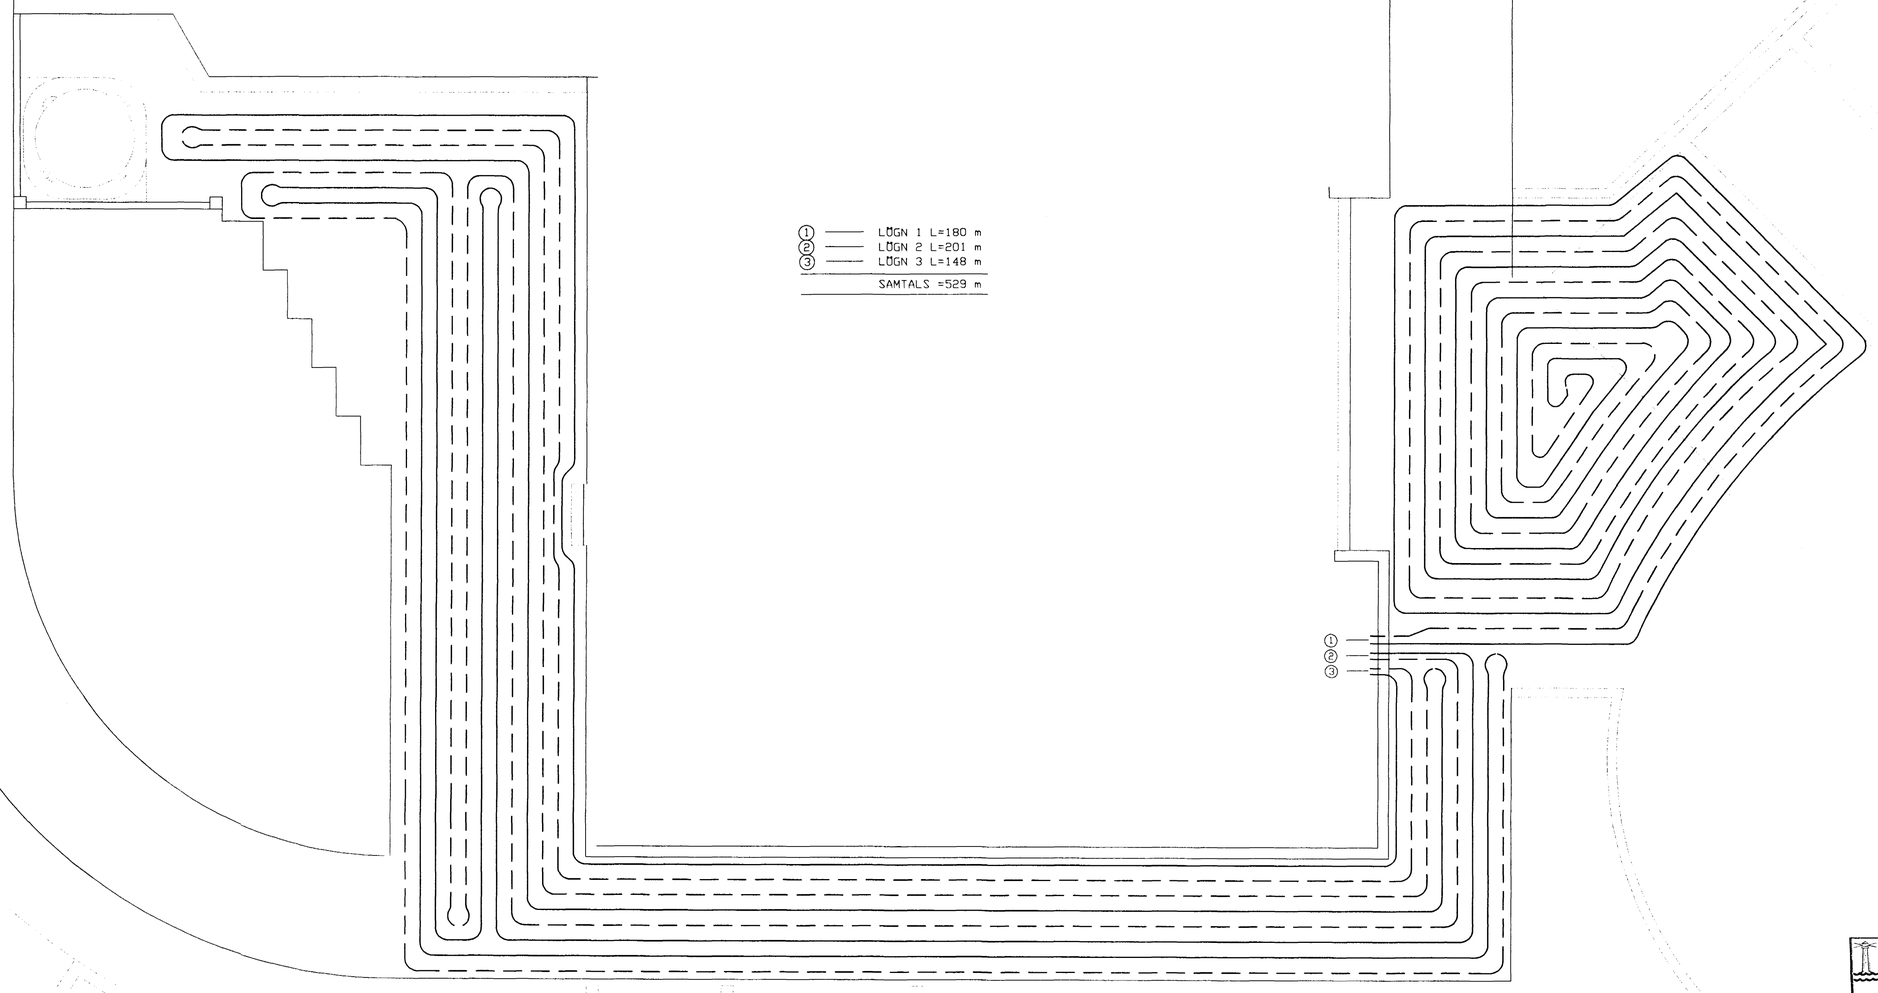

Byggingafulltrúi Hafnarfjarðar
Afgreitt þann
02. APR. 1998
Sigurbjartur Halldórsson

Hnitakerfi:							VERKFRÆÐISTOFA SUÐURLANDS AUSTURVEGI 3-5, 800 SELFOSSI, SÍMI 482 3900, FAX 482 3914	Verk: BERJAHLÍÐ 2 HAFNARFIRÐI – SAMBÝLI	
Haðakerfi:								LAGNIR	Mkv:
Varpun:								SNJÓBRÆÐSLULAGNIR	Mkv: 1:50
Skráarnafn: 97106–31.dwg	Tilvísanir	Br.	Dags.	Eðli breytingar	Yf.	Sp.	Samþykkt:	SNIÐ Í SNJÓBRÆÐSLU UNDIR HELLUM	Mkv: 1:10
								Hannað: GH / Yfirfarið: / Dags: SEPT.1997 / Verknr: 97106	Teikn.nr: 306