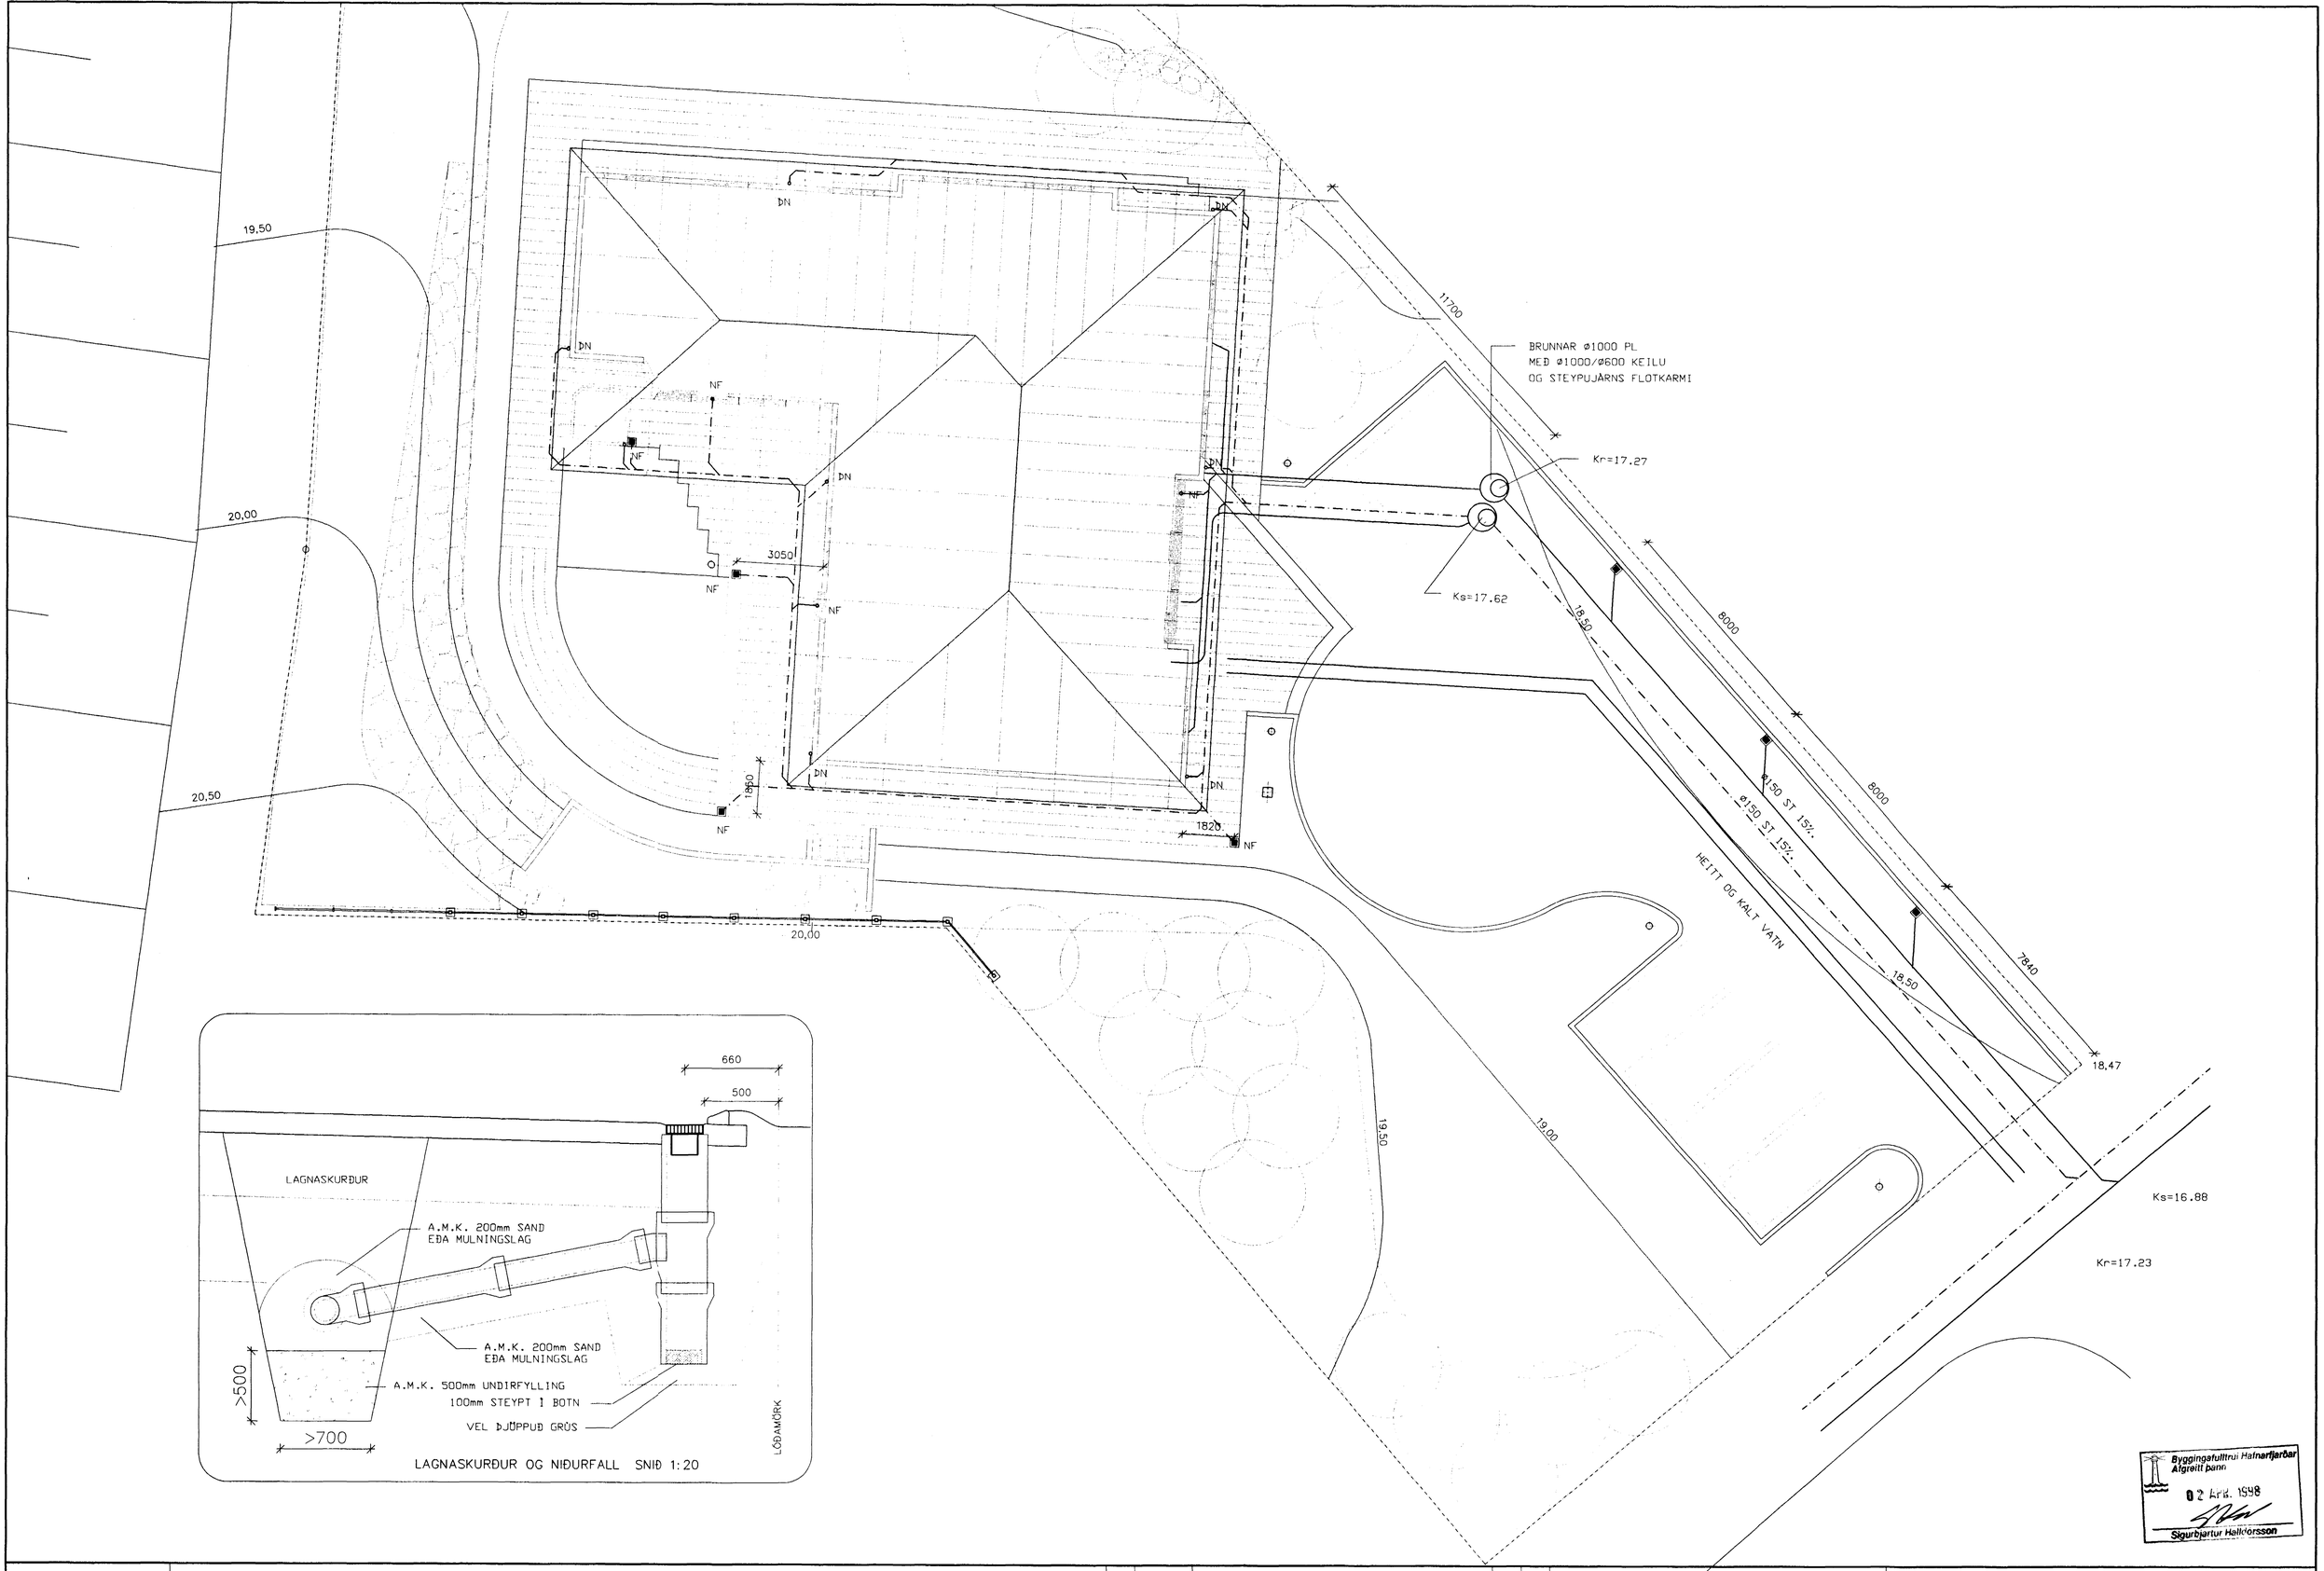

LAGNASKURÐUR OG NIÐURFALL SNIÐ 1:20

Byggingafulltrúi Hafnarfjarðar
Afgreitt þann
02 Árd. 1998
Sigurbjartur Hallórsson

Hnitakerfi:								VERKFRÆÐISTOFA SUÐURLANDS AUSTURVEGI 3-5, 800 SELFOSSI, SÍMI 482 3900, FAX 482 3914	Verk: BERJAHLÍÐ 2 HAFNARFIRÐI – SAMBÝLI		
Hæðakerfi:									LAGNIR	Mkv:	
Vörpun:									LAGNIR Á LÓÐ	Mkv:	1:100
Skráarnafn: 97106-100.dwg	Tilvísanir	Br.	Dags.	Eðli breytingar	Yf.	Sp.	Samþykkt:		SNIÐ	Mkv:	1:20
								Hannað: GH	Yfirfarið: Dags: OKT 1997	Verknr: 97106	Teikn.nr: 307