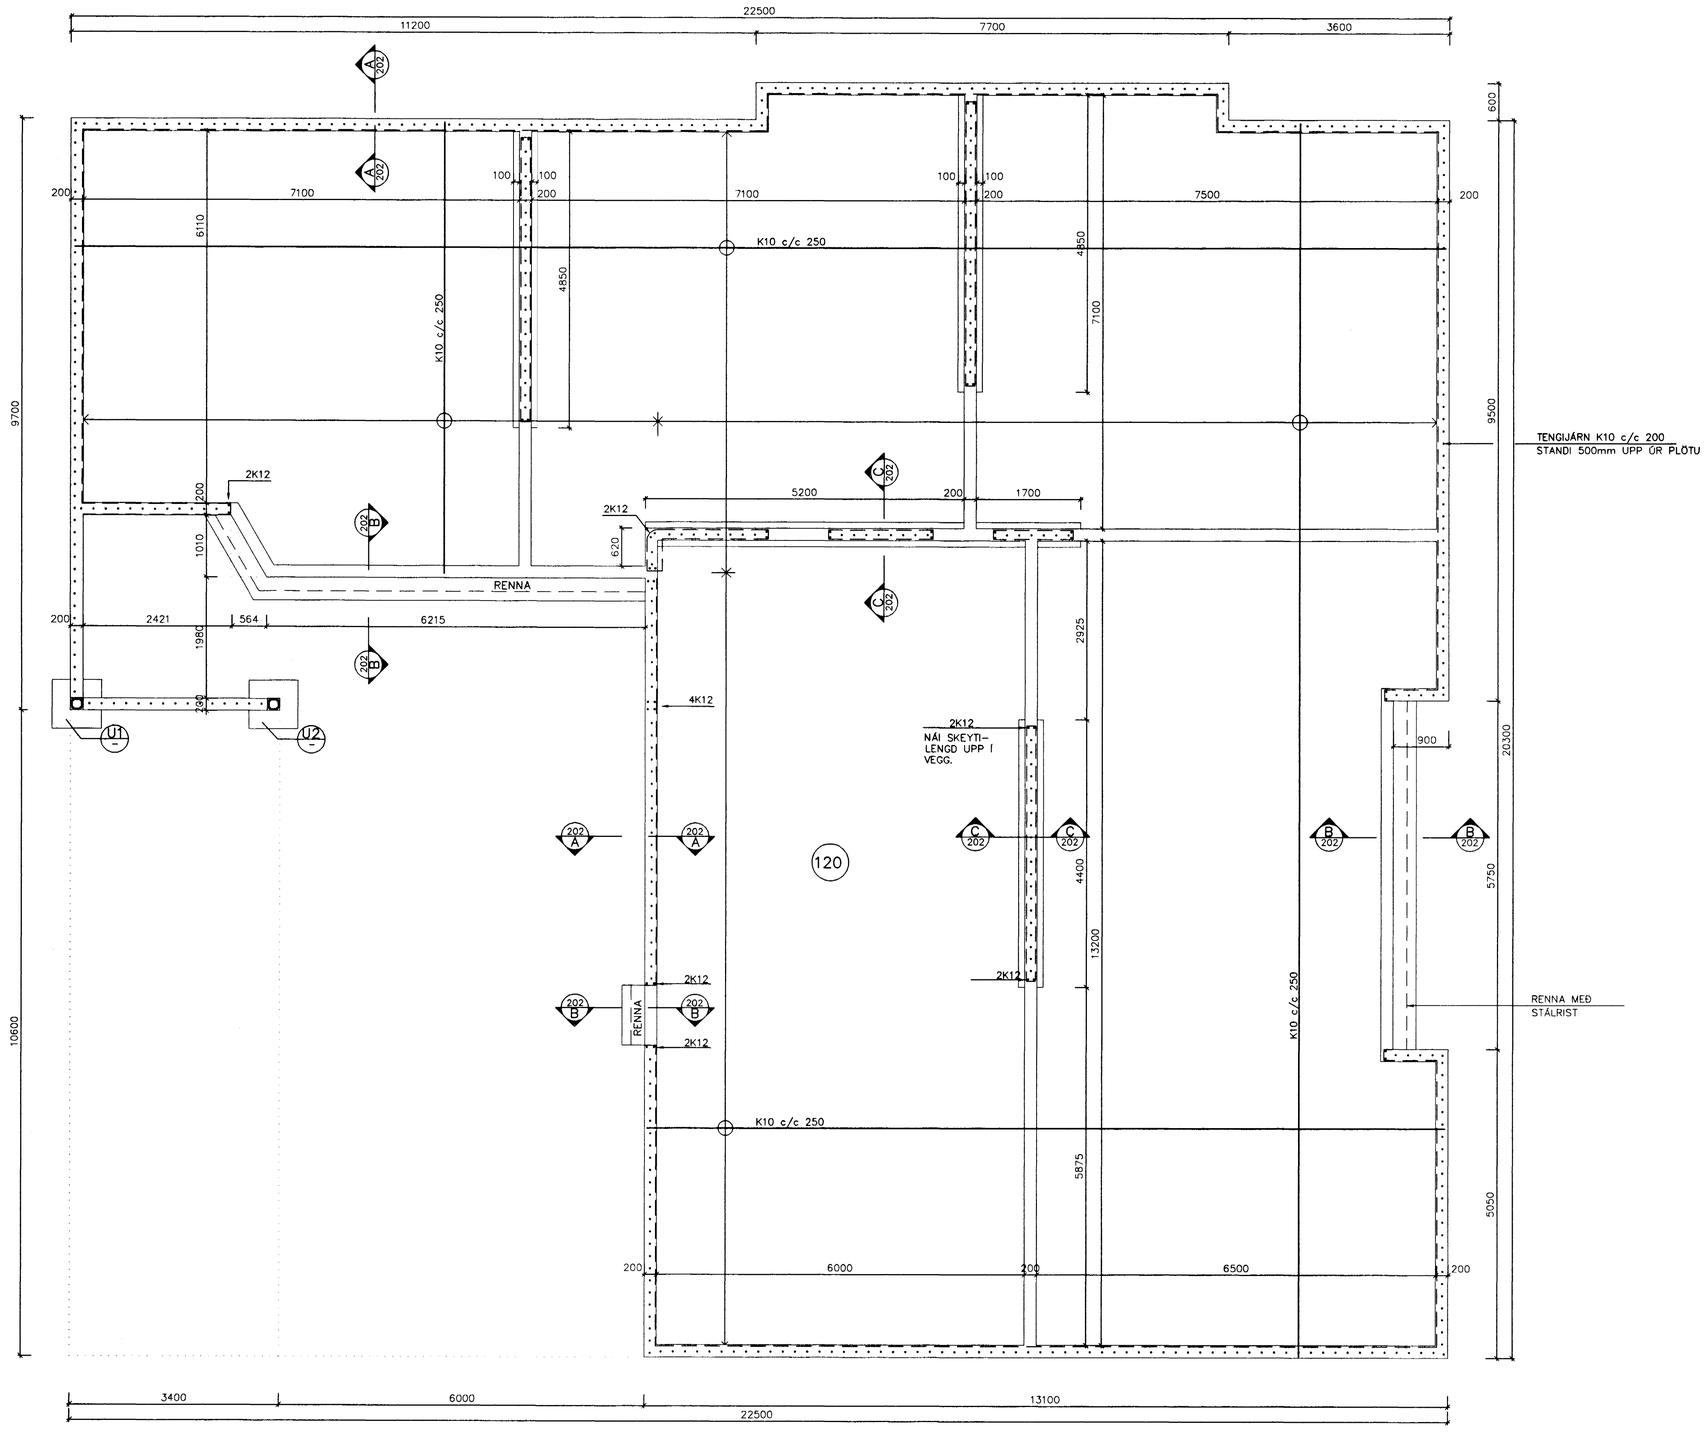

SKÝRINGAR.

GRAFA SKAL FYRIR UNDIRSTÖÐUM NIÐUR Á HEILLEGAN BURÐARHÆFAN BOTN.
FYLLA SKAL Í GRUNN MEÐ FROSTÖRUGGRI GRÓS, BLEYTA HÆFILEGA OG ÞJAPPA. TIL VIÐMIÐUNAR VIÐ ÞJÖPPUN ER MEÐFYLGJANDI TAFLA FRÁ RANNSÓKNARSTOFNUN BYGGINGARIÐNAÐARINS

TÆKI	LAGÞYKKT (m)	FJÖLDI YFIRFERÐA
5.0 TN VIBRÓVALTARI	0.4	6
0.5 TN VÍPRÓPLATA	0.3	4
0.3 TN VÍPRÓPLATA	0.2	4

ÞJÖPPUN SKAL UPPFYLLA EFTIRFARANDI KRÖFUR :
E2 > 100 Mpa
E2/E1 < 2.5

STÁLGÆÐI: K MERKIR KAMBSTÁL KS40S
KAMBSTÁL SKAL BEYGJA UM HJÓLSKÍFU SEM HEFUR ÞVERMÁL 20D ÞAR SEM D ER ÞVERMÁL STÁLSINS, (SUÐUHÆFT STÁL 5D).
SKEYTILENGD KAMBSTÁLS ER 40 D.
UMHVERFIS LAGNAGÖT SKAL SETJA 2K12 ER NÁI SKEYTILENGD ÚT FYRIR BRÚNIR OPSINS.

LÁRÉTT JÁRN SEM KOMA Í HORN EÐA ÞVERVEGG SKAL BEYGJA SKEYTILENGD FYRIR HORN.

LOFTINNIHALD STEYPU SKAL VERA 5–7 %, SIGMÁL 6–8 CM.
TITRA SKAL ALLA STEYPU.
MINNSTA STEYPUHULA : STEYPT AÐ JÖRÐ – 50 mm
SÖKKLAR – 30 mm
VEGGIR ÚTI – 30 mm
VEGGIR INNI – 15 mm

MÁL ERU Í mm NEMA ANNARS SÉ GETIÐ.

STEYPUGÆÐI SÖKKLA – S250
STEYPUGÆÐI BOTNPLÖTU – S200
STEYPUGÆÐI ÞAKPLÖTU – S250
STEYPUGÆÐI VEGGJA – S250

HÖNNUNARFORSENDUR (GRUNNGILDI ÁLAGS):
SNJÓR: ÁLAGSSVÆÐI 1 1.0 KN/m2
VINDUR: GRUNNGILDI 1.4 KN/m2
NOTÁLAG: ÞAK 1.0 KN/m2
JARÐSKJALFTAÁLAG SBR. ÍST 13
ÁLAGSSVÆÐI 3
EIGINÞUNGI: ÞAK 0.4 KN/m2
STEYPA 25 KN/m3

ÁLAG Á GRUNN 0.10 MN/m2

(120) TÁKNAR PLÖTUÞYKKT Í MILLIMETRUM

Byggingafulltrúi Hafnarfjarðar
Afgreitt þann
09 MARS 1998
Sigurbjartur Halldórsson

Hnitakerfi:							VERKFRÆÐISTOFA SUÐURLANDS Austurvegi 3-5, 800 Selfossi, sími 482 3900, fax 482 3914	Verk: BERJAHLÍÐ 2 HAFNARFIRÐI – SAMBÝLI
Hæðakerfi:								BURÐARVIRKI: UNDIRSTÖÐUR, GRUNNMYND — Mkv: 1:50
Vörpun:								SKÝRINGAR — Mkv:
Skráarnafn: 97106–22	Tilvísanir	Br.	Dags.	Eðli breytingar	Yf.	Sp.	Samþykkt:	Hannað: E.I. / Yfirfarið: / Dags: 22.09.1997 / Verknr: 97106 / Teikn.nr: 201 — Mkv: