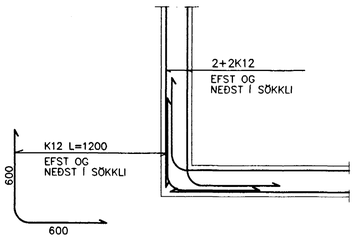

LÁRÉTT SNIÐ Í SÖKKULVEGG
MKV: 1:20

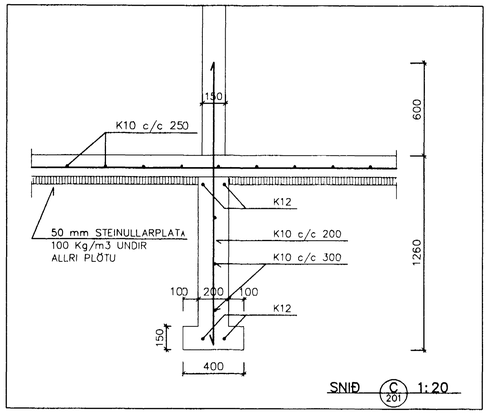

SNIÐ C 201 1:20

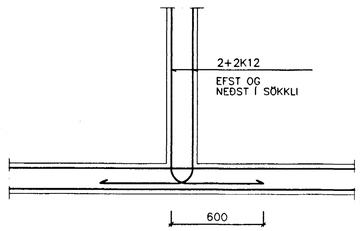

LÁRÉTT SNIÐ Í SÖKKULVEGG
MKV: 1:20

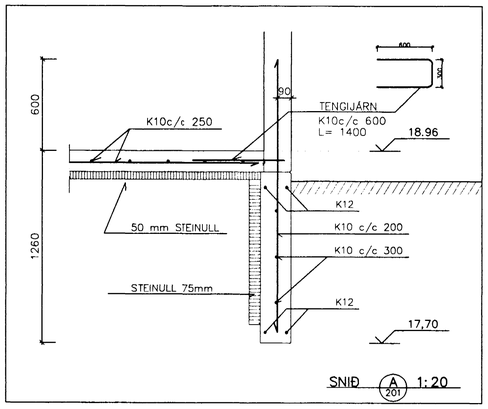

SNIÐ A 201 1:20

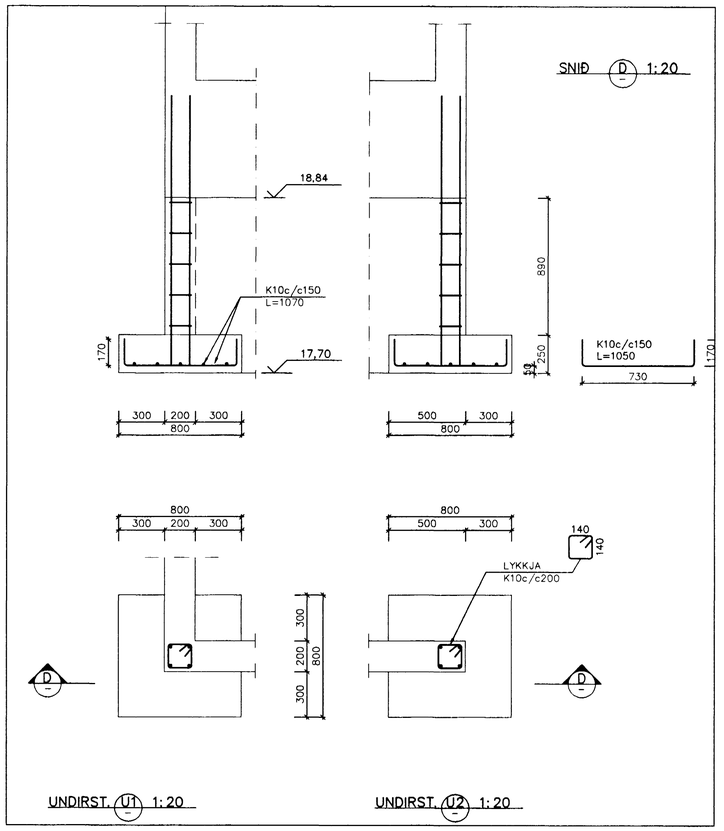

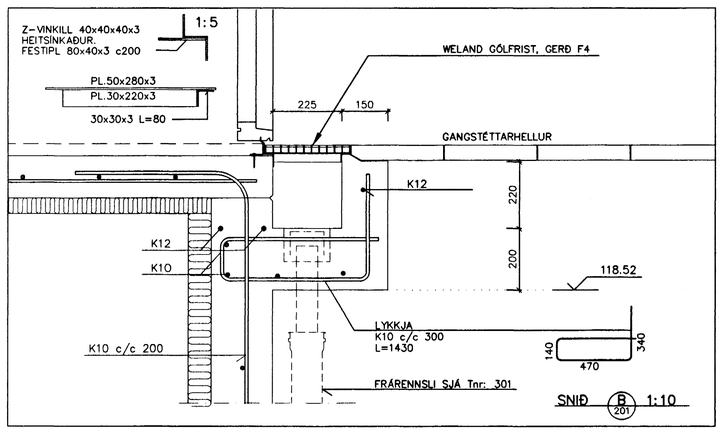

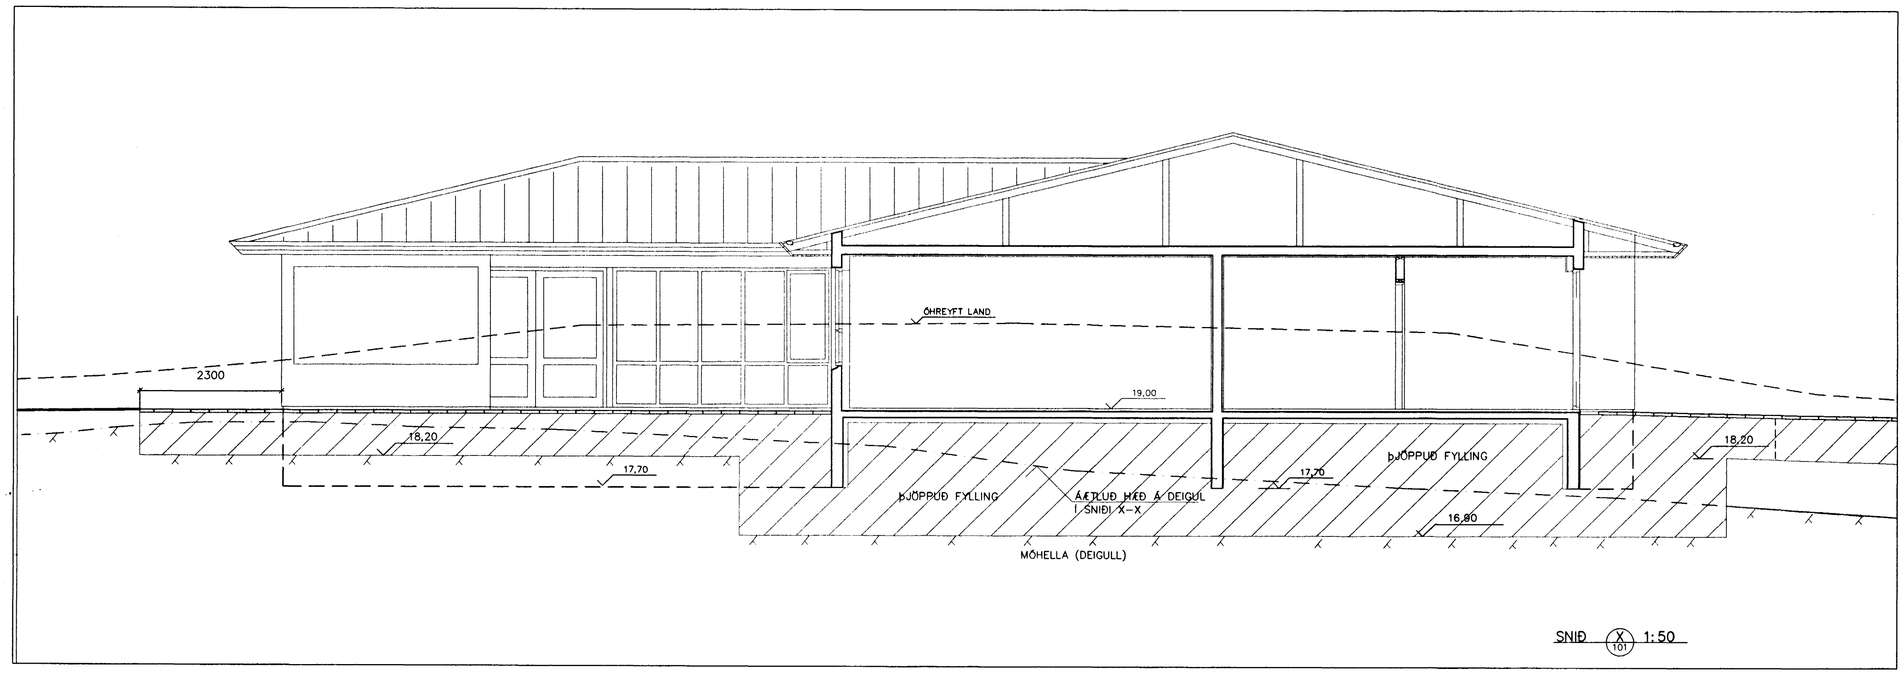

SNIÐ X 101 1:50

Byggingafulltrúi Hafnarfjarðar
Afgreitt þann
09 MARS 1998
Sigurbjartur Halldórsson

Hnitakerfi:							VERKFRÆÐISTOFA SUÐURLANDS AUSTURVEGI 3-5, 800 SELFOSSI, SÍMI 482 3900, FAX 482 3914	Verk: BERJAHLÍÐ 2 HAFNARFIRÐI – SAMBÝLI	
Hæðakerfi:								BURÐARVIRKI: UNDIRSTÖÐUR , SNIÐ OG DEILI	Mkv: 1:20
Varpun:								HÚSSNIÐ	Mkv: 1:50
Skráarnafn: 97106-22	Tilvísanir	Br.	Dags.	Eðli breytingar	Yf.	Sp.	Samþykkt:		Mkv:
							Hannað: E.I.	Yfirfarið: Dags: 22.09.1997 Verknr: 97106	Teikn.nr: 202