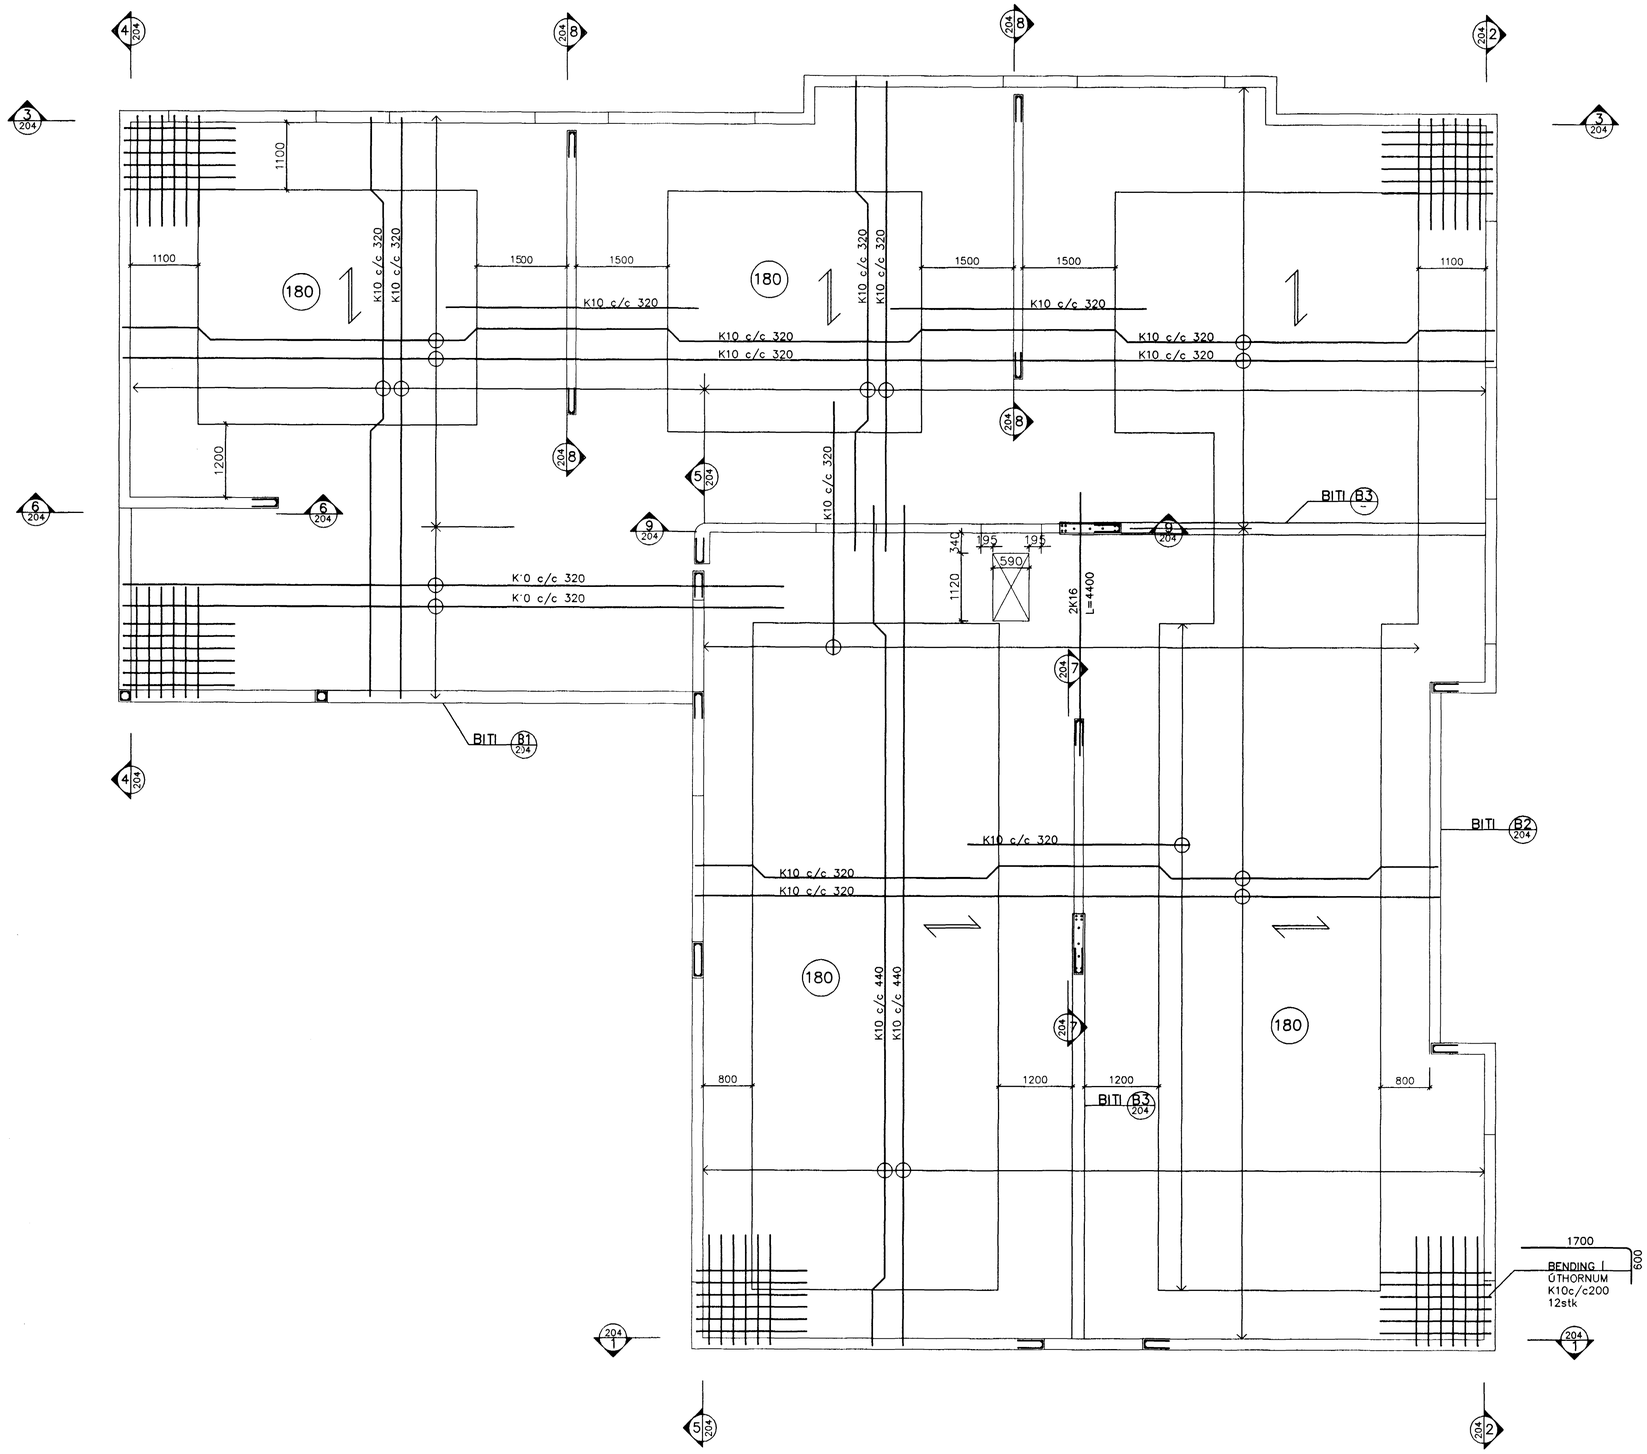

STEFNA AÐAL BURÐARJÁRNA (NÆST YFIRBORÐI)

180 PLÖTUÞYKKT 180mm

STEYPA S250

Byggingafulltrúi Hafnarfjarðar
Afgreitt þann
09 MARS 1998
Sigurbjartur Halldórsson

Hnitakerfi:							VERKFRÆÐISTOFA SUÐURLANDS AUSTURVEGI 3-5, 800 SELFOSSI, SÍMI 482 3200, FAX 482 3214	Verk: BERJAHLÍÐ 2 HAFNARFIRÐI – SAMBÝLI	
Hæðakerfi:								BURÐARVIRKI: LOFTPLATA, JÁRNBENT STEINSTEYPA	Mkv. 1:50
Vörpun:									Mkv:
Skráarnafn:	Tilvísanir	Br.	Dags.	Eðli breytingar	Yf.	Sp.	Samþykkt:	Hannað: E.I. / Yfirfarið: / Dags: 01.10.1997 / Verknr:	Mkv: / Teikn.nr: 203