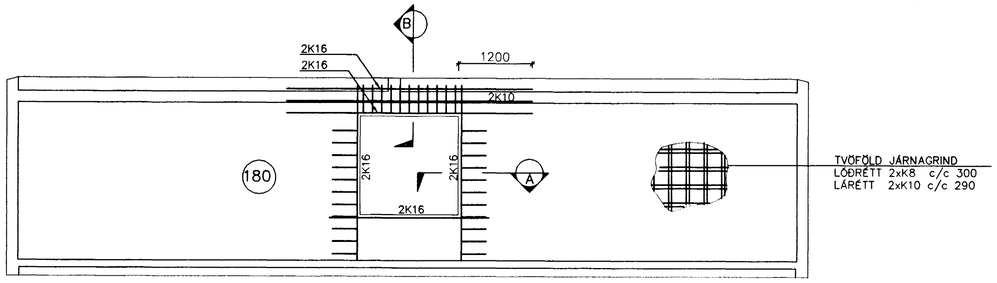

VEGGUR (1/203) 1:50

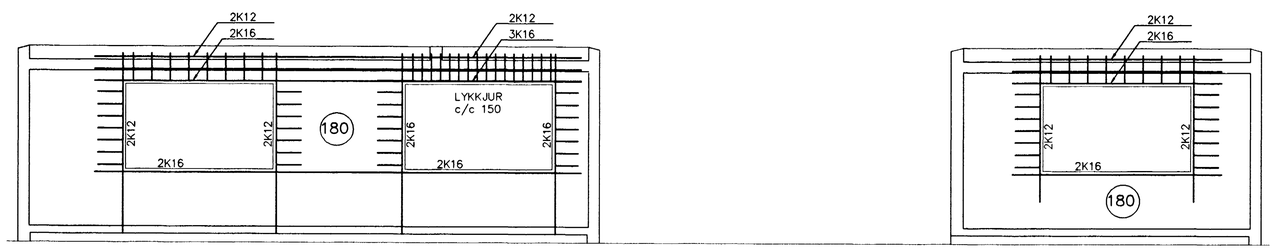

VEGGUR (2/203) 1:50

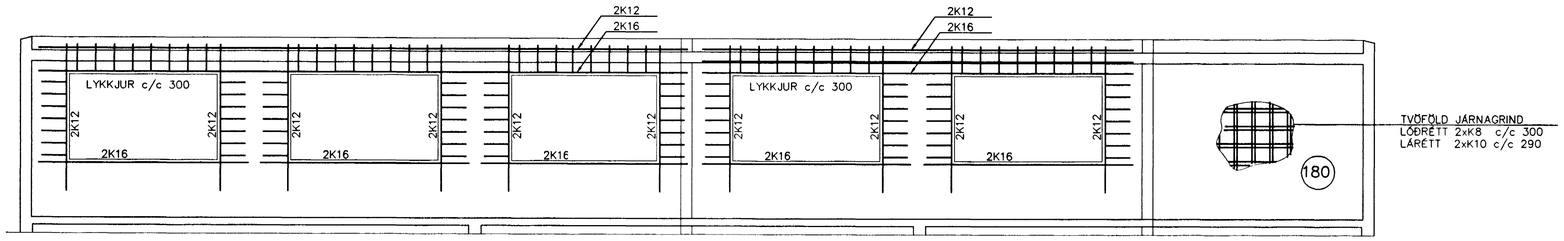

VEGGUR (3/203) 1:50

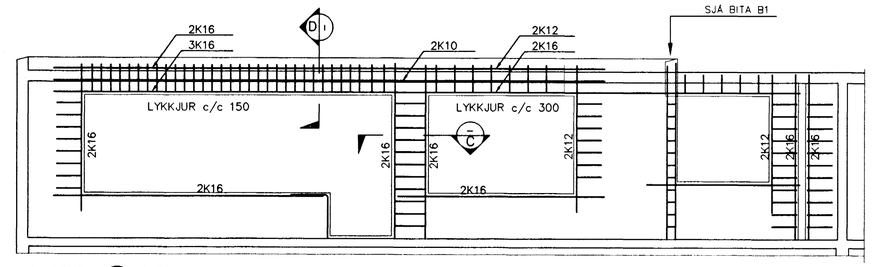

VEGGUR (5/203) 1:50

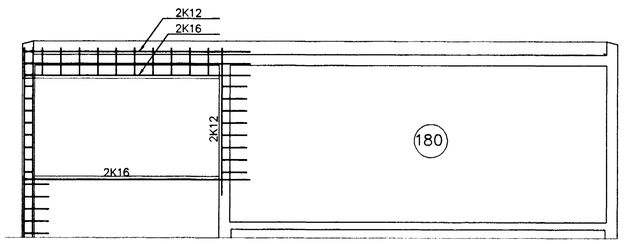

VEGGUR (4/203) 1:50

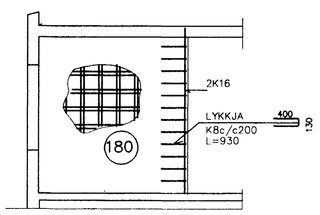

VEGGUR (6/203) 1:50

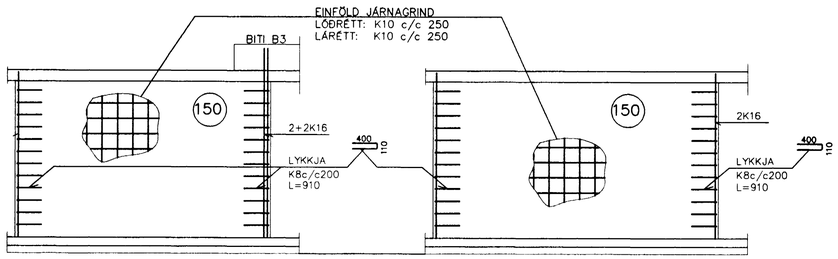

VEGGUR (7/203) 1:50

VEGGUR (8/203) 1:50

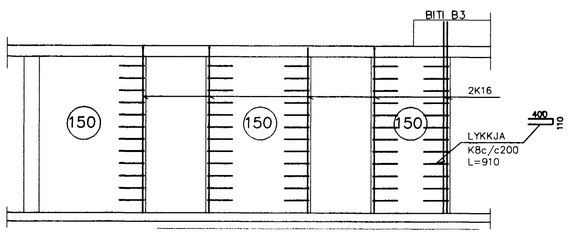

VEGGUR (9/203) 1:50

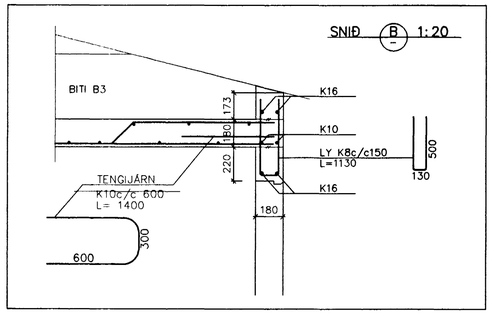

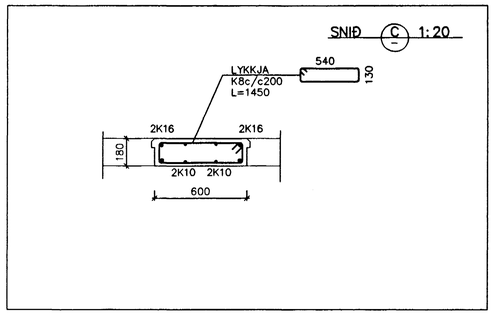

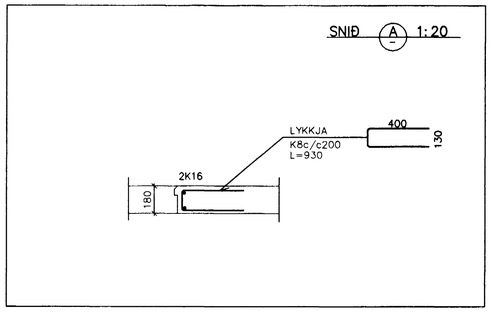

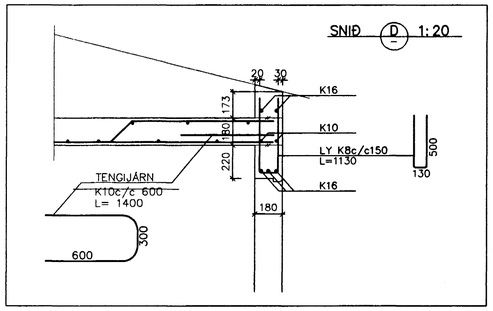

TEIKNING SÝNIR LYKKJUR OG JÁRN UMHVERFIS OP
TENGIJÁRN OG SKEYTINGAR EKKI SÝNDAR

STEYPA S250

Byggingafulltrúi Hafnarfjarðar
Afgreitt þann
09 JAN 1998
Sigurbjartur Halldórsson

Hnitakerfi:							VERKFRÆÐISTOFA SUÐURLANDS AUSTURVEGI 2-5, 800 SELFOSSI, SÍMI 482 3900, FAX 482 3914	Verk: BERJAHLÍÐ 2 HAFNARFIRÐI – SAMBÝLI	
Hæðakerfi:								BURÐARVIRKI: VEGGIR, JÁRNBENT STEINSTEYPA	Mkv. 1:50
Varpun:								SNIÐ	Mkv. 1:20
Skráarnafn:	Tilvísanir	Br.	Dags.	Eðli breytingar	Yf.	Sp.	Samþykkt:	Hannað: E.I. / Yfirfarið: / Dags: 01.10.1997 / Verknr:	Mkv: / Teikn.nr: 204