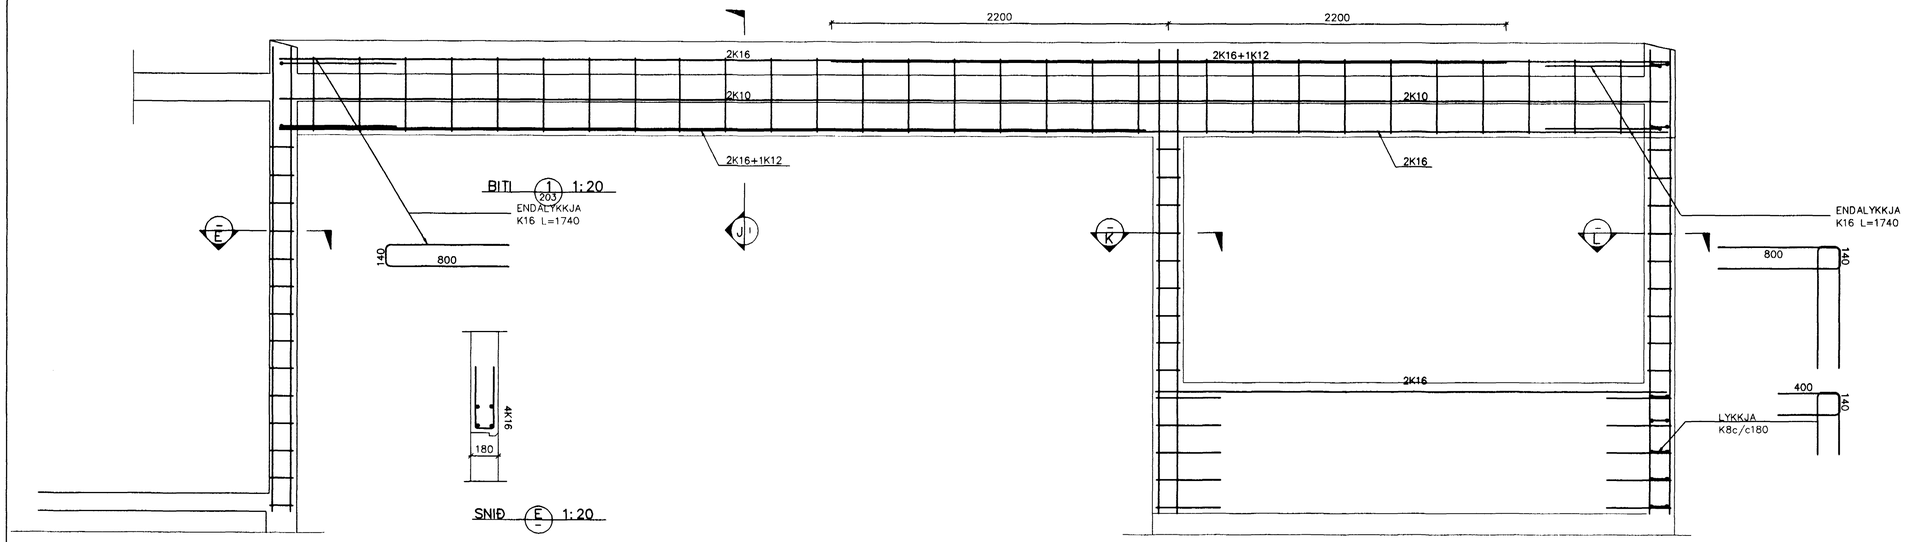

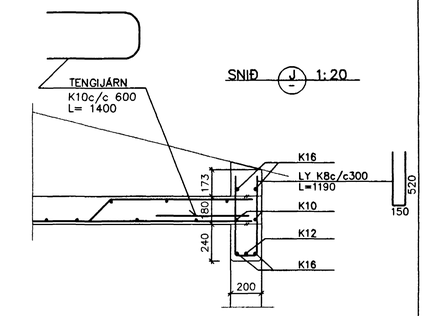

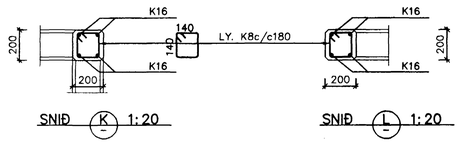

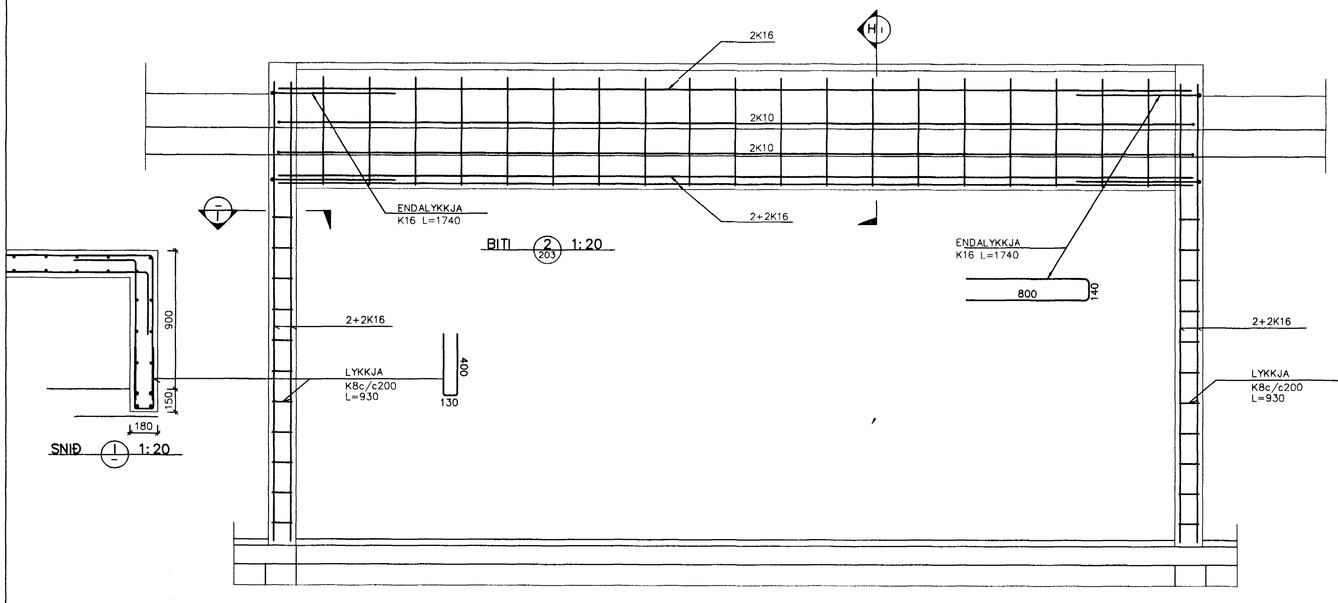

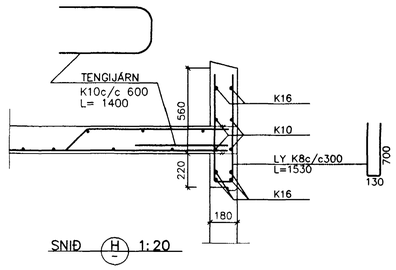

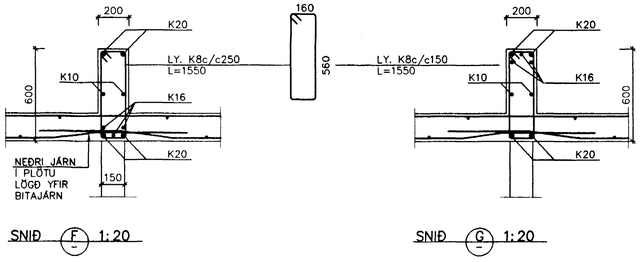

Byggingafulltrúi Hafnarfjarðar
Afgreitt þann
09 MARS 1998
Sigurjón Halldórsson

Tilvesanir	Br.	Dags.	Eðli breytingar	Yf.	Sþ.	Samþykkt:	Verk: BERJAHLÍÐ 2 HAFNARFIRÐI – SAMBÝLI	Mkv: 1:20
							BURÐARVIRKI: BITAR OG SÚLUR	Mkv:
								Mkv:
							Hannað: E.I. Yfirfarið: Dags: 01.10.1997 Verknr: 97106	Teikn.nr: 205

VERKFRÆÐISTOFA SUÐURLANDS
AUSTURVEGI 3-5, 800 SELFOSSI, SÍMI 482 3900, FAX 482 3914