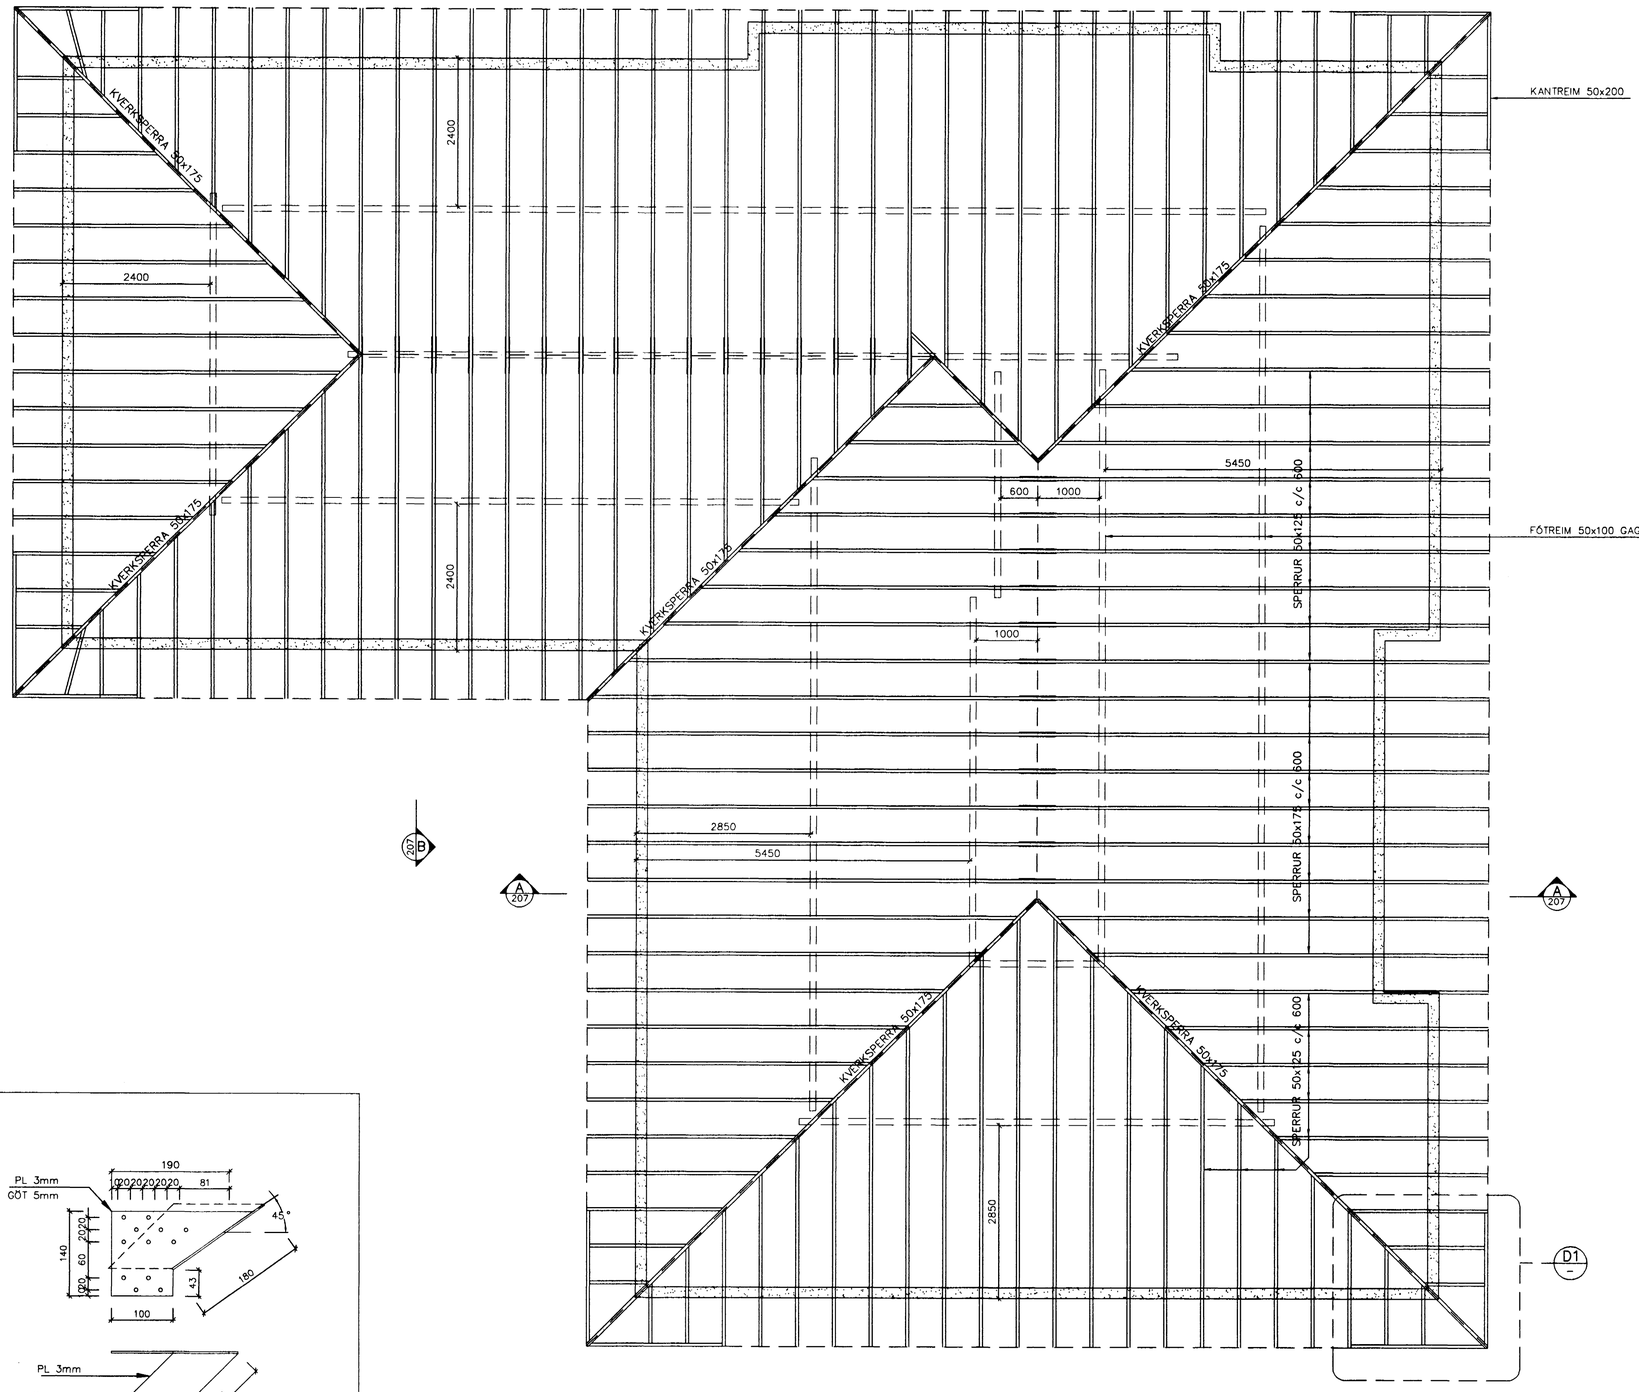

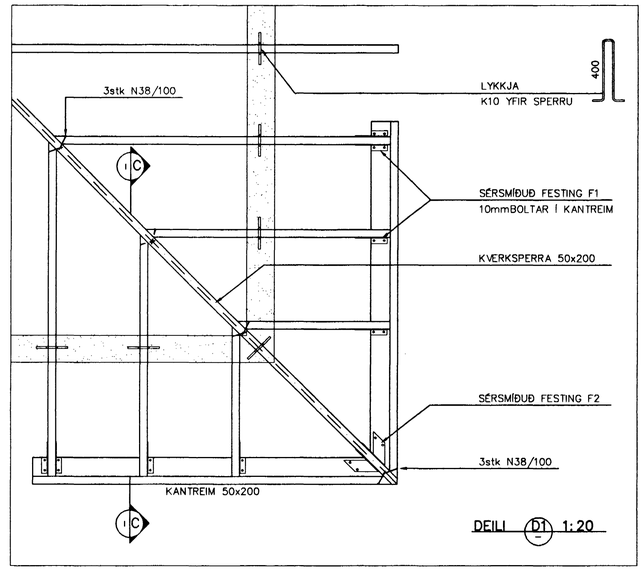

DEILI D1 1:20

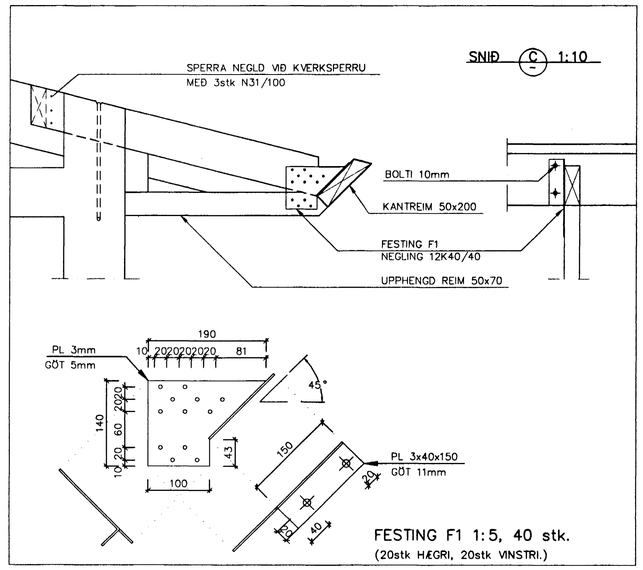

FESTING F1 1:5, 40 stk.
(20stk HÆGRI, 20stk VINSTRI.)

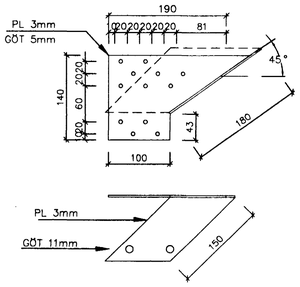

FESTING F2 1:5, 10 stk.
(5stk HÆGRI, 5stk VINSTRI)

SKÝRINGAR:

GRUNNGILDI ÁLAGS ER SKV. ÍST 12:

TIMBUR SÉ STYRKLEIKAFLOKKAÐ K18 ÍST/DS413.
SPERRUR ERU 50x125 OG 50x175 c/c 600 mm.
FÓTREIM SKAL VERA GAGNVARIN 50x100 OG STÓLAR 50x100.
ÓGAGNVARIÐ TIMGUR SKAL FÚAVERJA MEÐ VIÐURKENNDU FÚAVARNAEFNI.

ALLAR JÁRNAFESTINGAR SKULU RYÐVARÐAR Á VIÐURKENNDAN HÁTT (HEITSINKHÚÐAÐ).
BOLTAR, SKINNUR OG ÖNNUR TENGISTYKKI SKULU VERÐA HEITSINKAÐIR.

ÖLL MÁL ERU MILLIMETRAR (mm) NEMA ANNARS SÉ GETIÐ.

Byggingafulltrúi Hafnarfjarðar
Afgreitt þann
09. JAN. 1998
Sigurbjartur Halldórsson

Hnitakerfi:							VERKFRÆÐISTOFA SUÐURLANDS AUSTURVEGI 3-5, 800 SELFOSSI, SÍMI 482 3900, FAX 482 3914	Verk:	BERJAHLÍÐ 2 HAFNARFIRÐI – SAMBÝLI		
Hæðakerfi:								BURÐARVIRKI:	ÞAKPLAN	Mkv.	1:50
Vörpun:									SNIÐ OG DEILI	Mkv.	1:10, 1:5
Skráarnafn: 97106-21	Tilvísanir	Br.	Dags.	Eðli breytingar	Yf.	Sp.	Samþykkt:		SKÝRINGAR	Mkv.	
								Hannað: E.I.	Yfirfarið:	Dags: 22.09.1997	Verknr: 97106	Teikn.nr: 206