




SNID A 1:50

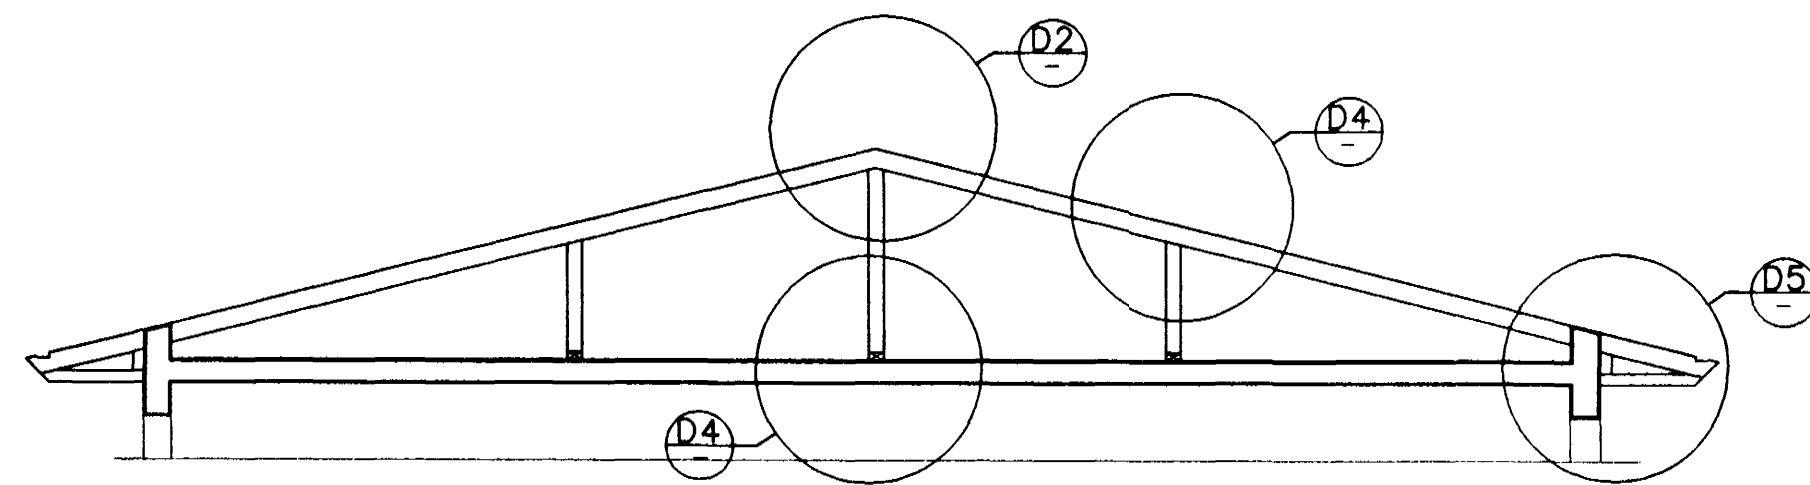

SNID B 1:50

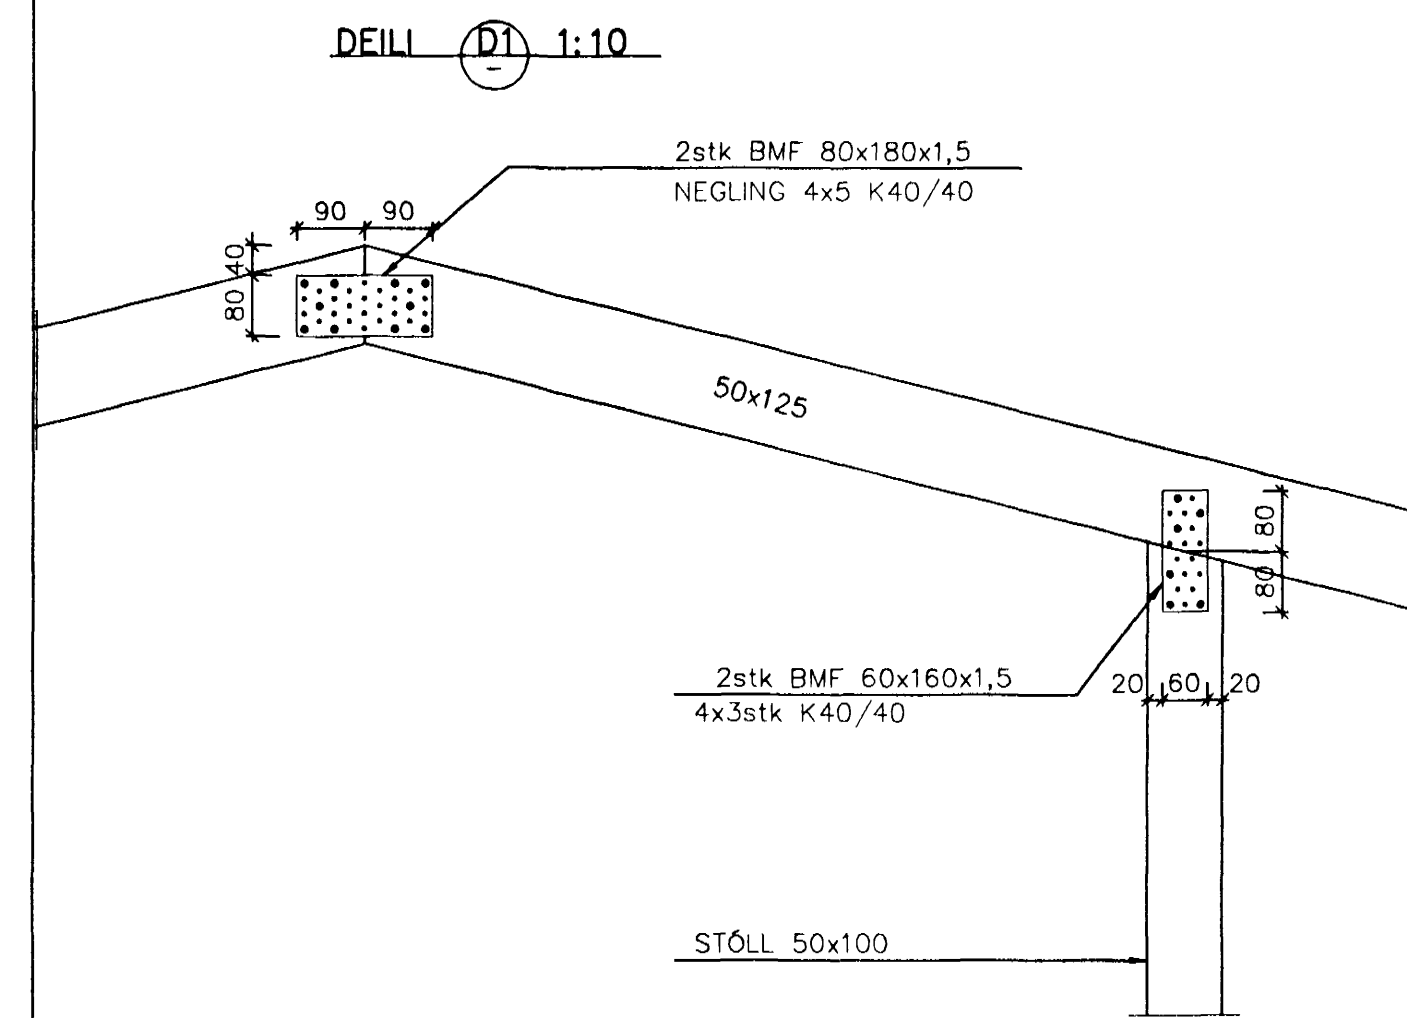


DEILI D1 1:10

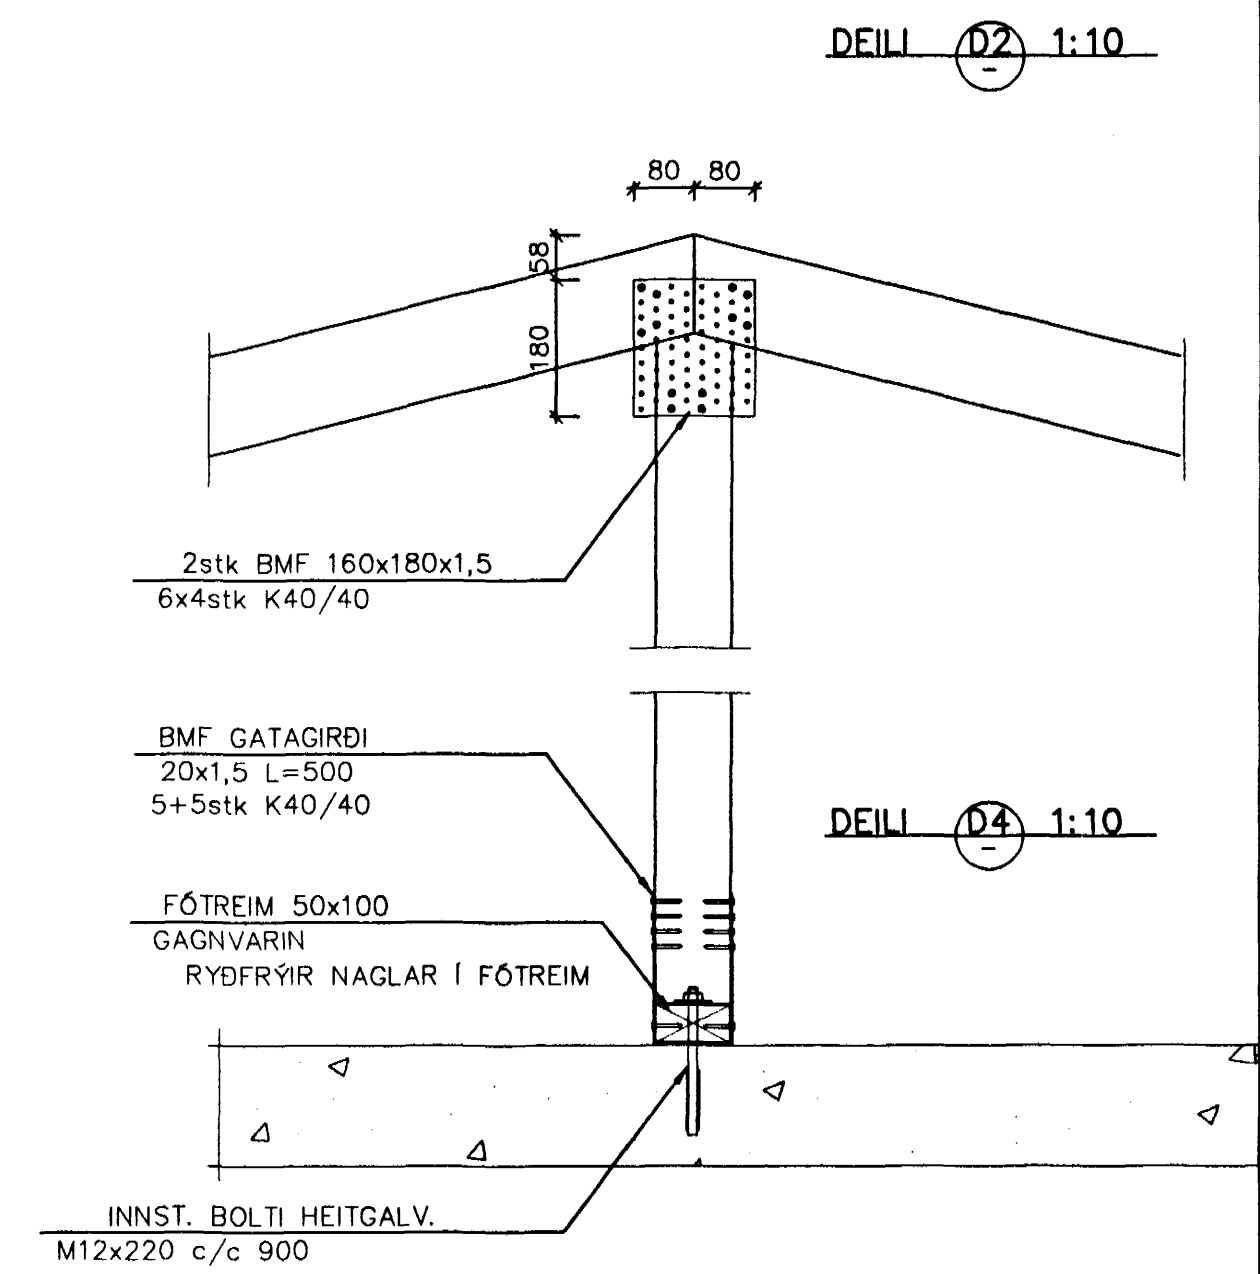


DEILI D2 1:10

DEILI D4 1:10

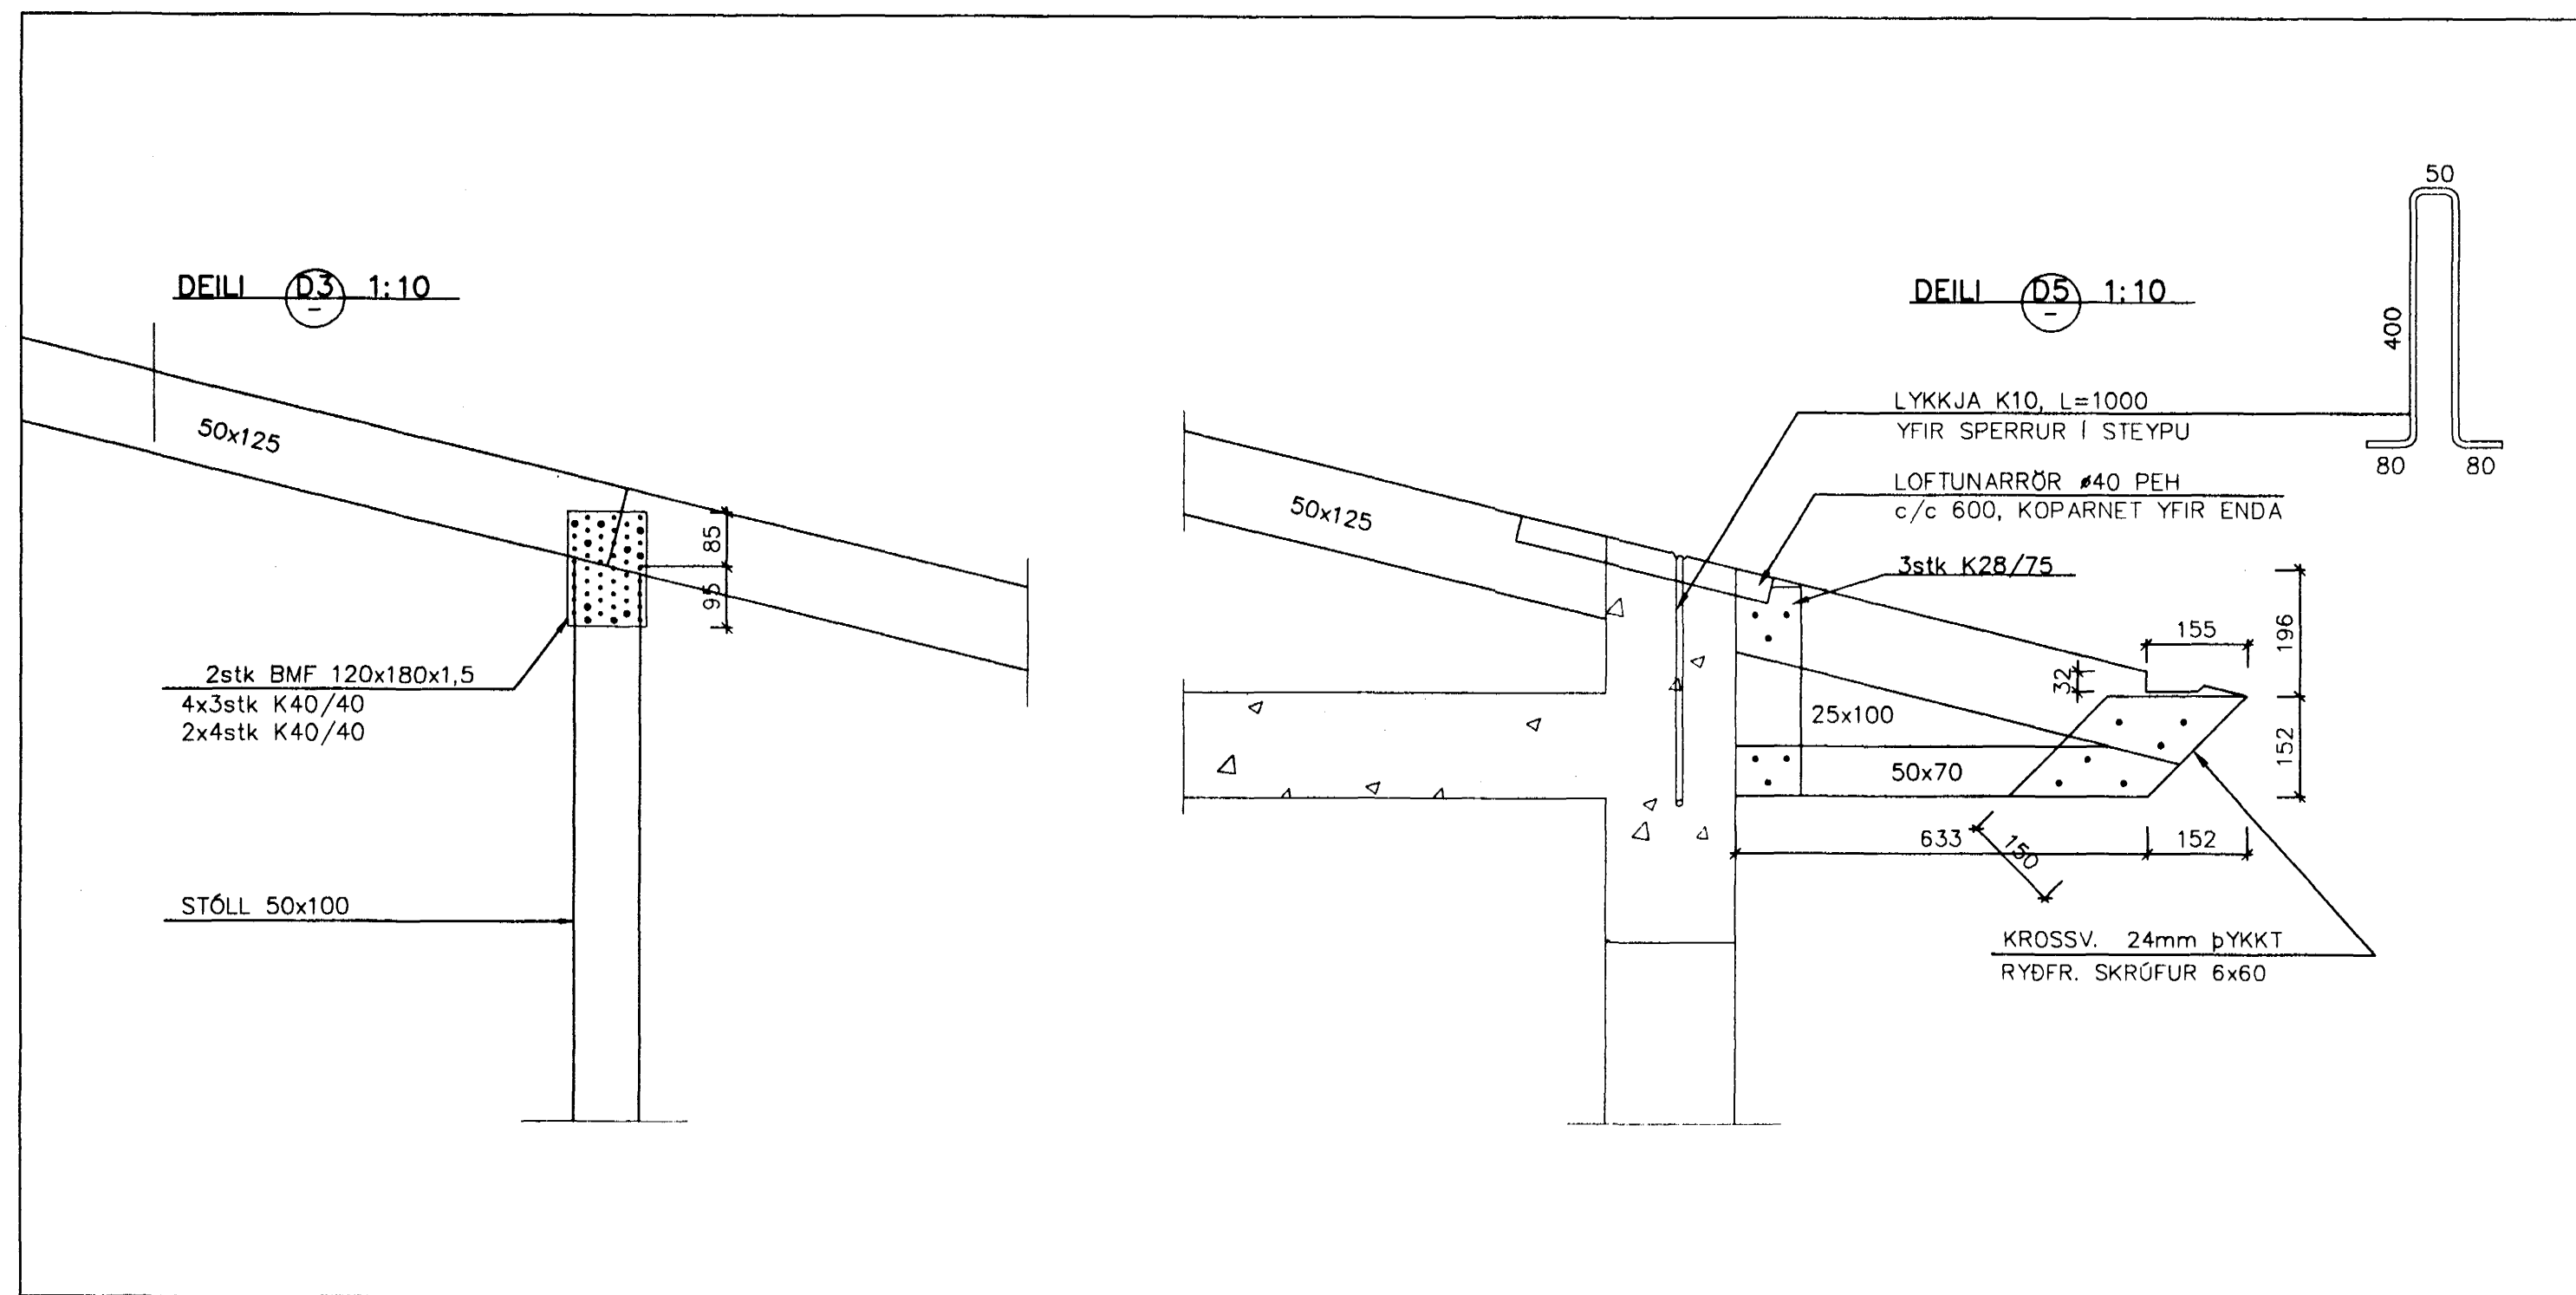

DEILI D3 1:10

DEILI D5 1:10

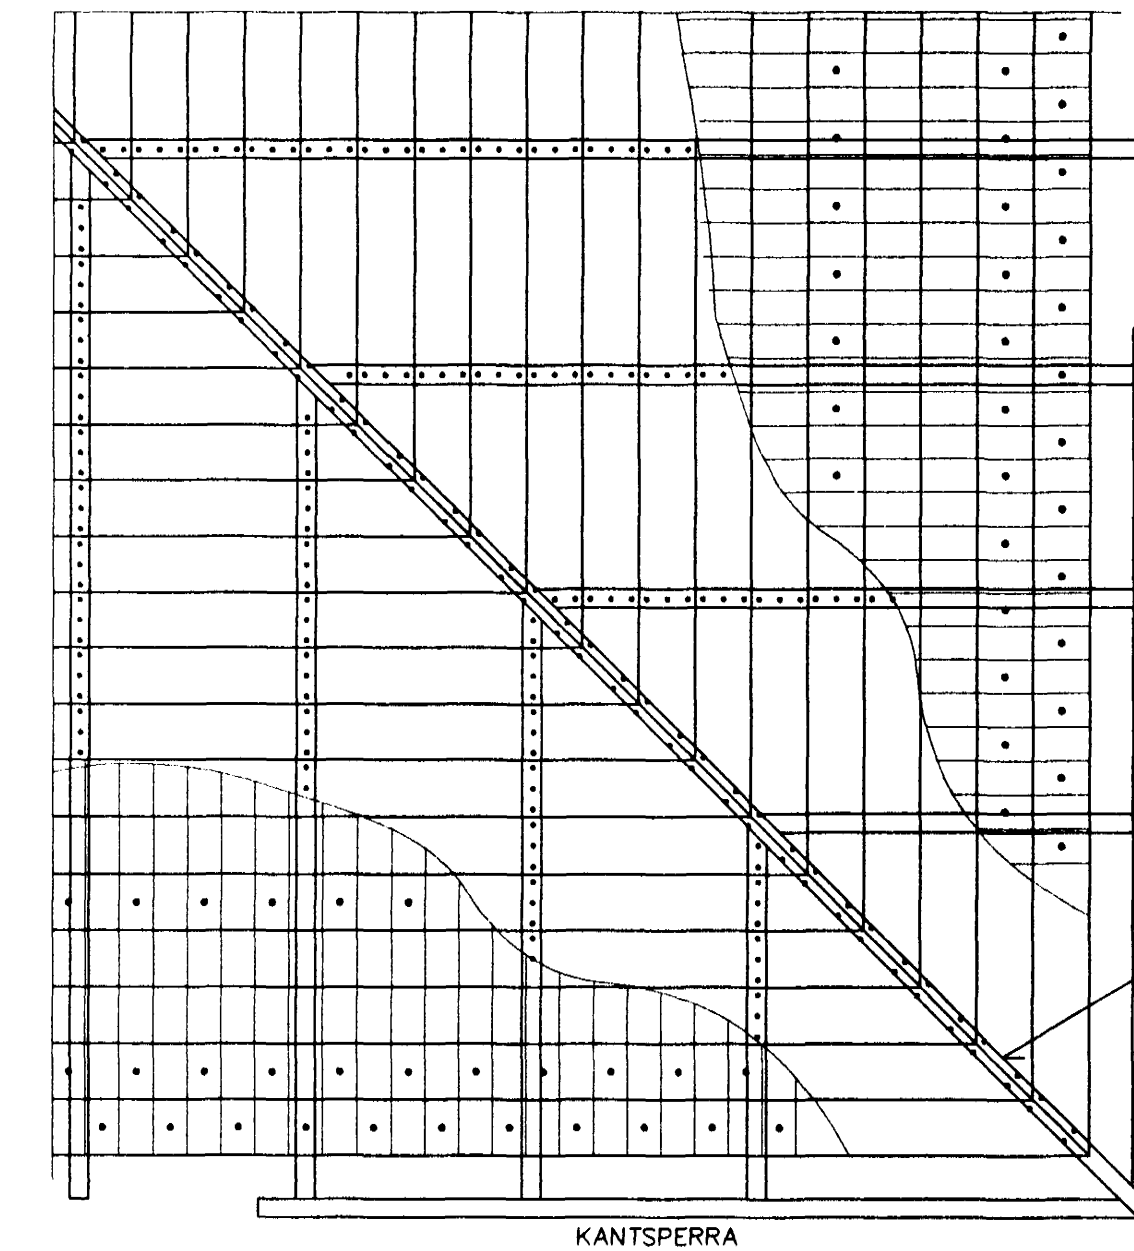

SKÝRINGAR - NEGLING ÞAKS

NEGLING BORDA Í SPERRUR
3stk K28/75 SKOTNAGLAR

NEGLING BÁRUJARNS Í BORD
NOTA SKAL KAMBSAUM MED GÖMMLÆTTINGU
UNDIR HAUS OG NEGLA Í HVERJA
HÁBÁRU "ZIG/ZAG" Í TVÖ FREMSTU BORDIN
OG SÍÐAN Í AÐRA HVERJA HÁBÁRU Í
ÞRIÐJA HVERT KLÆDNINGARBORD

BORDAKLÆDNING MÁ VERA EINNOTAÐ MÓTATIMBUR
VELJA SKAL HEIL OG ÓSKEMMD BORD, EKKI STYTTRI EN 3m
OG DREIFA SAMSETNINGUM.

2stk K28/75 Í ENDA

Hnitakerfi: Heðakerfi: Vörpun: Skráarnafn: 97106-21	Tívisnir	Br. Dags. Eðli breytingar	Yf. Sp. Samþykkt:	<p>VERKFAEÐISTOFA SUÐURLANDS AUSTURVEGI 3-5, 800 BELFORSI, PÍÐI 488 3900, FAX 488 3914</p>	Verk: BERJAHLEIÐ 2 HAFNARFIRÐI - SAMBÝLI BURÐARVIRKI: ÞAK, SNID OG DEILI SKÝRINGAR - NEGLING ÞAKS	Mkv: 1:10, 1:50 Mkv: 1:20 Mkv:	Hannað: E.I. Yfirfarir: Dags: 22.09.1997 Verknr: 97106 Teikn.nr: 207
--	----------	---------------------------	-------------------	--	--	--------------------------------------	---

Byggingafrútrúi Hafnarfarðar
Algreitt þann
09.09.1998
Sigurbjartur Halldórsson