
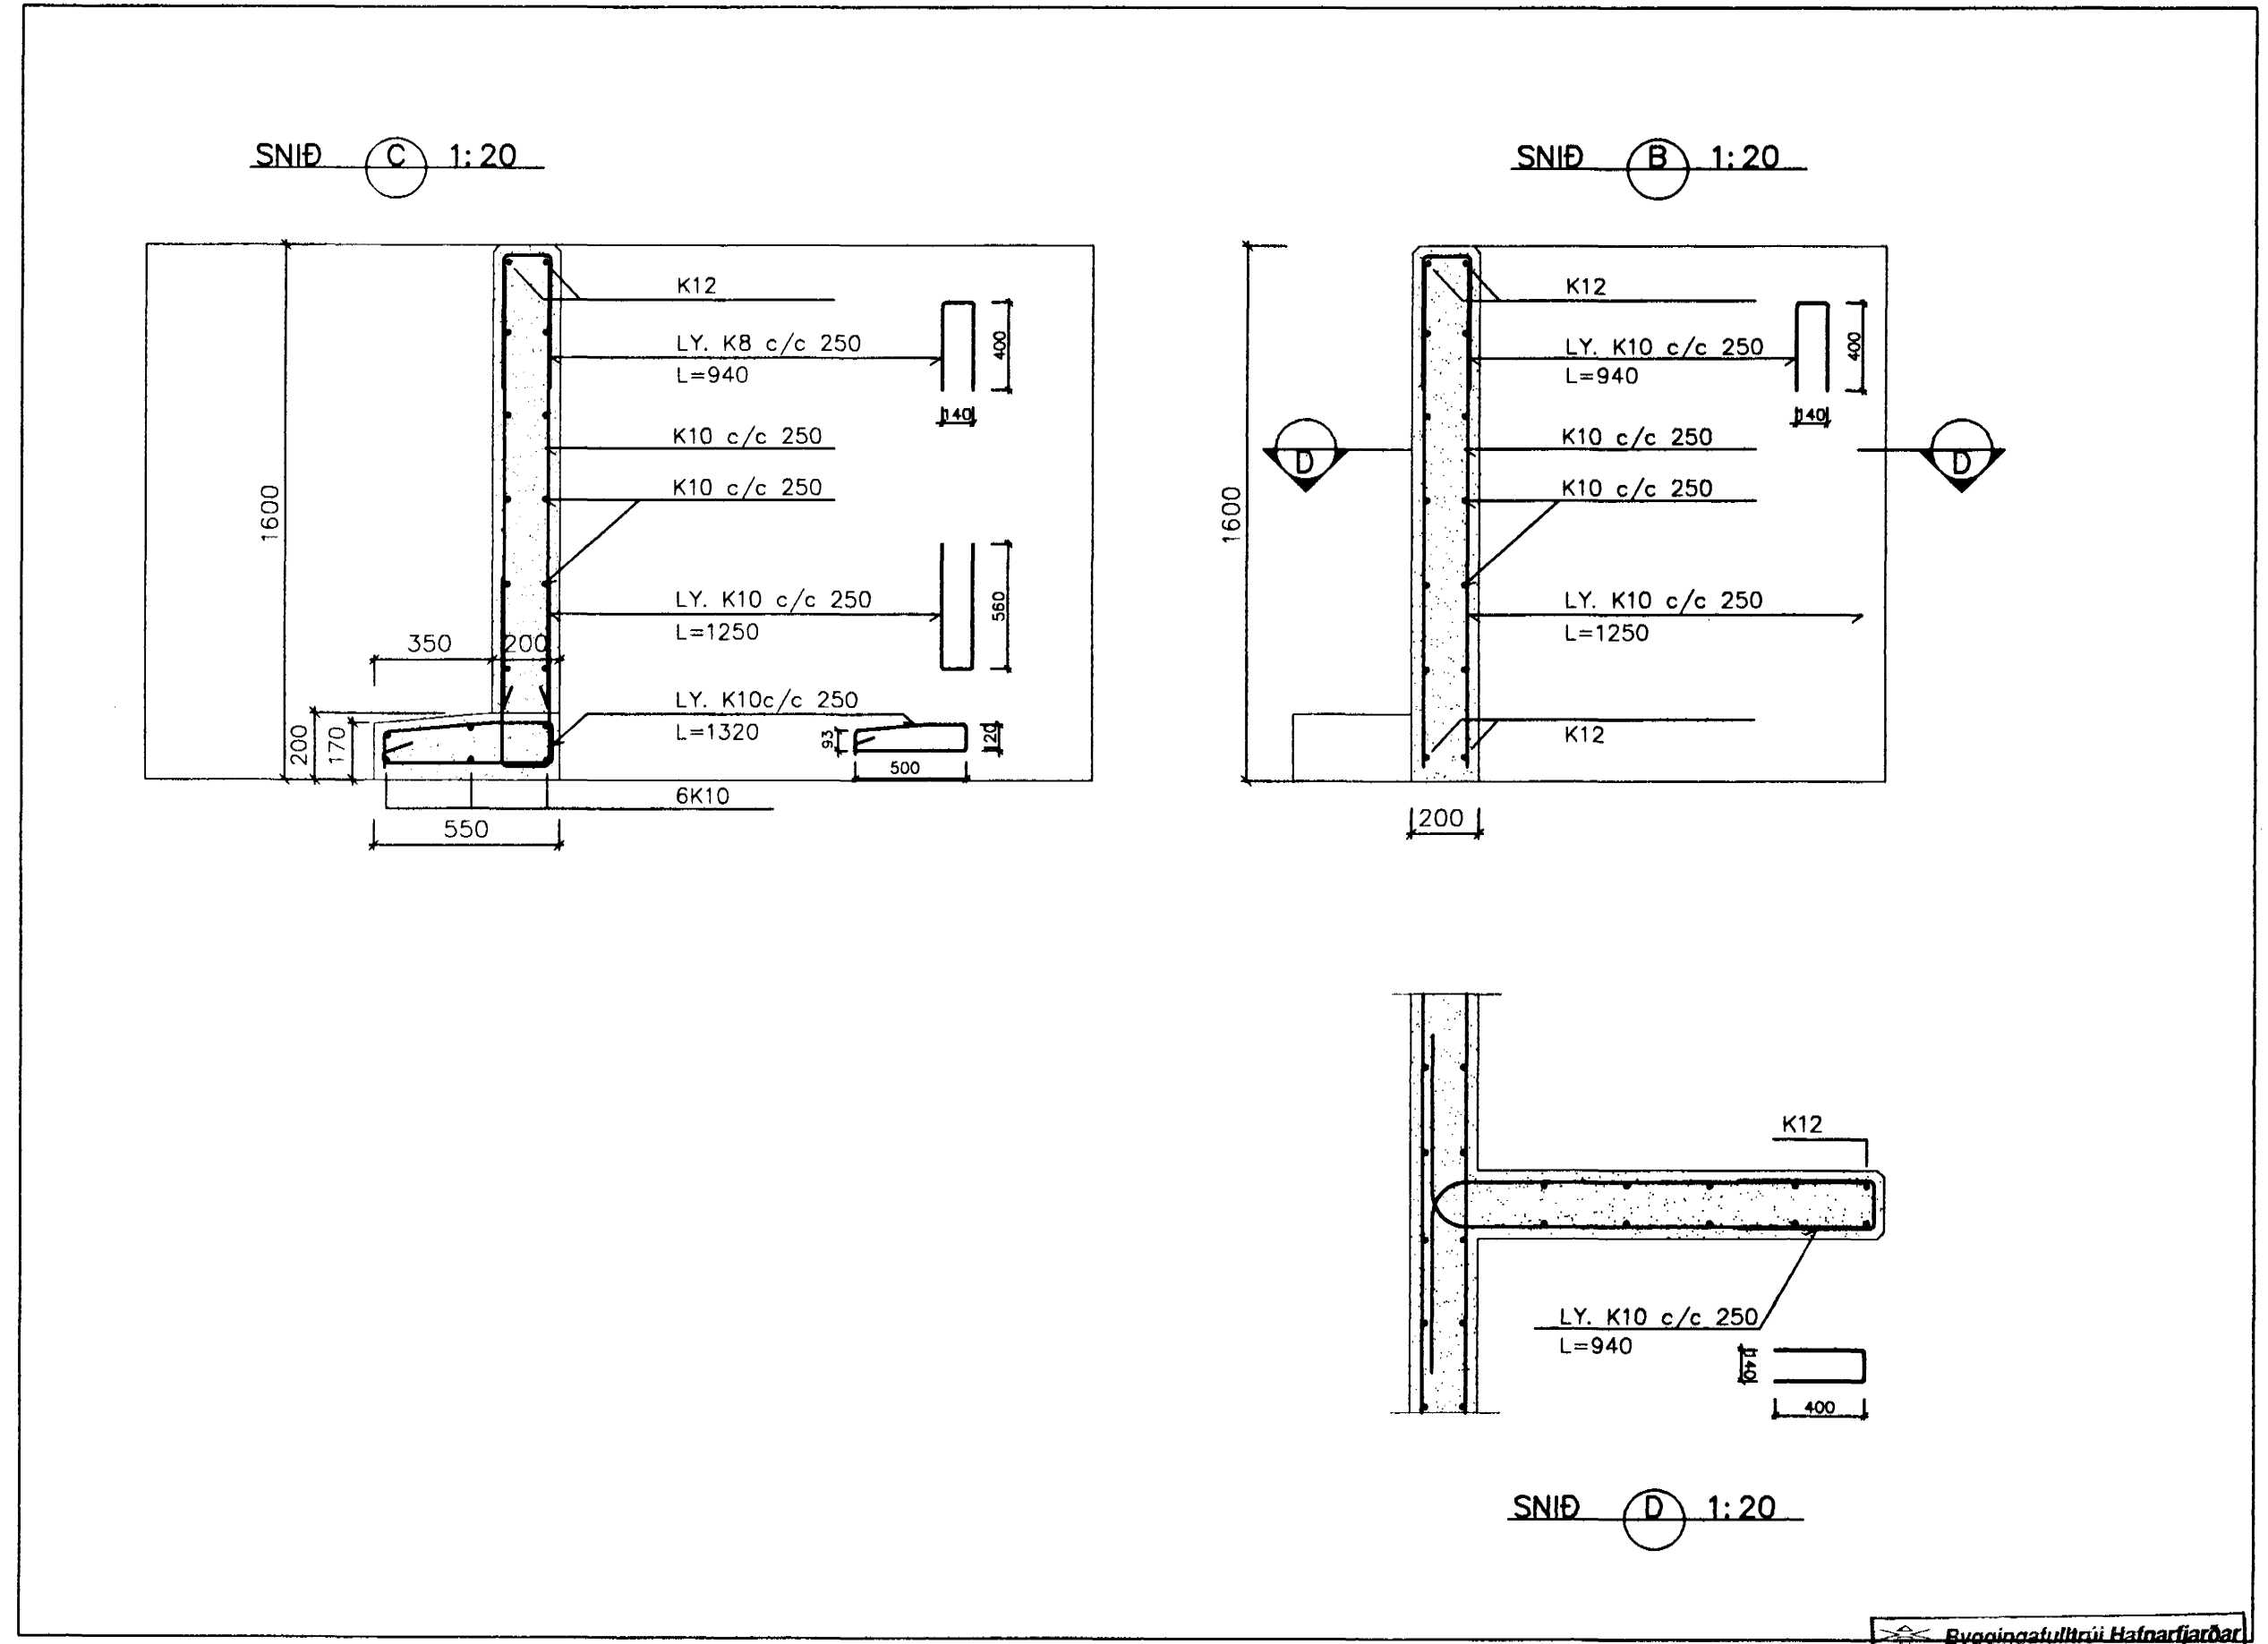
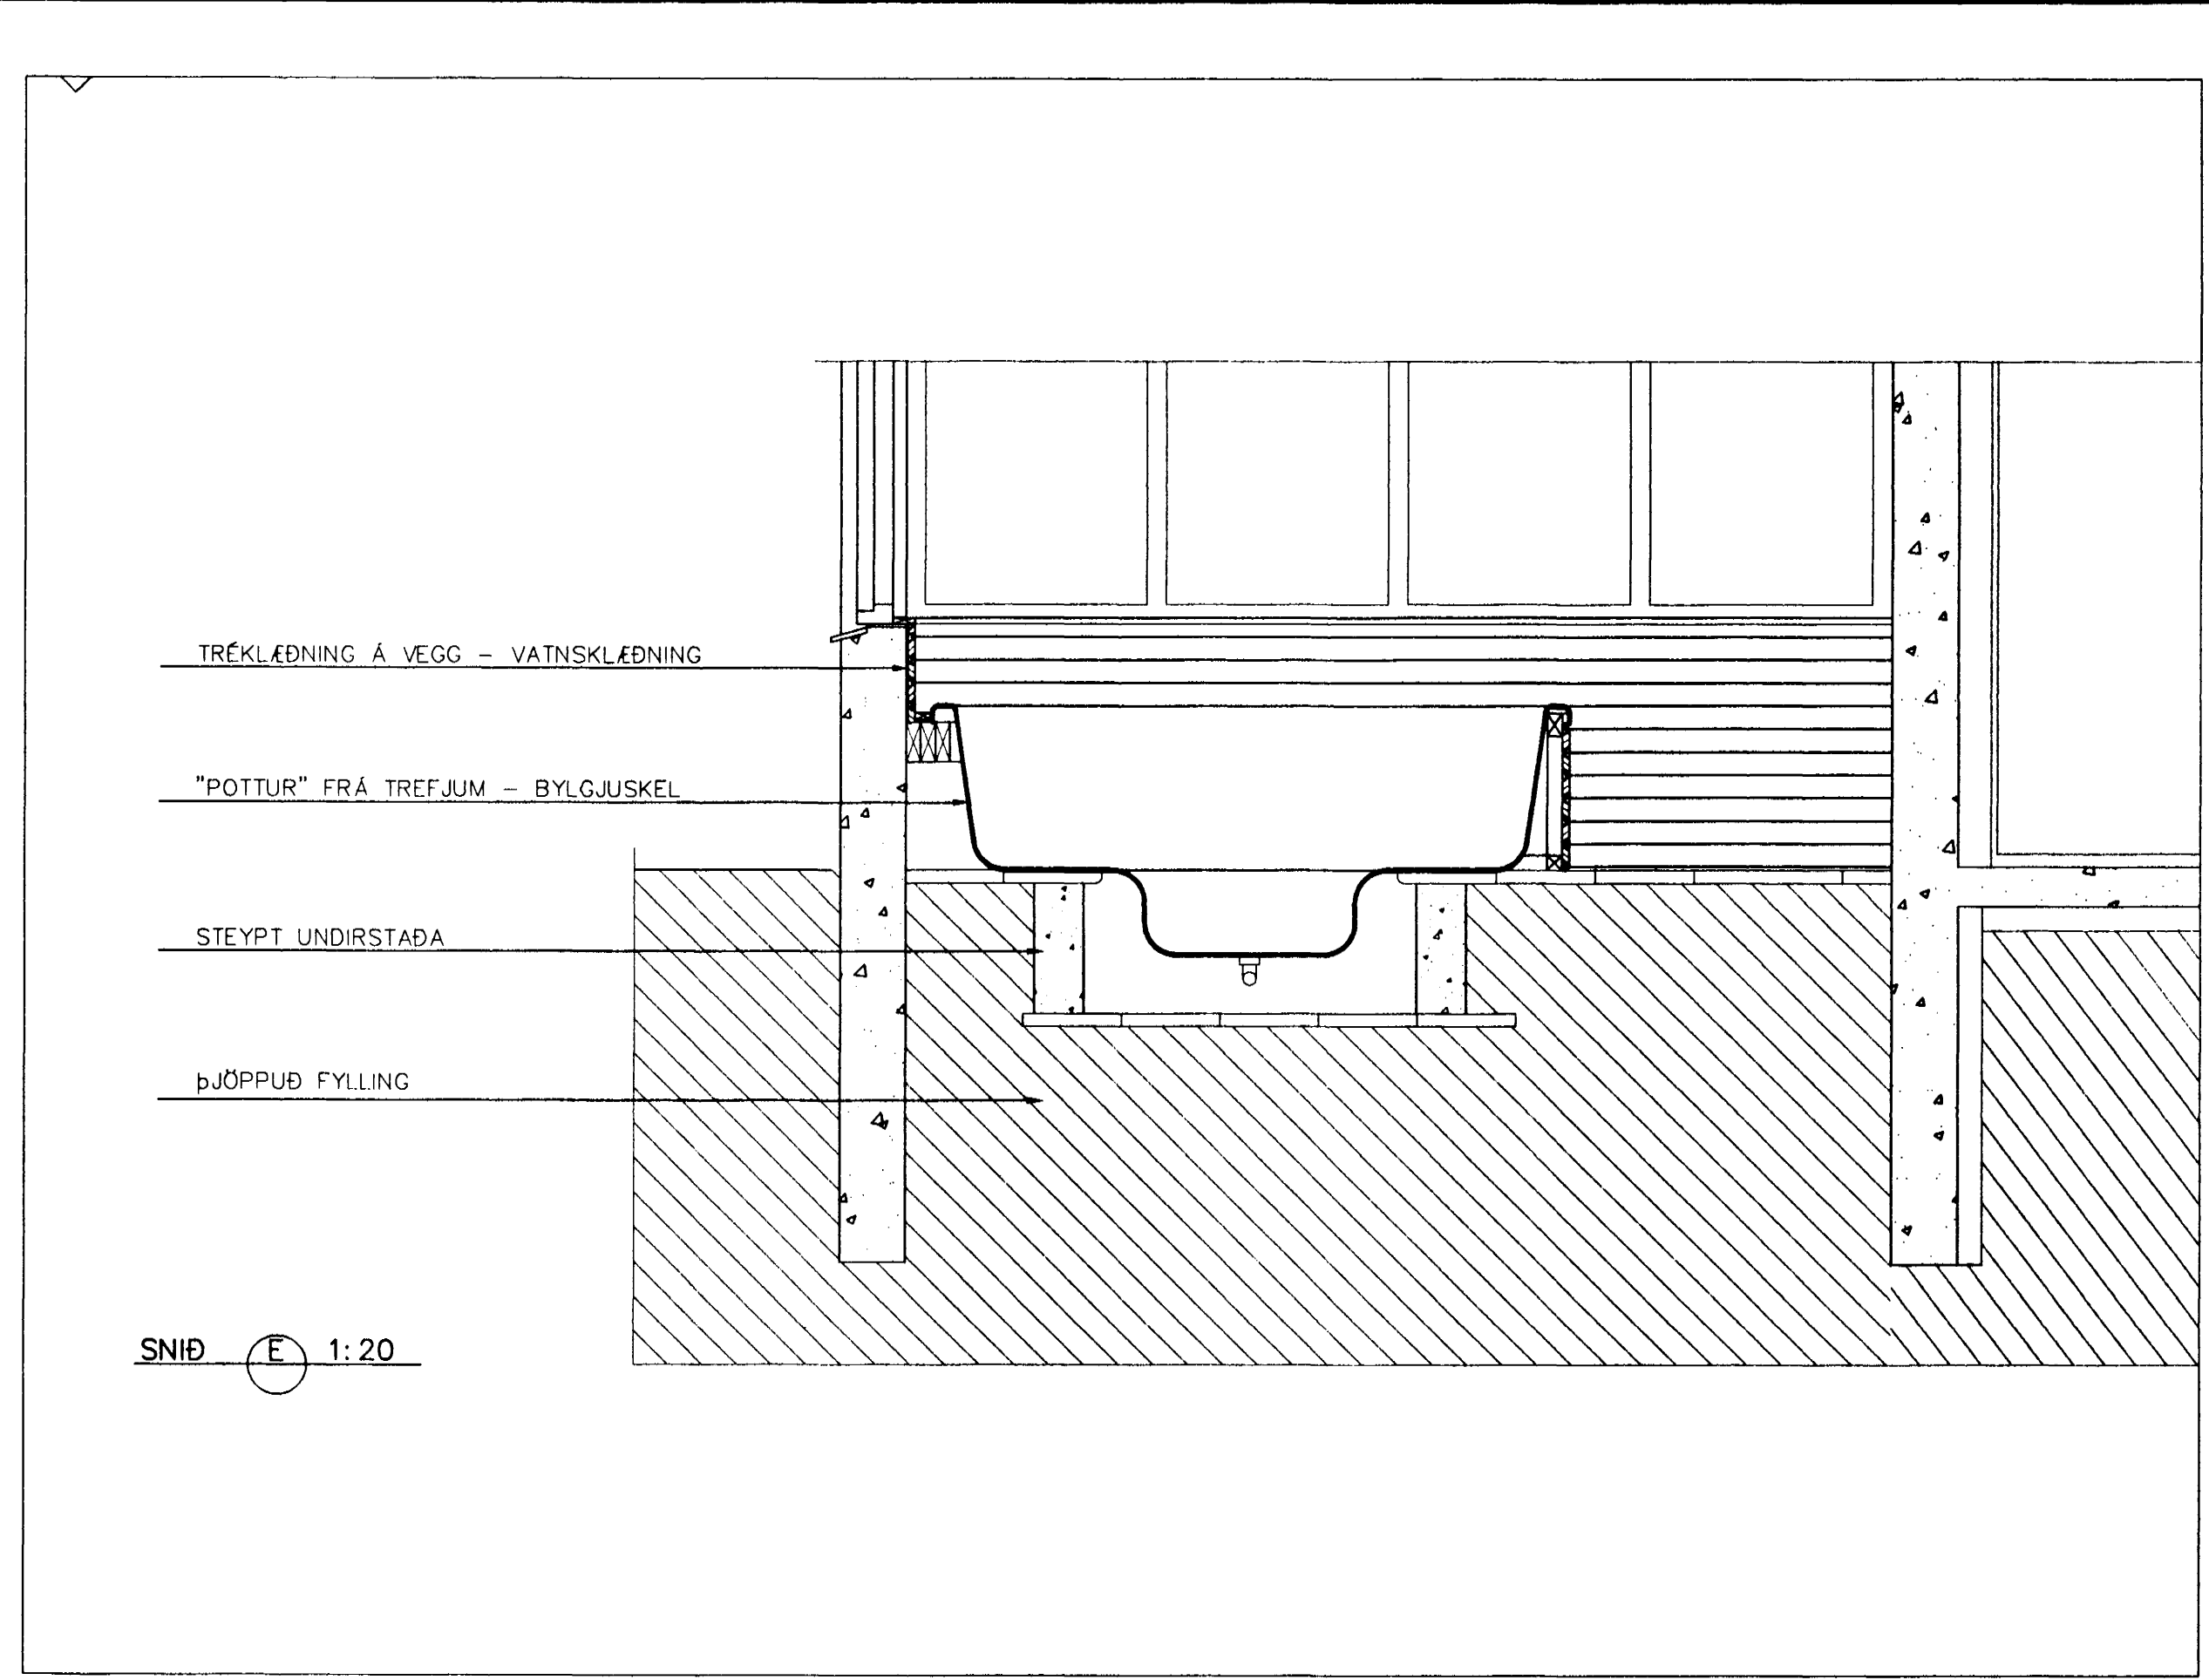


GRUNNMYND AF STÖÐVEGG 1:50

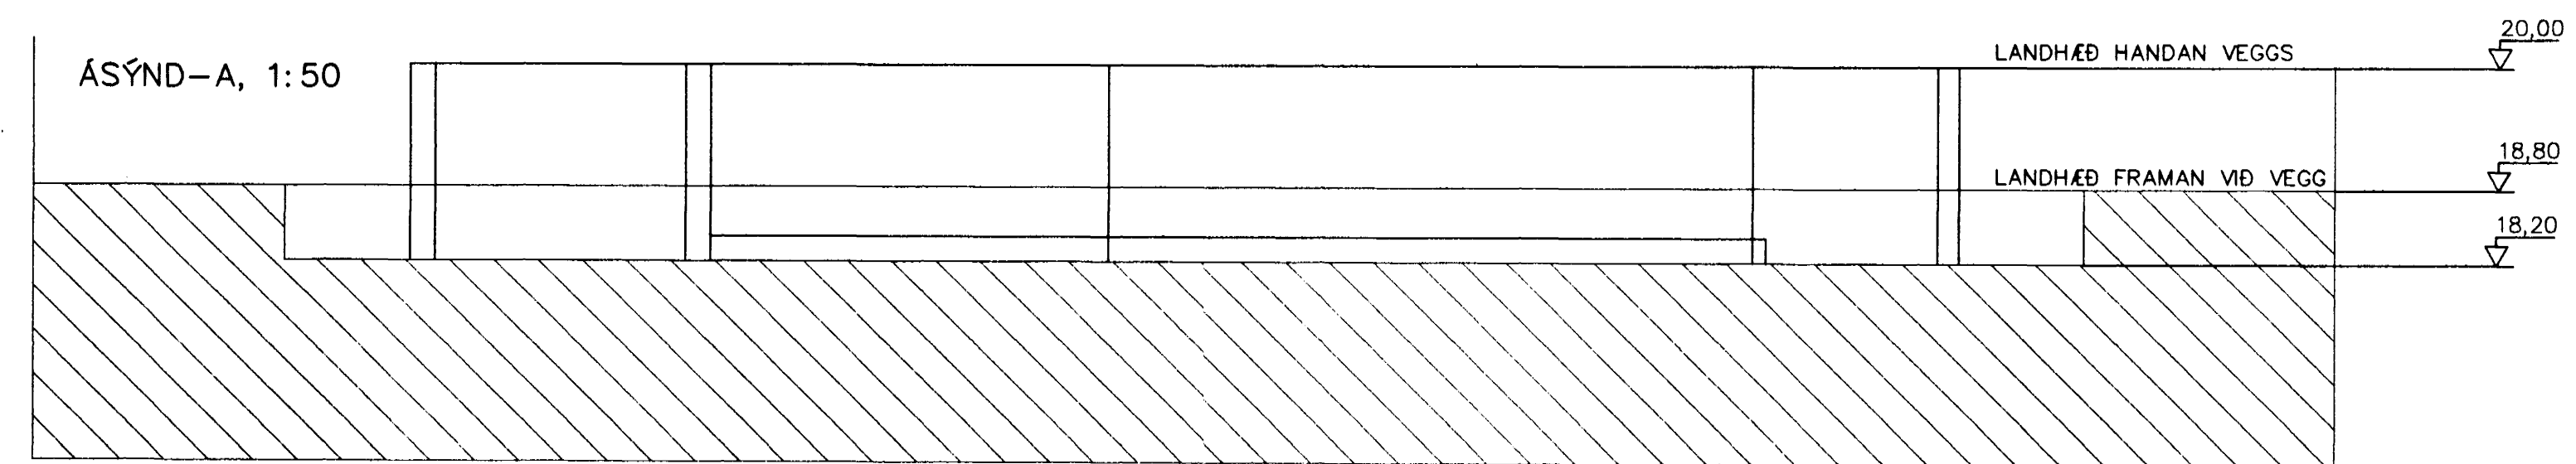

Byggingatúlltrúi Hafnarfirði
 Algætti þann
 09 MARS 1998
 Sigurbjörn Haldrósson

| | | | | | | | | | | | | | | | | | | | |
|-------------|----------|------------|--|-----|-------|-----------------|--|--|--|--|--|--|--|--|--|--|--|--|--|
| Hnitakerfi: | | | | | | | | | | | | | | | | | | | |
| Höðakerfi: | | | | | | | | | | | | | | | | | | | |
| Vörpun: | | | | | | | | | | | | | | | | | | | |
| Skráarnafn: | 97106-22 | Tilvísanir | | | | | | | | | | | | | | | | | |
| | | | | Br. | Dags. | Eðli breytingar | | | | | | | | | | | | | |
| | | | | | | | | | | | | | | | | | | | |
| | | | | | | | | | | | | | | | | | | | |
| | | | | | | | | | | | | | | | | | | | |
| | | | | | | | | | | | | | | | | | | | |

VERKFRÆÐISTOFA SUÐURLANDS
 AUSTURVEGI 3-B, 800 RELFORNI, Sími 482 3000, Fax 482 3014

Verk: **BERJAHLÍÐ 2 HAFNARFIRÐI - SAMBÝLI**
 BURÐARVIRKI: GARÐVEGGUR, GRUNNMYND
 JÄRNBEIT STEINSTEYPA, SNID
 SNID I "POTT"
 Mkv: 1:50
 Mkv: 1:20
 Mkv: 1:20

Hannað: E.I. Yfirfarir: Dags: 29.10.1997 Verknr: Tekn.nr: **208**