

BERJAHLLÍÐ 2 HAFNARFIRÐI

SAMBÝLI FYRIR FATLAÐA, - ÚTBOÐ Í JANÚAR 1998

ÚTBOÐ NR. 10985

AÐALTEIKNINGAR

EFNIS- OG LITAVAL
LÓÐARHÖNNUN

GUÐMUNDUR KARL GUÐJÓNSSON, SELFOSSI

ELLEN TYLER, HAFNARFIRÐI

LANDFORM, SELFOSSI


TEIKNINGASKRÁ

Aðalteikningar

Blað nr.	Heiti.	Kvarði
01	Grunnmynd	1:100
02	Útlit	1:100
03	Afstöðumynd og snið	1:500 1:100
04	Grunnmynd	1:50
05	Þversnið og deili	1:50 1:5
06	Snið og deili	1:5
07	Gluggar og hurðir, útlit	1:20
08	Gluggar, snið	1:1
09	Skápar og hillur	1:20
10	Eldhúsinnrétting	1:20
11	Þvottarhúsinnrétting og bað	1:20

Lóðarteikningar

Blað nr.	Heiti.	Kvarði
001	Skipulag lóðar	1:200
002	Málsetningar á lóð	1:200
003	Gróðurval á lóð	1:200
004	Sérteikningar- hellulögn	1:100 1:10 1:20
005	Sérteikningar- snið og lág girðing	1:100 1:10 1:20
006	Sérteikningar- Skjólgirðing	1:2 1:10 1:20

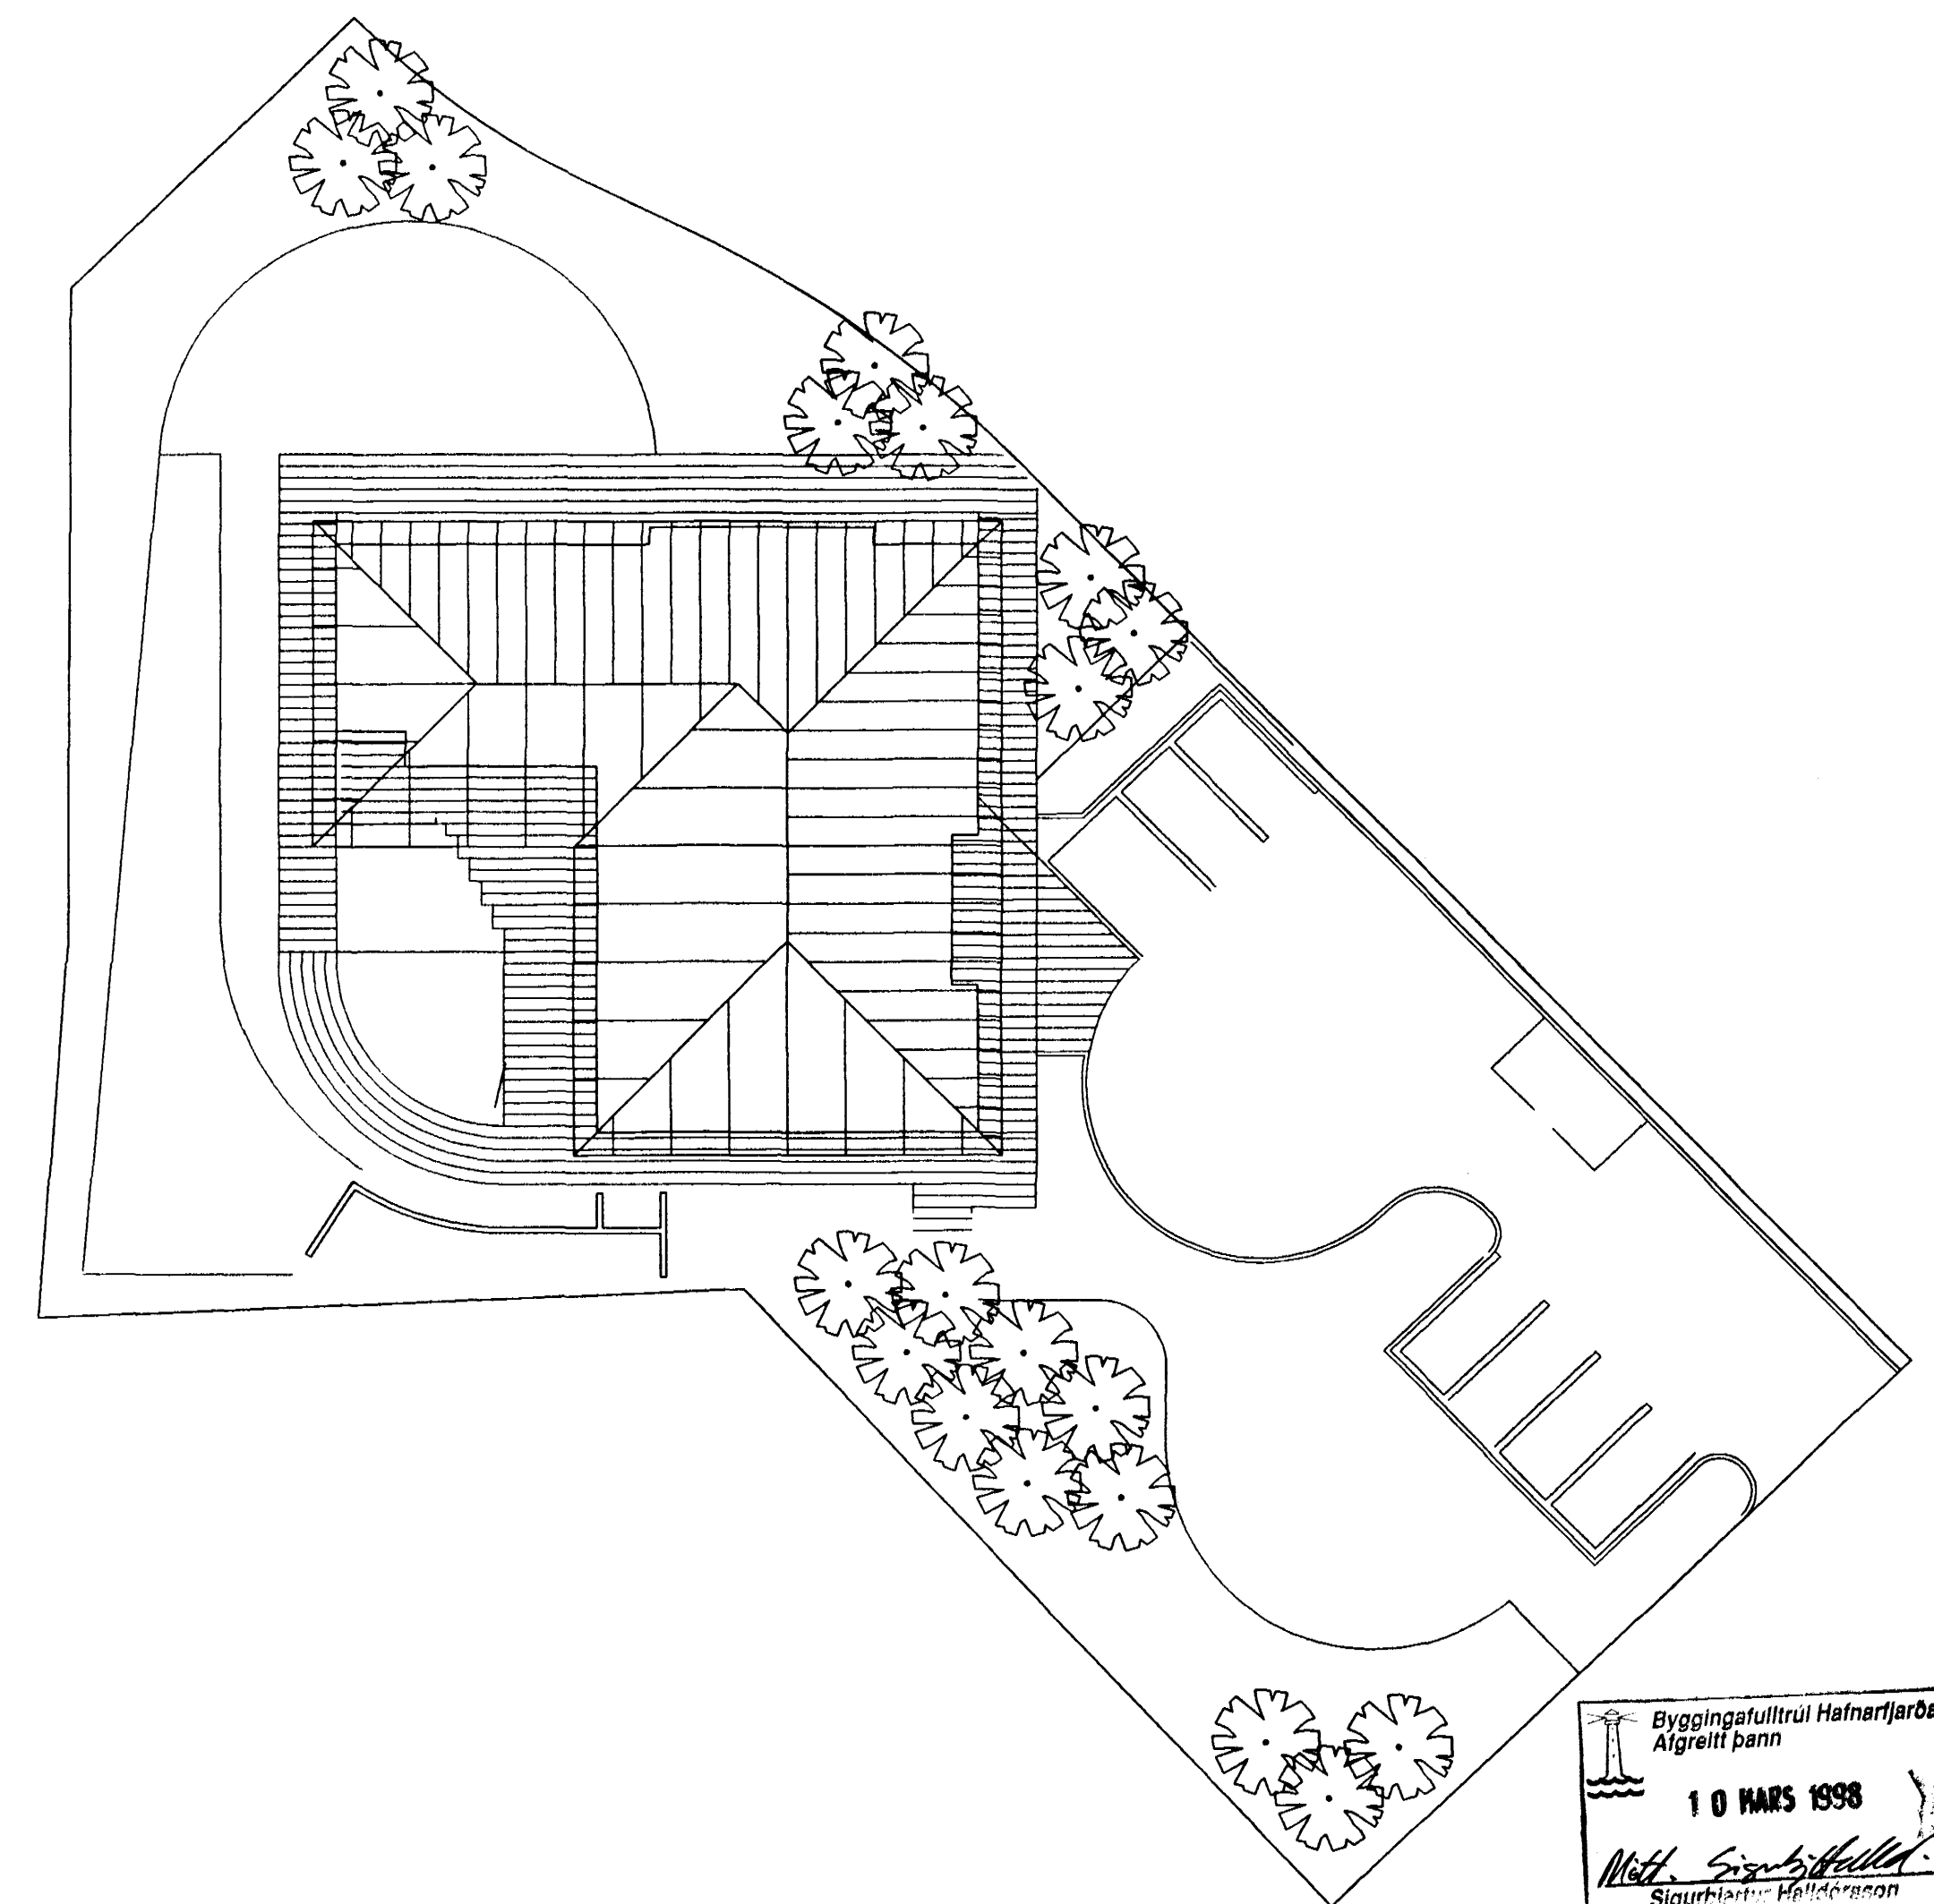

Byggingafultrúi Hafnarjarðar
Algreitt þann
10 MARS 1998
Mét. Sigurbjörg
Sigurbjörg Halldóttir