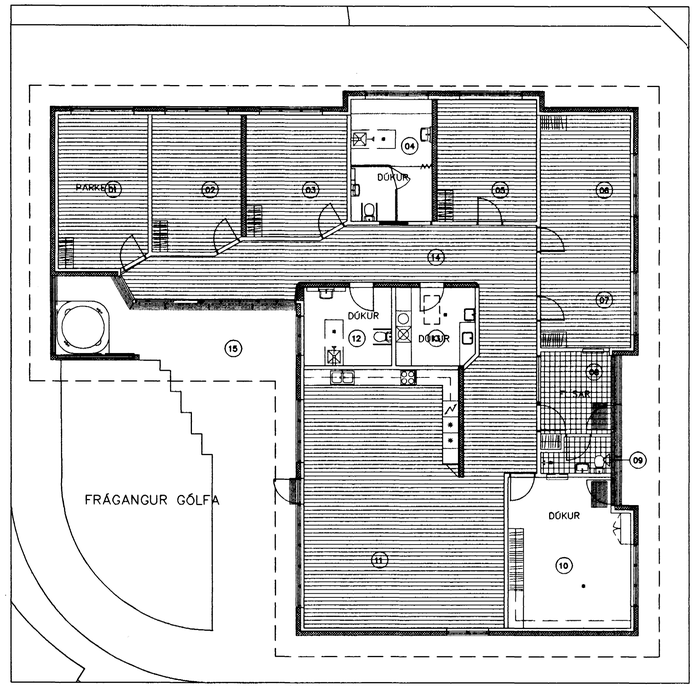

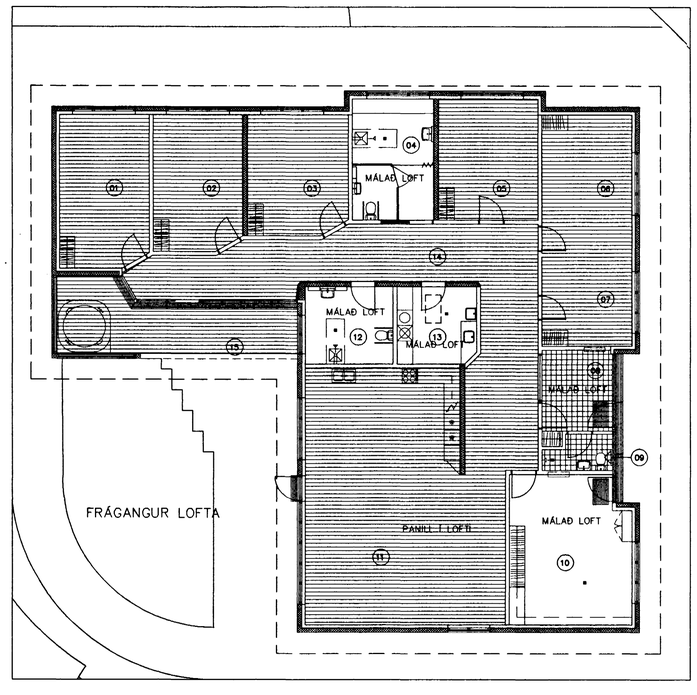

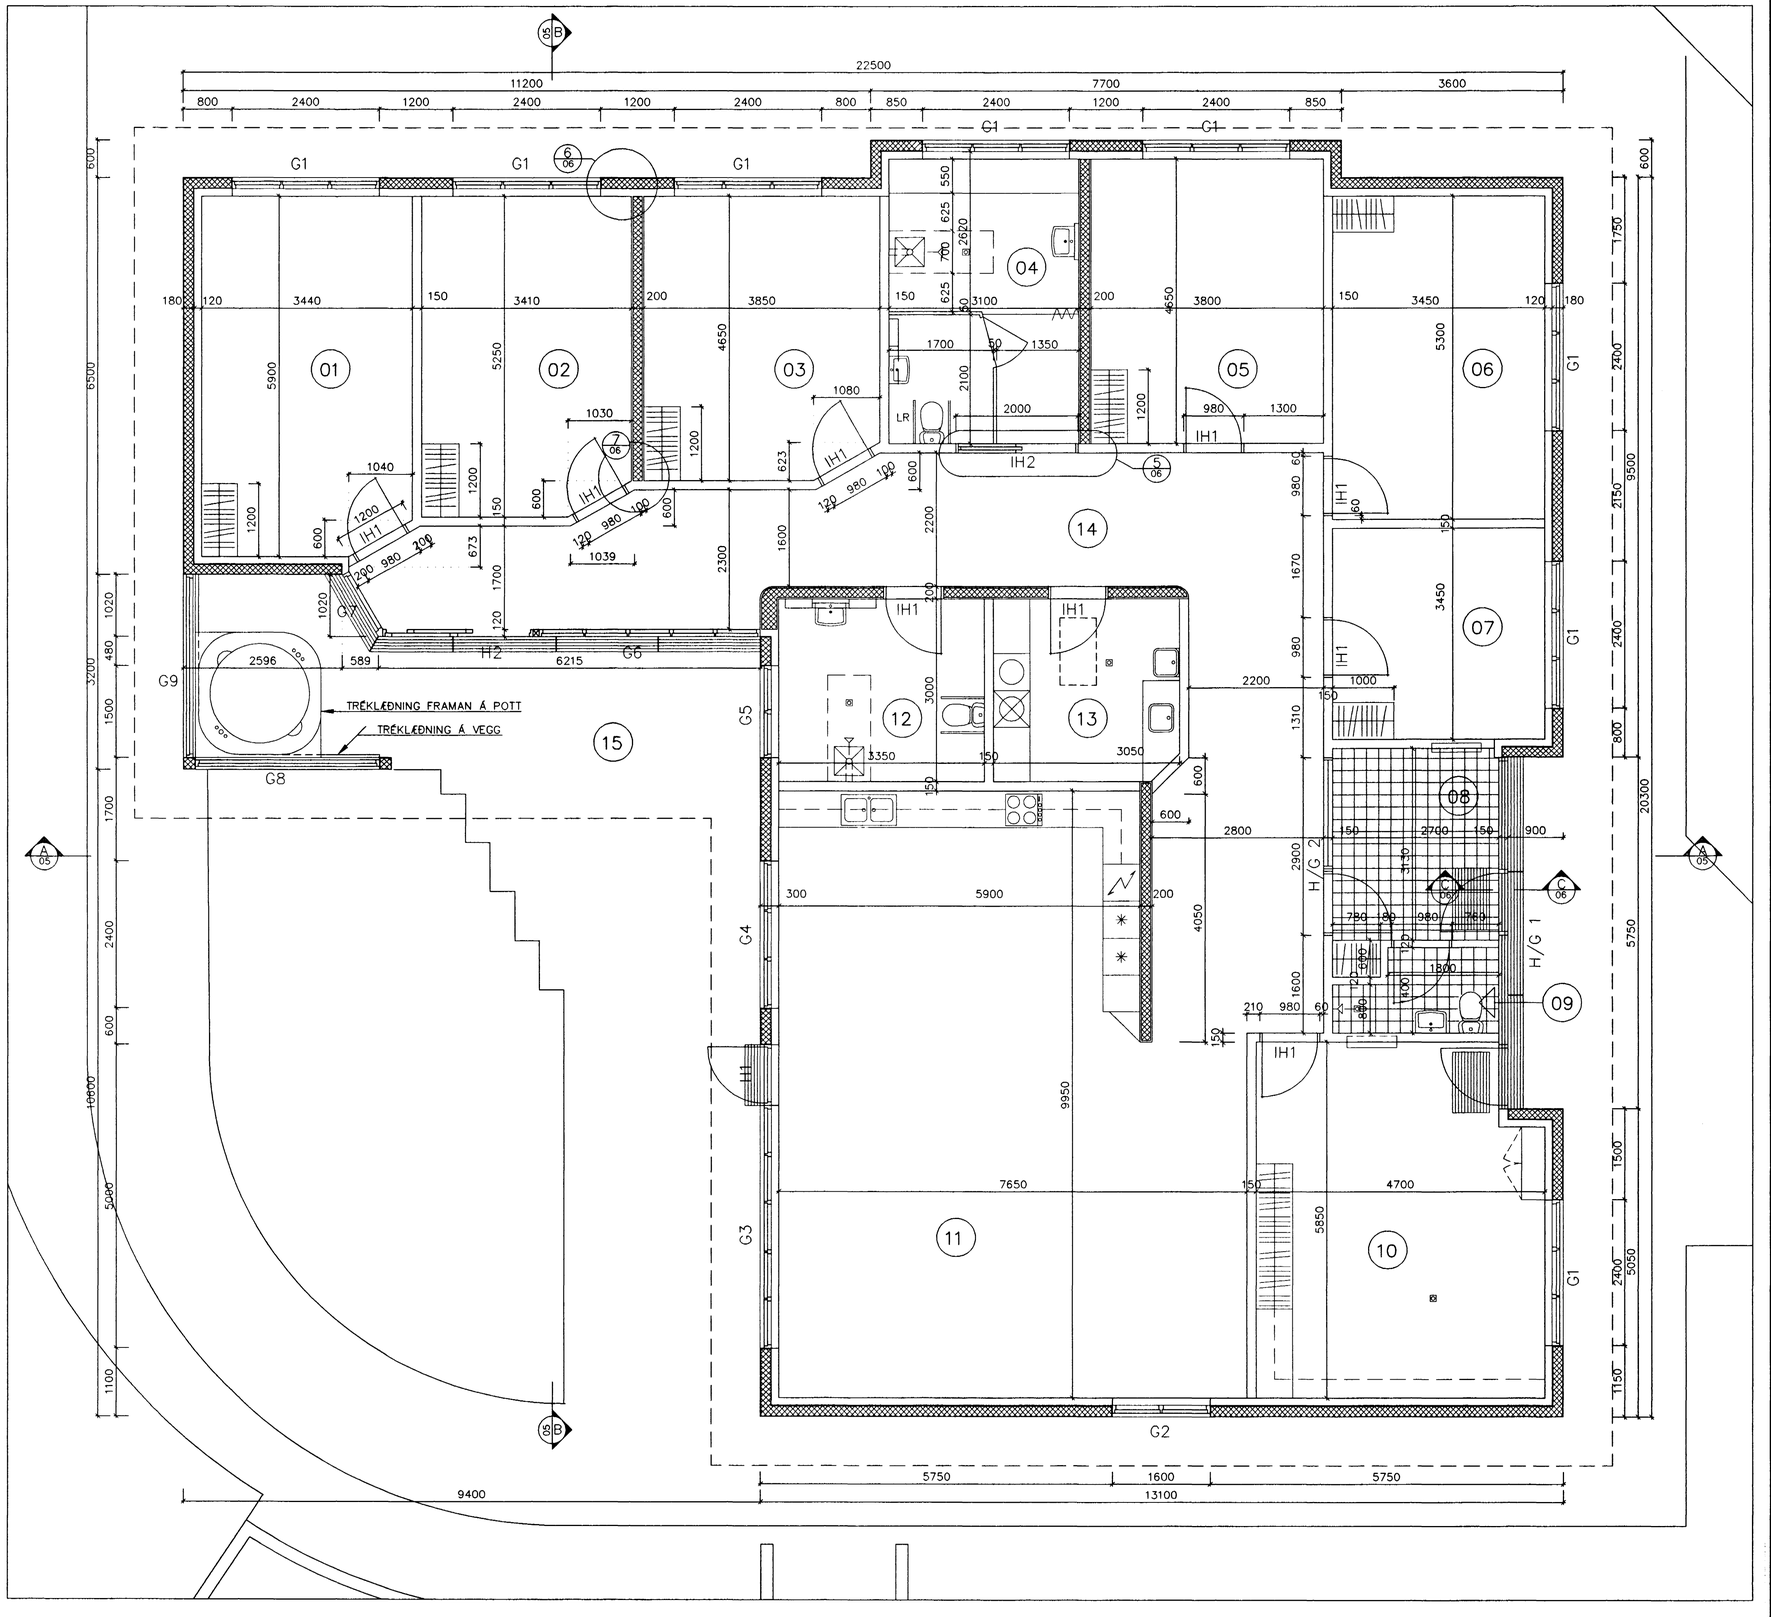

Hnitakerfi:							VERKFRÆÐISTOFA SUÐURLANDS AUSTURVEGI 3-5, 800 SELFOSSI, SÍMI 482 3900, FAX 482 3914	Verk: BERJAHLÍÐ 2 HAFNARFIRÐI – SAMBÝLI	
Hæðakerfi:								VERKTEIKNING: GRUNNMYND, 50 HLUTA	Mkv. 1:50
Vörpun:								GÓLF OG LOFT SKÝRINGARMYNDIR	Mkv. ÓÁKV.
Skráarnafn: 97106–A2	Til v'sanir	Br.	Dags.	Eðli breytingar	Yf.	Sp.	Samþykkt:	Hannað: E.I. / Yfirfarið: / Dags: 12.10.1997 / Verknr: 97106	Mkv. / Teikn.nr: 04