DEILI D1 05 1:5

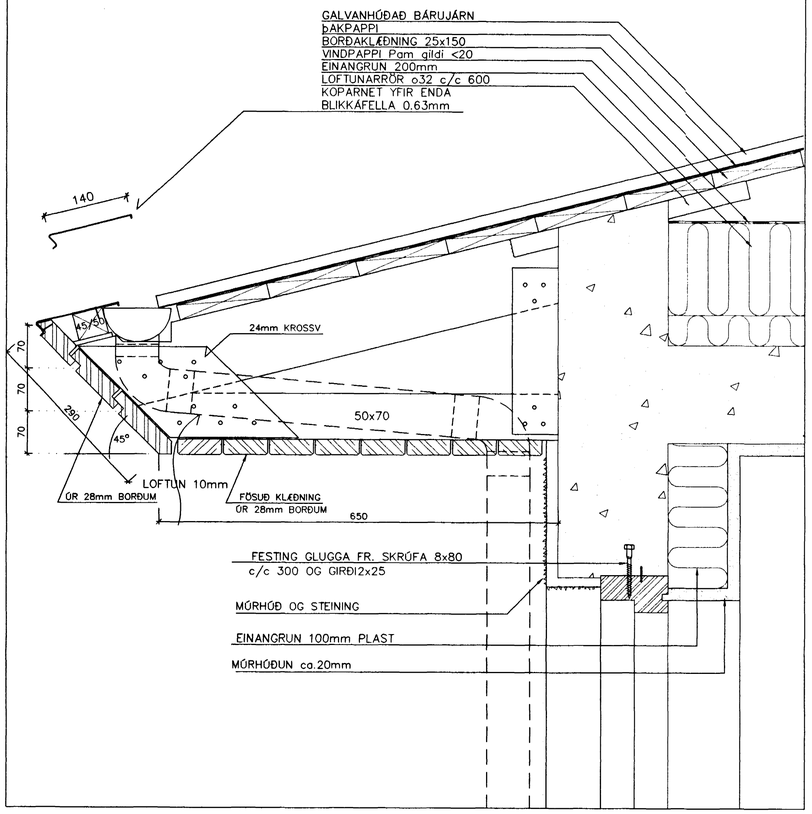

SNIÐ A 04 1:50

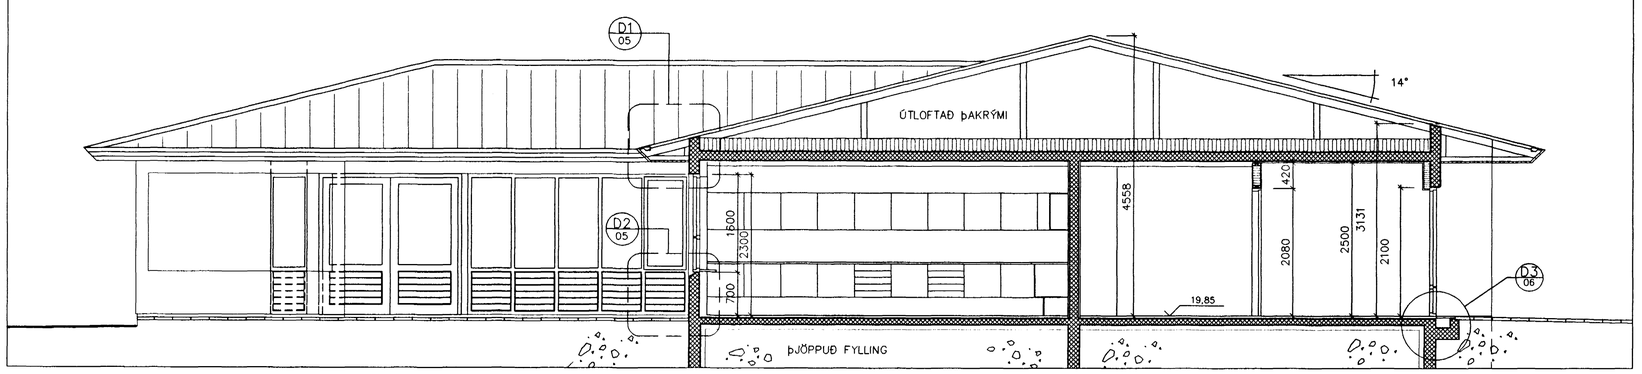

SNIÐ B 04 1:50

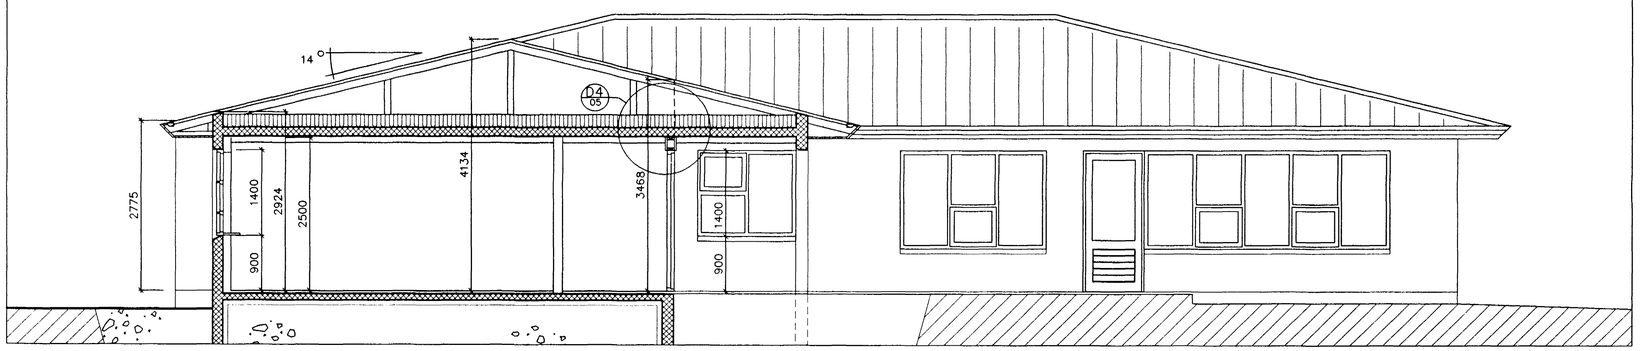

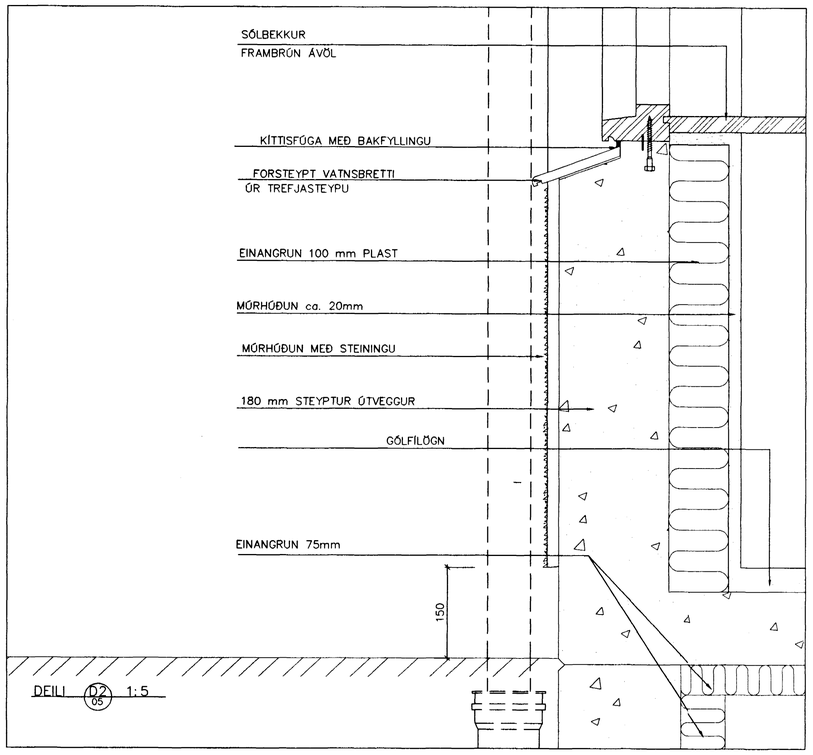

DEILI D2 05 1:5

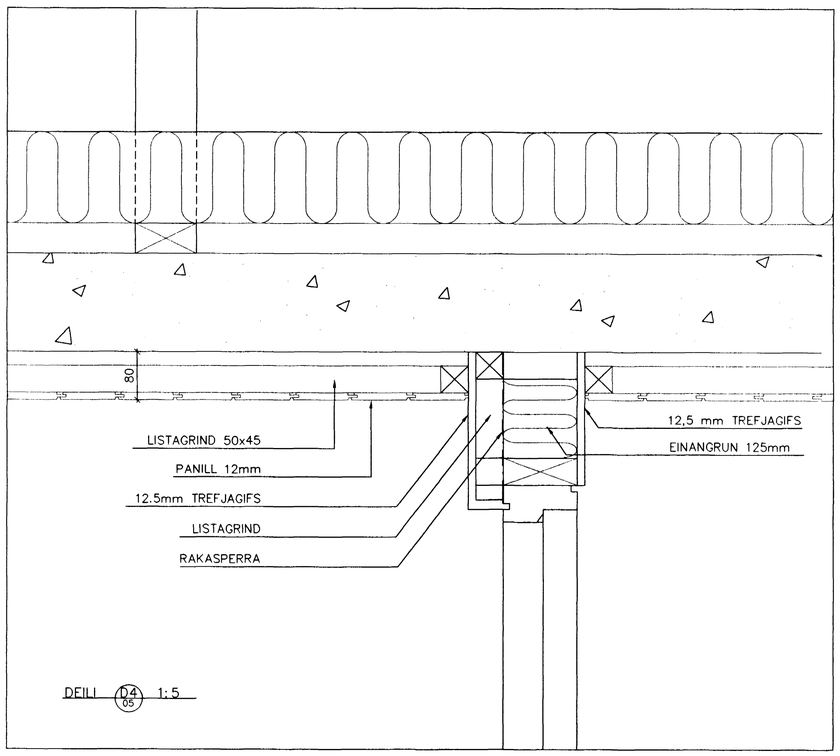

DEILI D4 05 1:5

Hnitakerfi:							VERKFRÆÐISTOFA SUÐURLANDS AUSTURVEGI 3-5, 800 SELFOSSI, SÍMI 482 3900, FAX 482 3914	Verk: BERJAHLÍÐ 2 HAFNARFIRÐI – SAMBÝLI	
Hæðakerfi:								VERKTEIKNING: ÚTLIT OG SNIÐ	Mkv: 1:50
Varpun:								SNIÐ OG DEILI	Mkv: 1:5
Skráarnafn: 97106-A2	Tilvísanir	Br.	Dags.	Eðli breytingar	Yf.	Sþ.	Samþykkt:	Hannað: E.I. Yfirfarið: Dags: 12.10.1997 Verknr: 97106	Mkv: Teikn.nr: 05