




BOS NEIÐMYND í mkv. 1:20B1

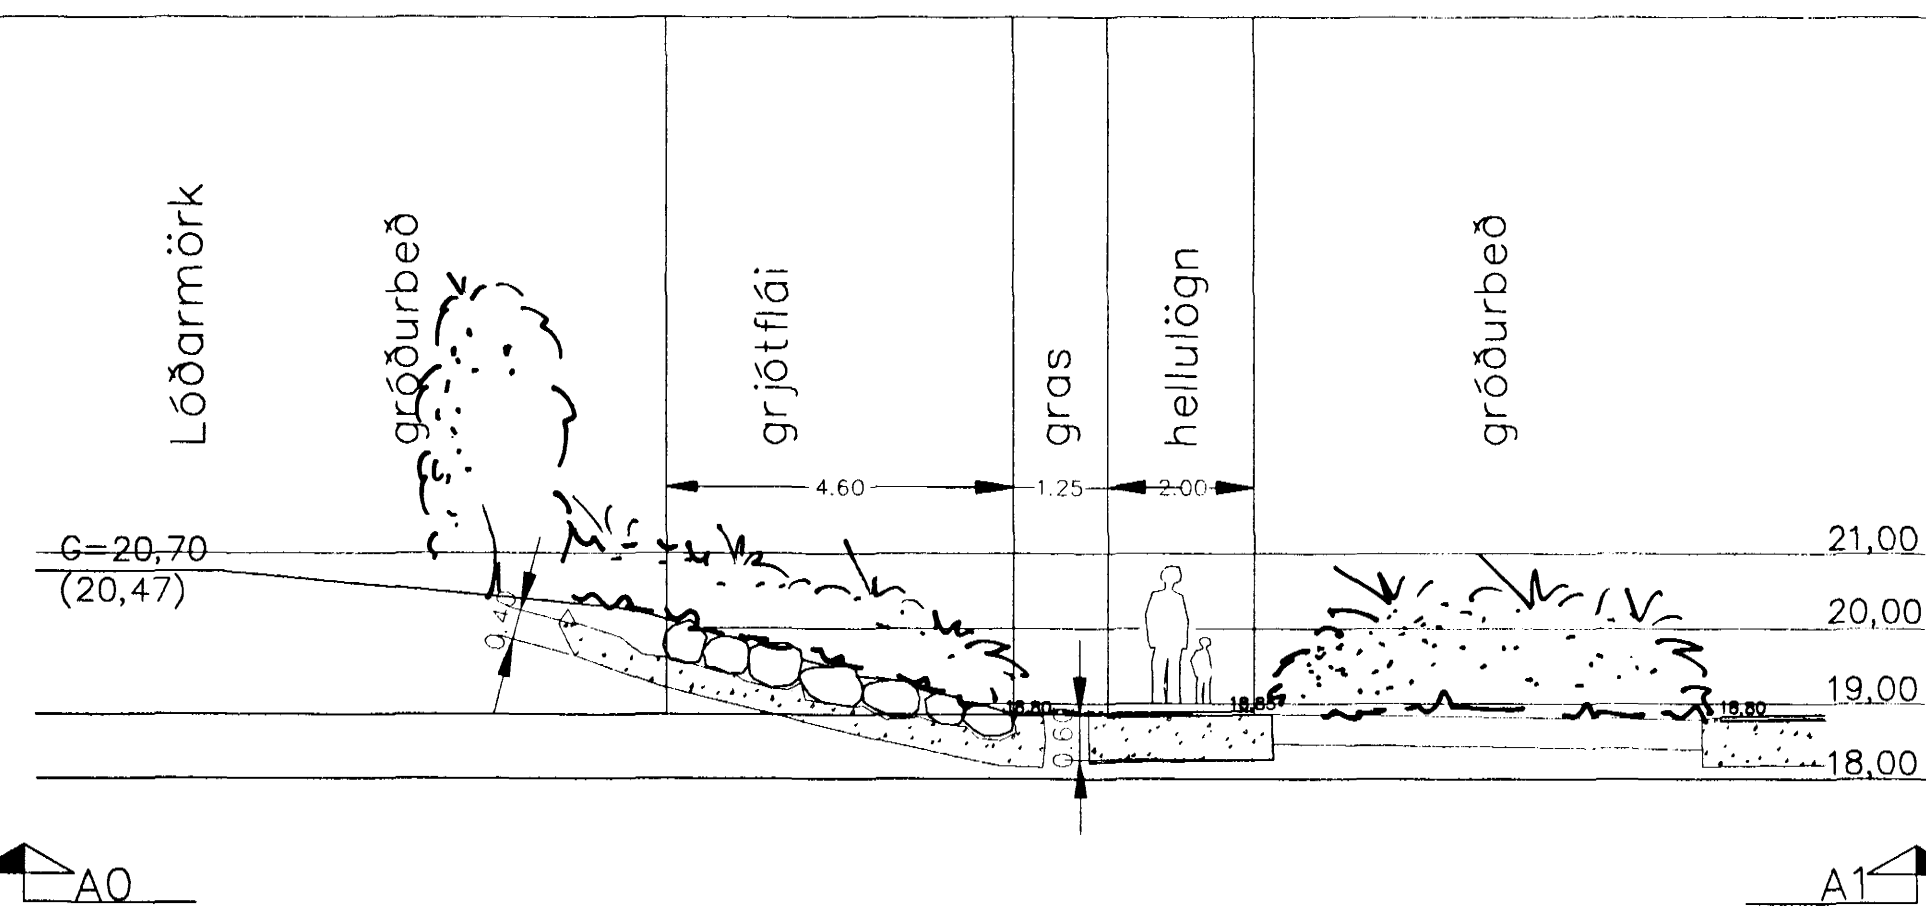


S NEIÐMYND mkv. 1:100

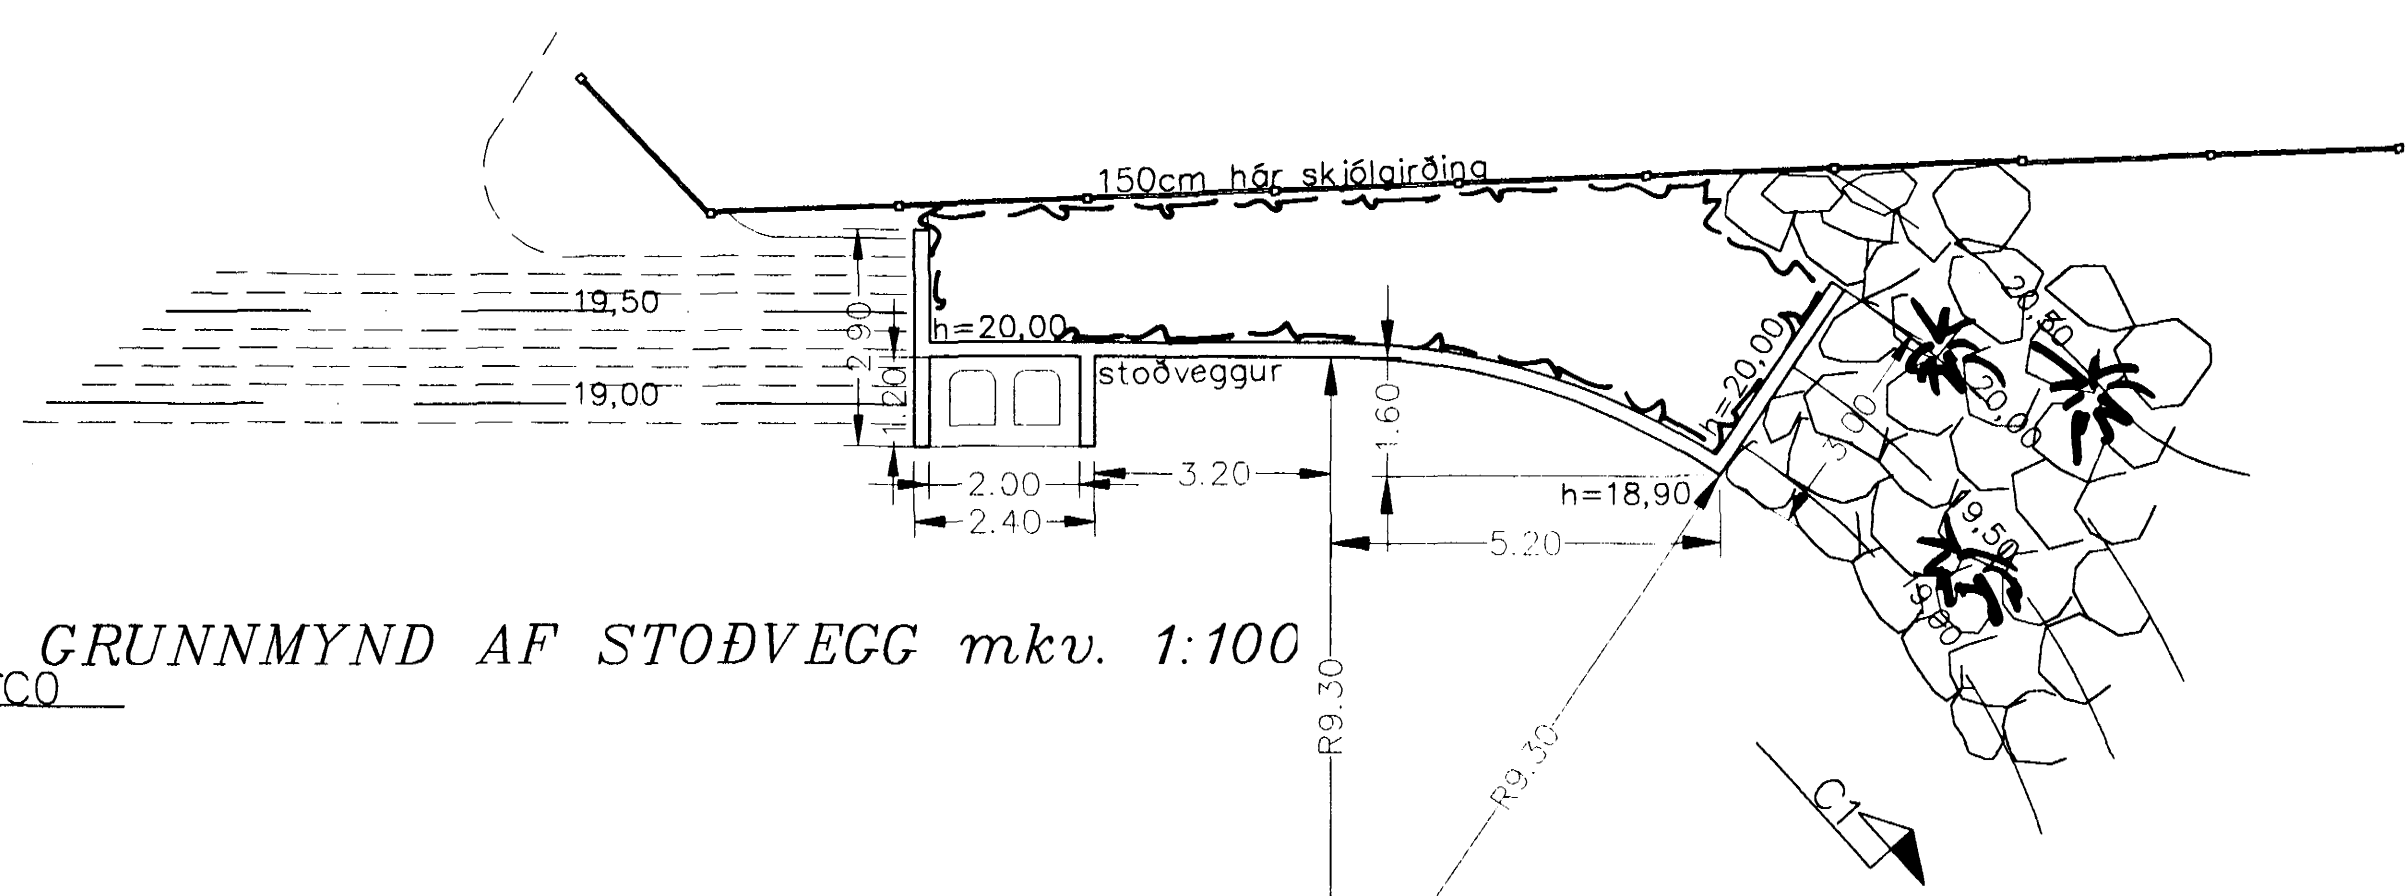


GRUNNMYND AF STÖÐVEGG mkv. 1:100

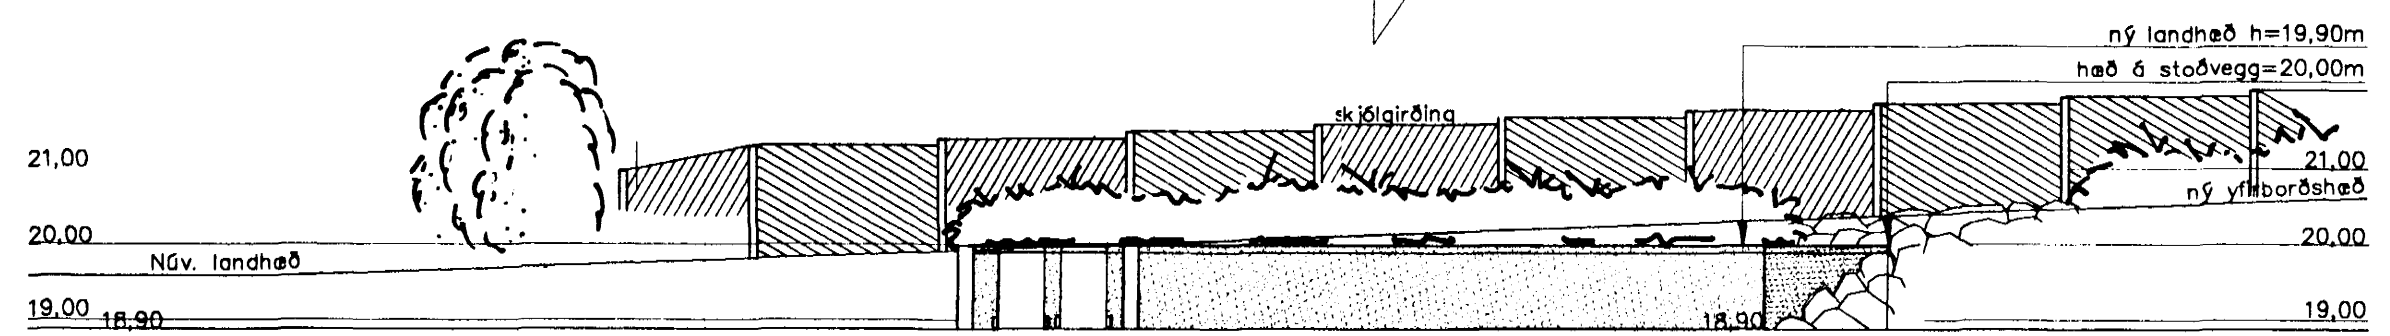

ÚTLITSMYND AF STÖÐVEGG mkv. 1:100

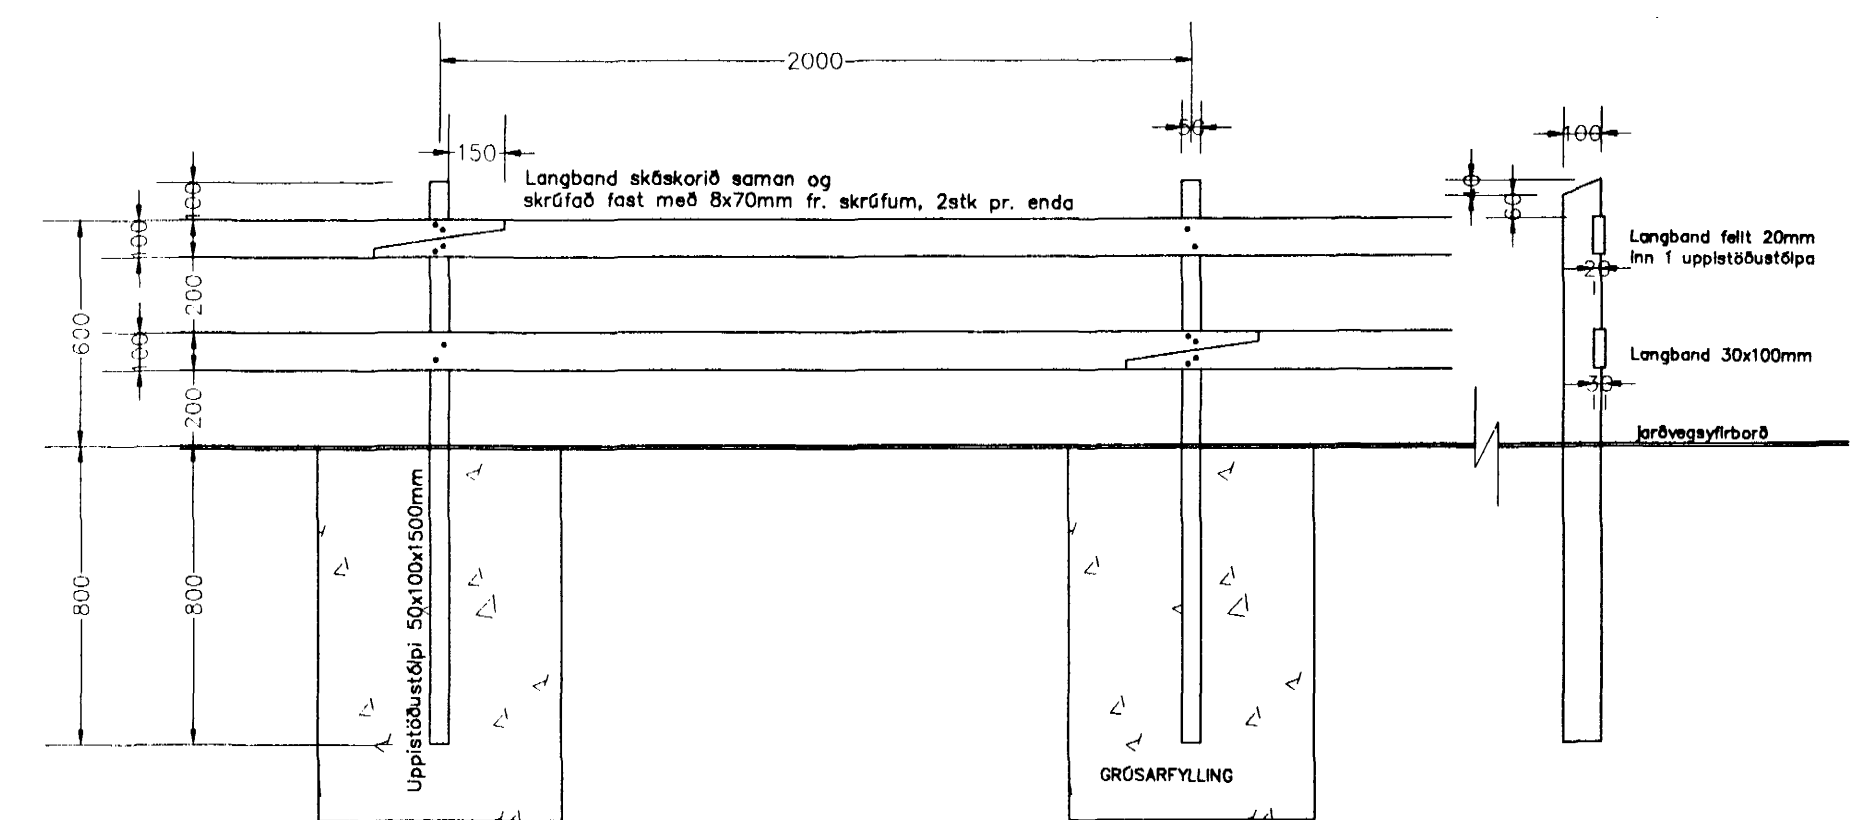

LÁG TIMBURGIRÐING
útlit og sneiðmynd í mkv. 1:20

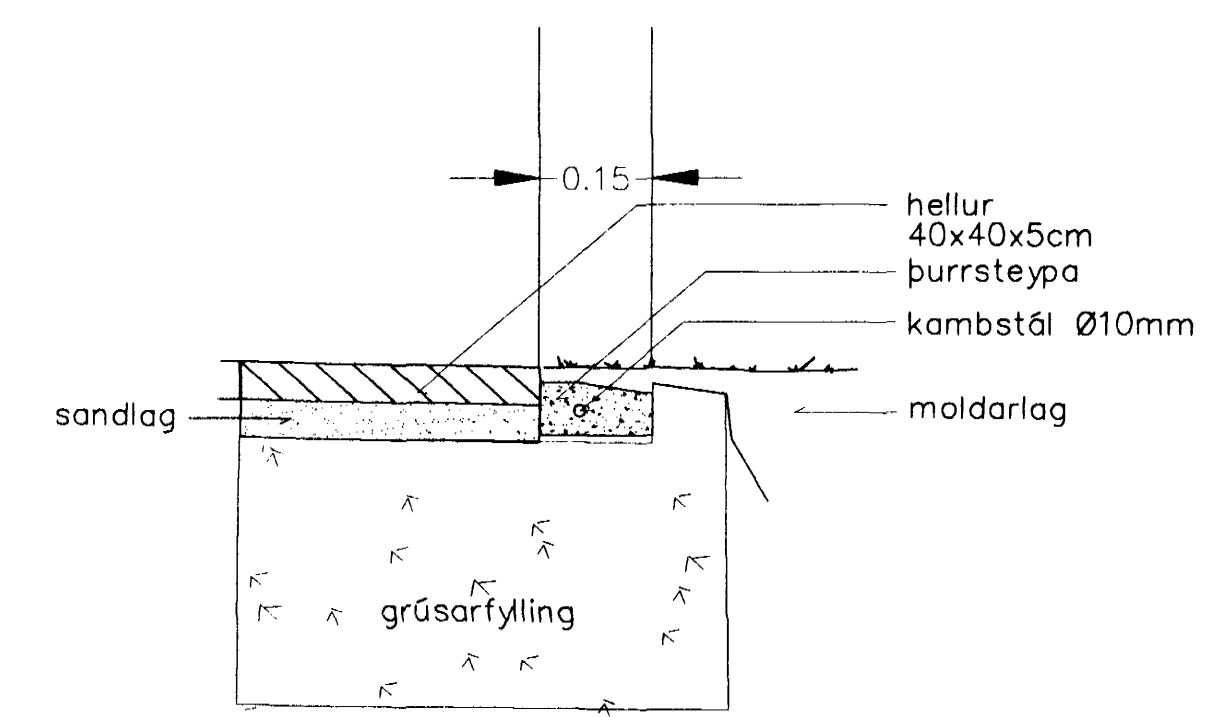

STEYPTUR KANTUR Á JADRI HELLULAGNAR, mkv. 1:10

Byggingafulltrúi Hafnarfirðar
Alfreitt Þann
10 MARS 1998
Sigurbjartur Halldórsson

BERJAHLLÍÐ 2 í Hafnarfirði
Sérteikningar - SNEIÐMYNDIR OG TIMBURGIRÐING



Melikvarði 1: 100 / 20 / 10 Teikning nr: 005
Dags. teikn: 03. Nóv. 1997 Hannað af: OH.
Teikn. breytt: Teiknað af: oh.
Verknúmer: 97038 Yfirl. / Undirskr.: *oh.*