



SKÝRINGAMYNDIR AF SÖKKULSKAUTI  
ERU EKKI Í MÆLIKVARÐA

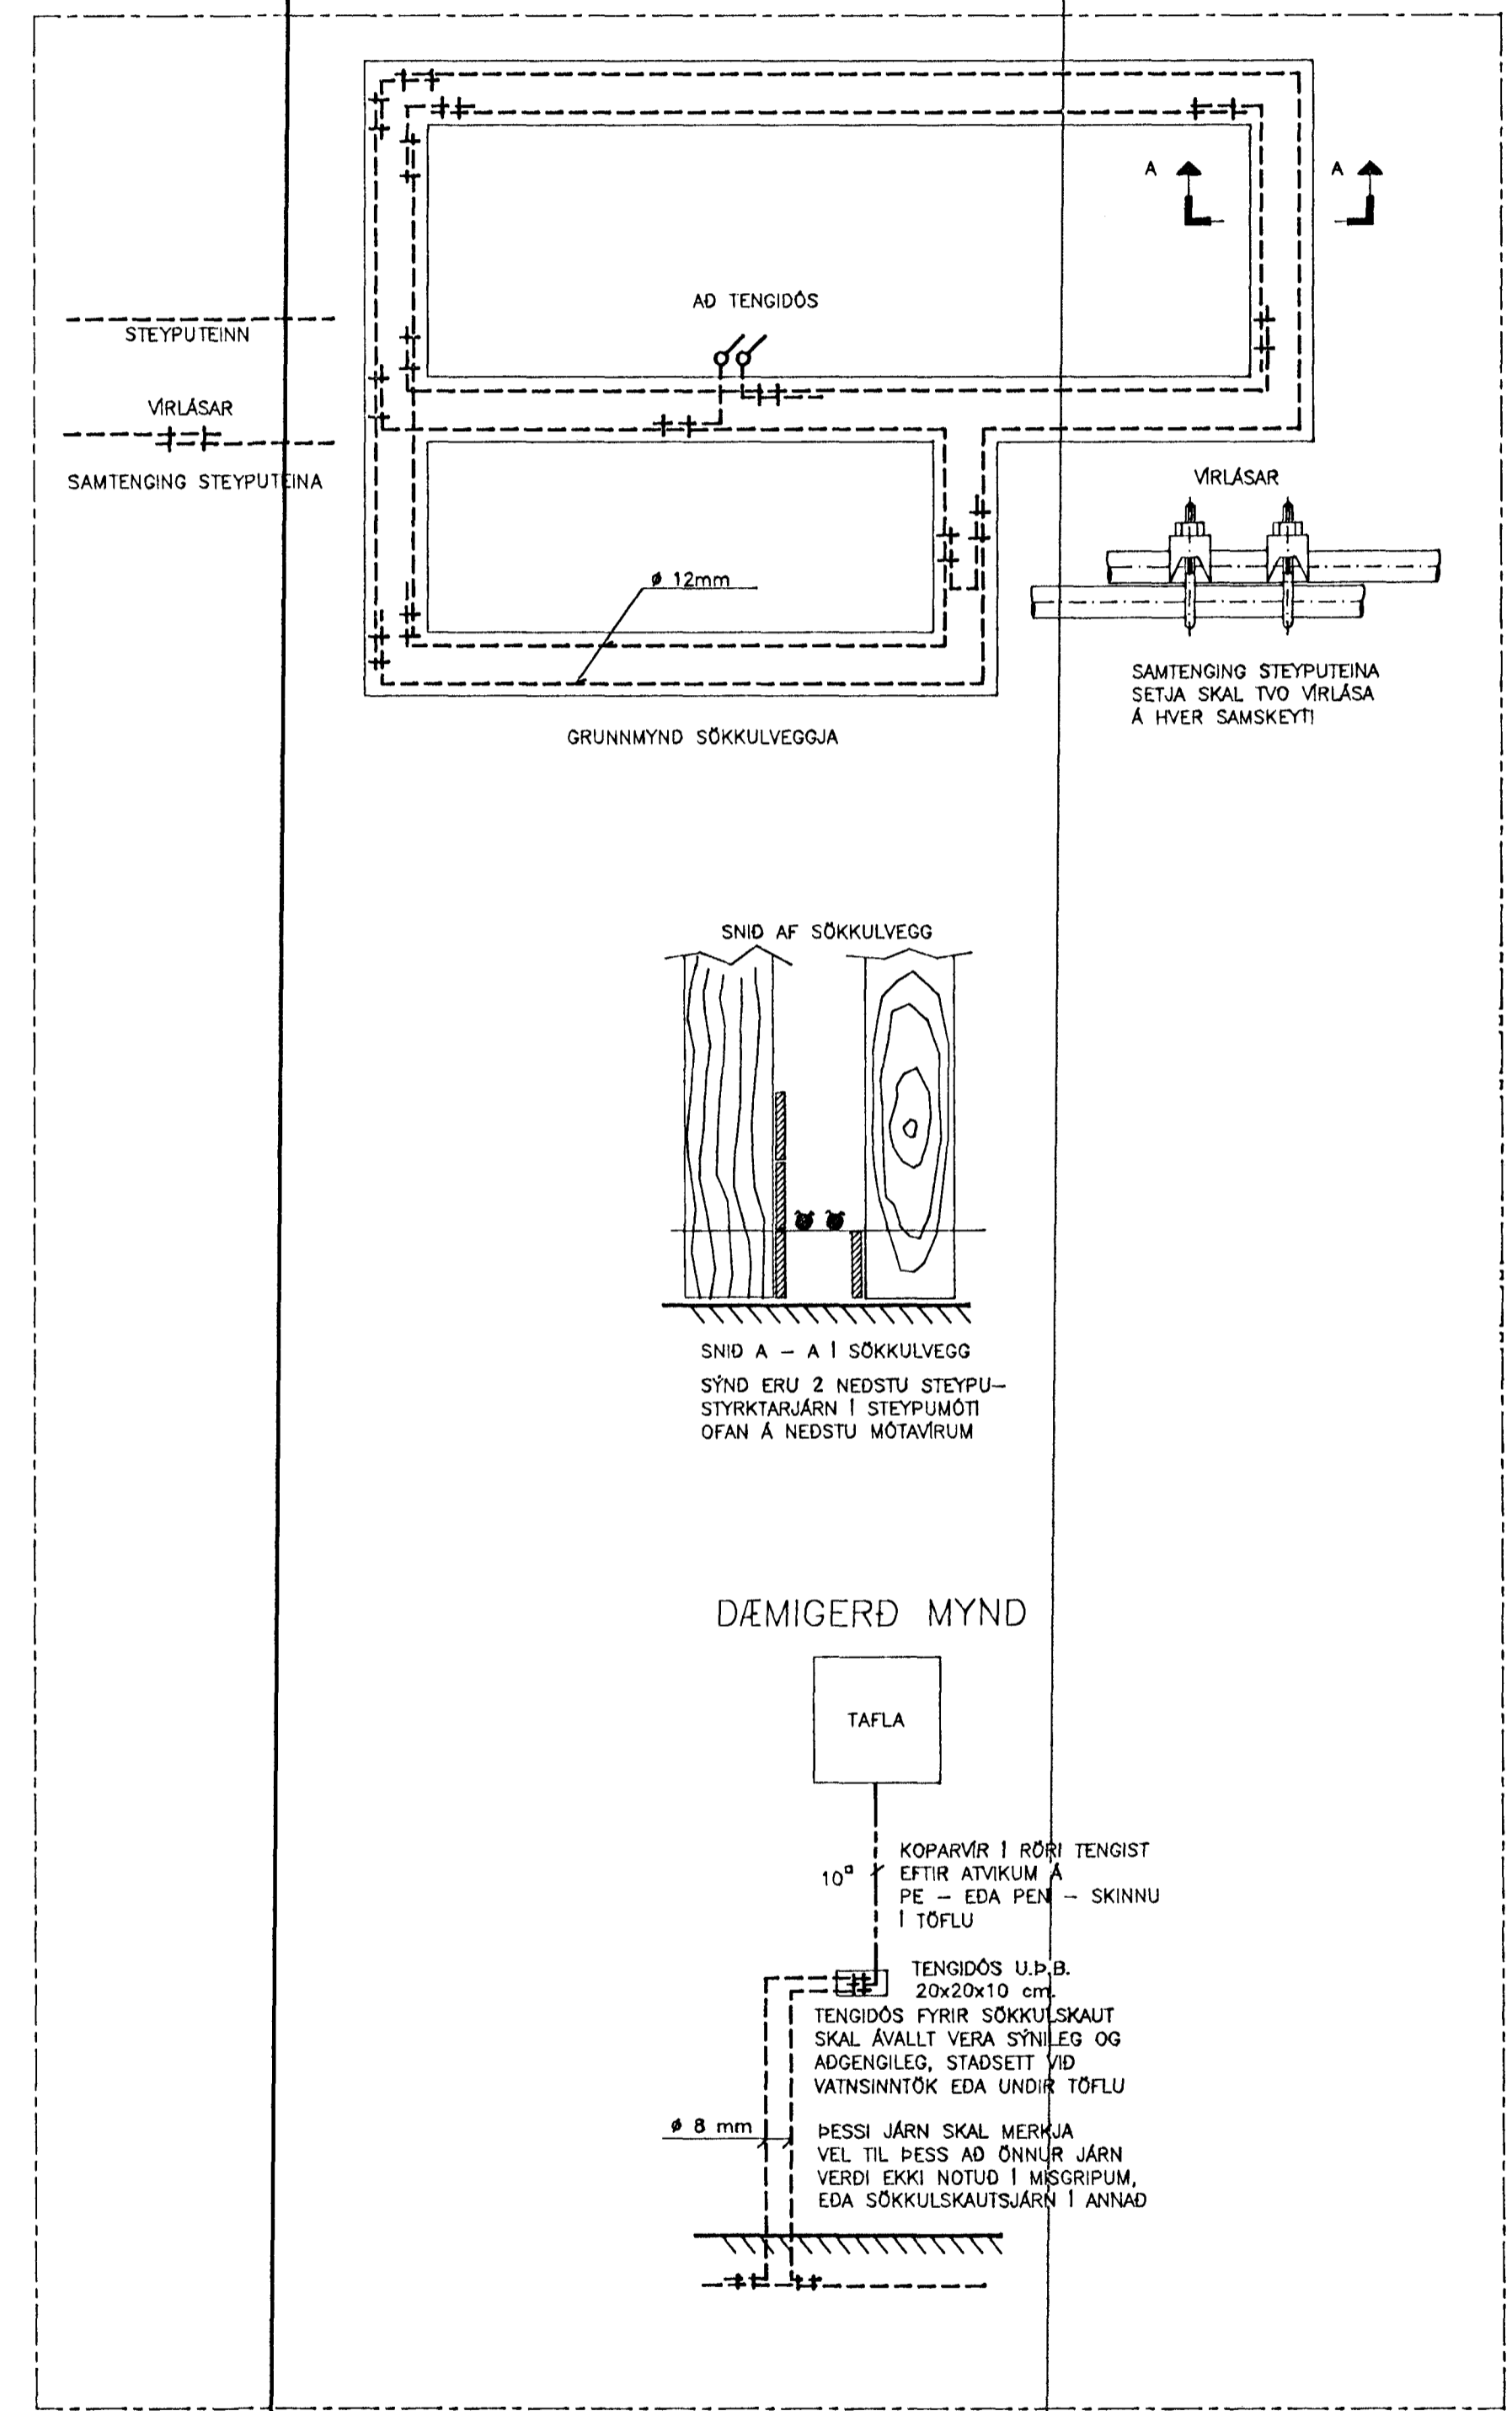

**RAFLAGNATEIKNINGAR**  
ÞÓR-STEFÁNSSON RAFMAGNSIÐNFRÆÐINGUR  
VÖNVÖLLUM 15 SELFÖSSÍ, Símar 482 2726 & 897 8718 FAX 482 3366

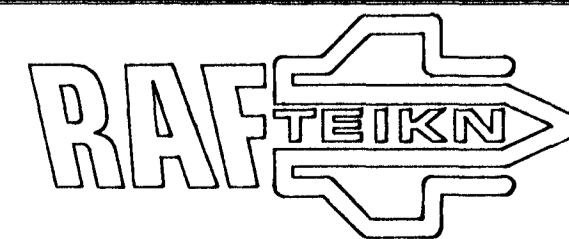

TÖLVUNAFN:	C:/VERKEFNI/BERJAHL2/MYNDIR/9722B2.DWG				
TEIKN	ÞÓR	A	10 97	ÞÓR	
YFIRF	EI/GKG	ÚTG	DAGS	NAFN	
DAGS	OKT. '97	SAMBÝKKT			

SAMBÝLI BERJAHLÍÐ 2  
HAFNARFIRÐI

RAFLÖGN

SÖKKULSKAUT

KVARDI: 1:50

BL. 2 AF 7

VERKNÚMÉR: 064-1997-022