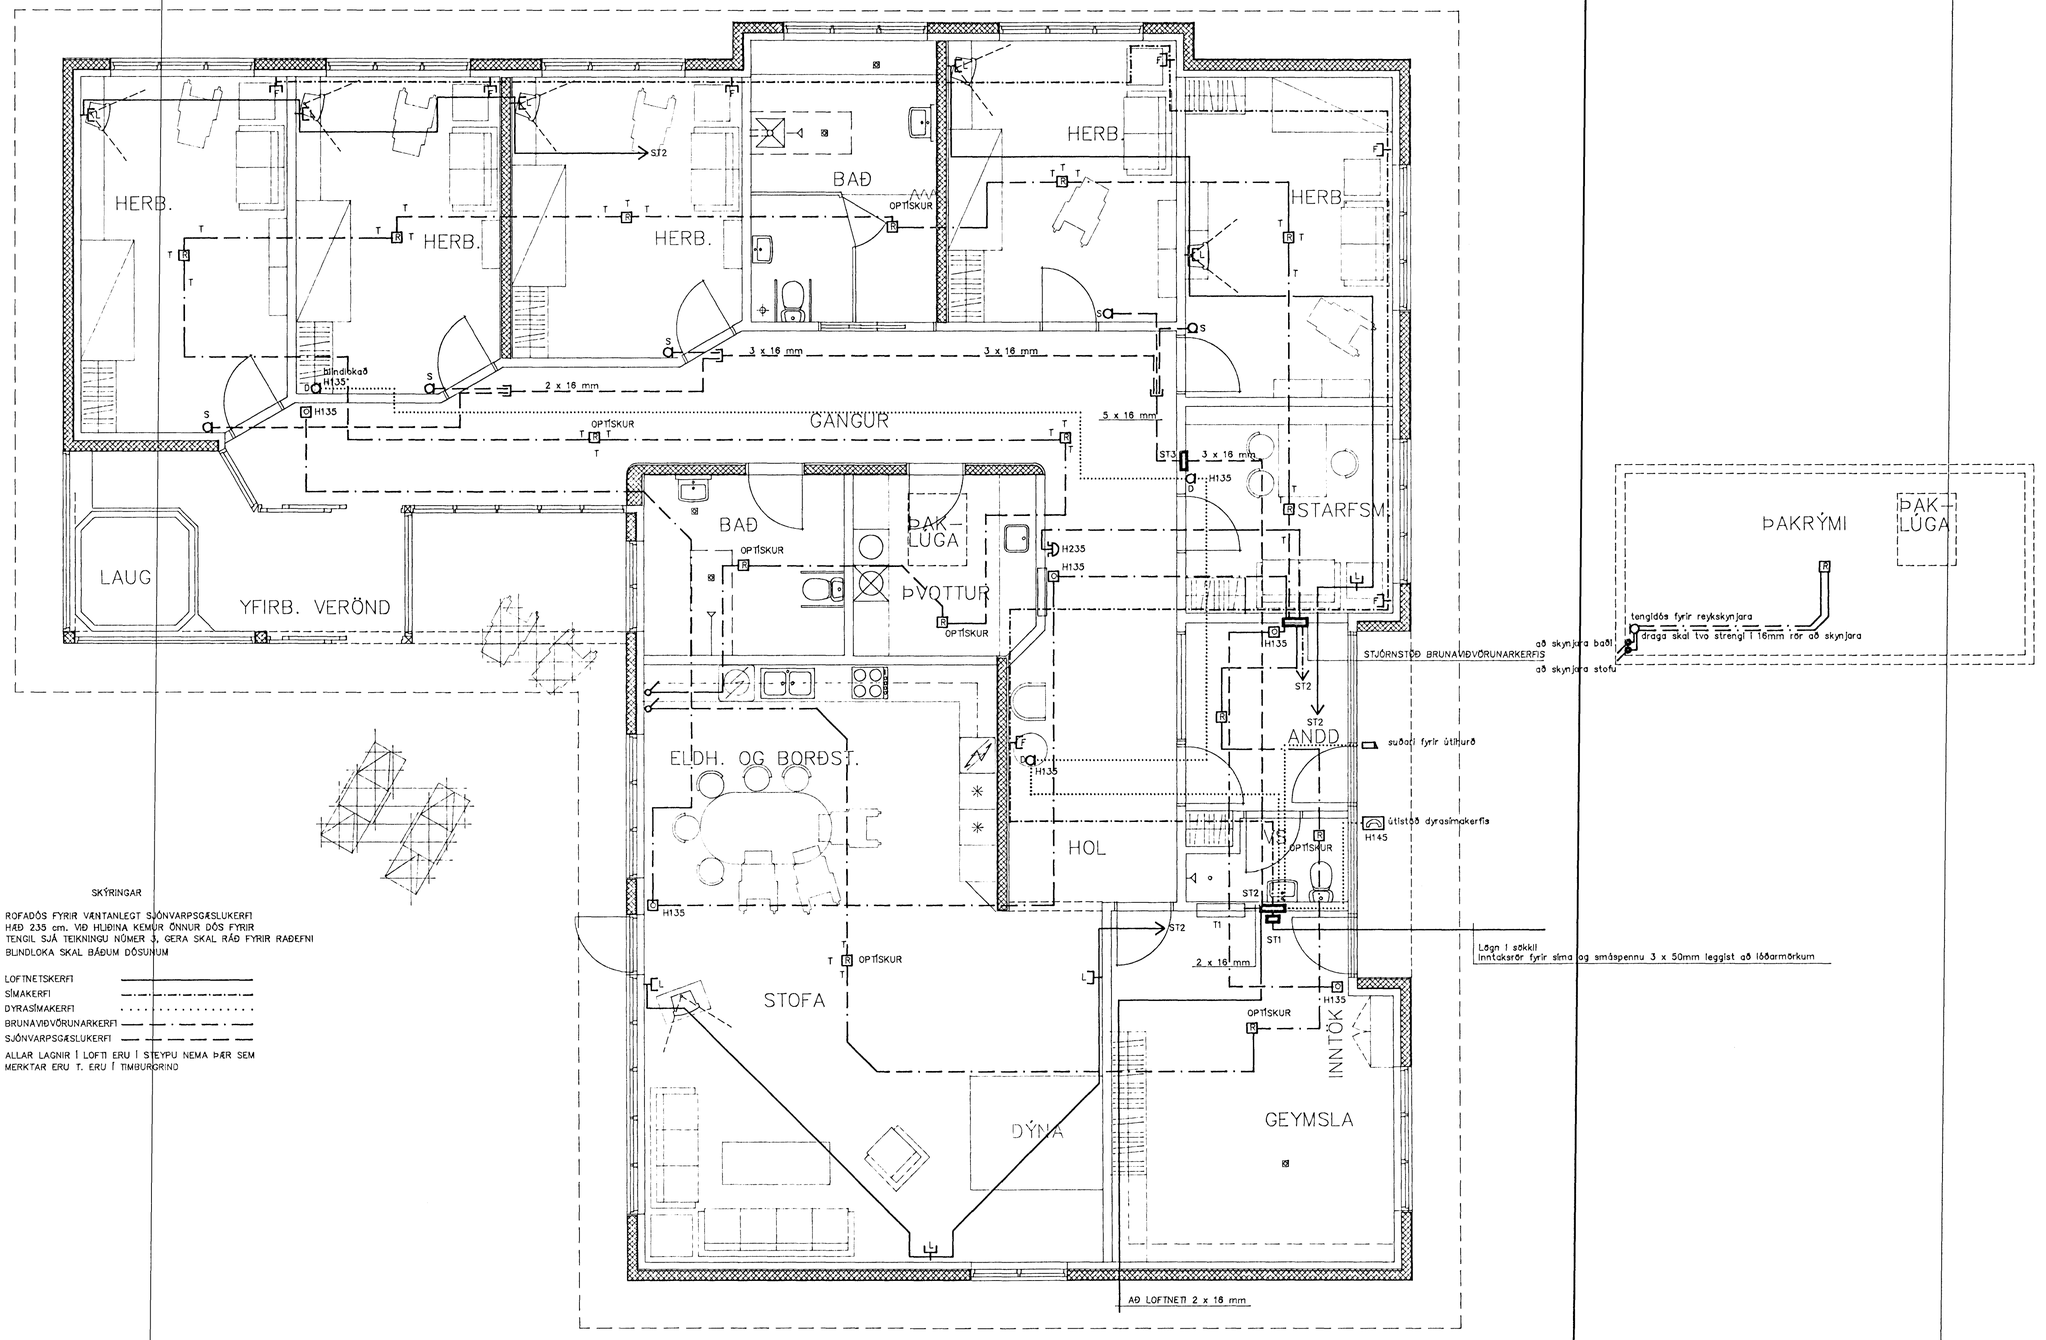

SKÝRINGAR

S= ROFADÓS FYRIR VÆNTANLEGT SJÓNVARPSGÆSLUKERFI HÆÐ 235 cm. VIÐ HLIÐINA KEMUR ÖNNUR DÓS FYRIR TENGIL SJÁ TEIKNINGU NÚMER 3, GERA SKAL RÁÐ FYRIR RAÐEFNI BLINDLOKA SKAL BÁÐUM DÓSUNUM

LOFTNETSKERFI
SÍMAKERFI
DYRASÍMAKERFI
BRUNAVIÐVÖRUNARKERFI
SJÓNVARPSGÆSLUKERFI

ALLAR LAGNIR Í LOFTI ERU Í STEYPU NEMA ÞÆR SEM MERKTAR ERU T. ERU Í TIMBURGRIND

RAFLAGNATEIKNINGAR
ÞÓR STEFÁNSSON RAFMAGNSIÐNFRÆÐINGUR
VÍÐIVÖLLUM 15 SELFOSSI, SÍMI 482 2726 & 897 8718 FAX 482 3366

RAF TEIKN

TÖLVUNAFN:	C: /VERKEFNI/BERJAHL2/MYNDIR/9722B3.DWG
TEIKN ÞÓR	A 10 97 ÞÓR
YFIRF EI/GKG	ÚTG DAGS NAFN
DAGS OKT. '97	SAMÞYKKT: Þór Stefánsson

SAMBÝLI BERJAHLÍÐ 2 HAFNARFIRÐI

RAFLÖGN
SMÁSPENNULAGNIR

KVARÐI: 1:50
BL. 4 AF 7
VERKNÚMER: 064-1997-022