



GRUNNMYND 1:50

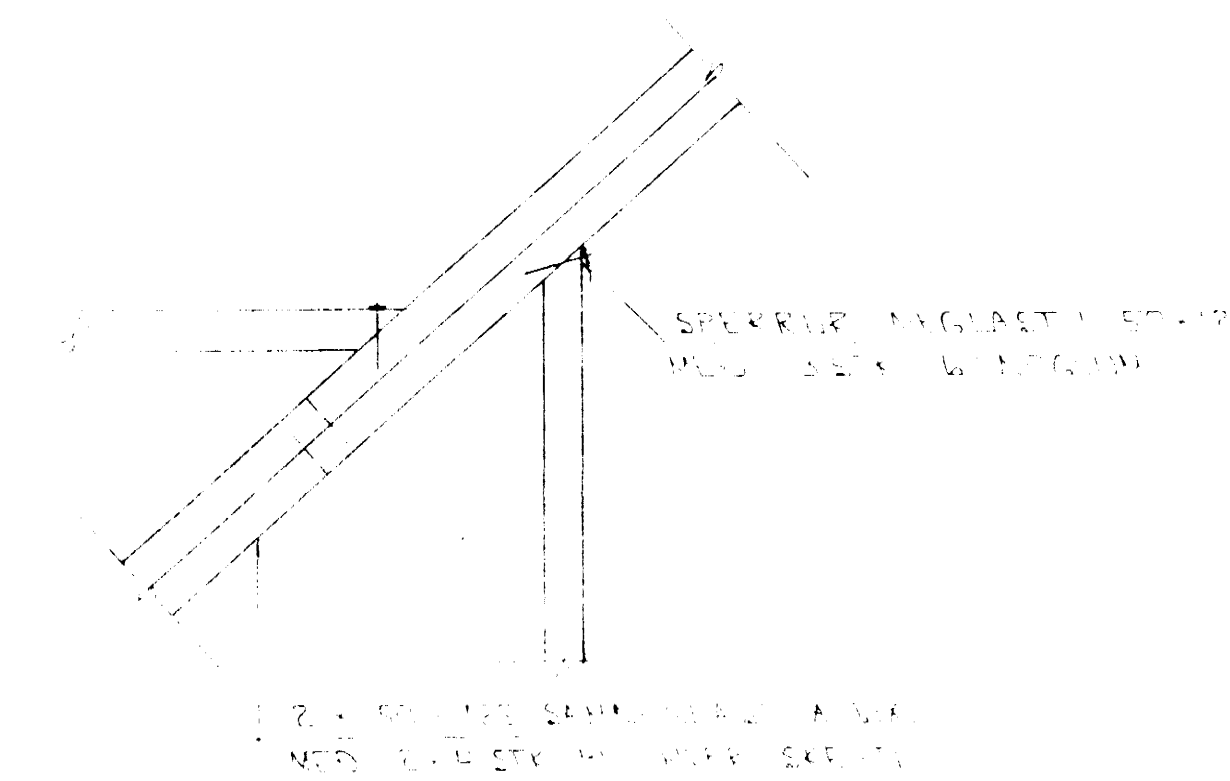

SÉRMYND A 1:10

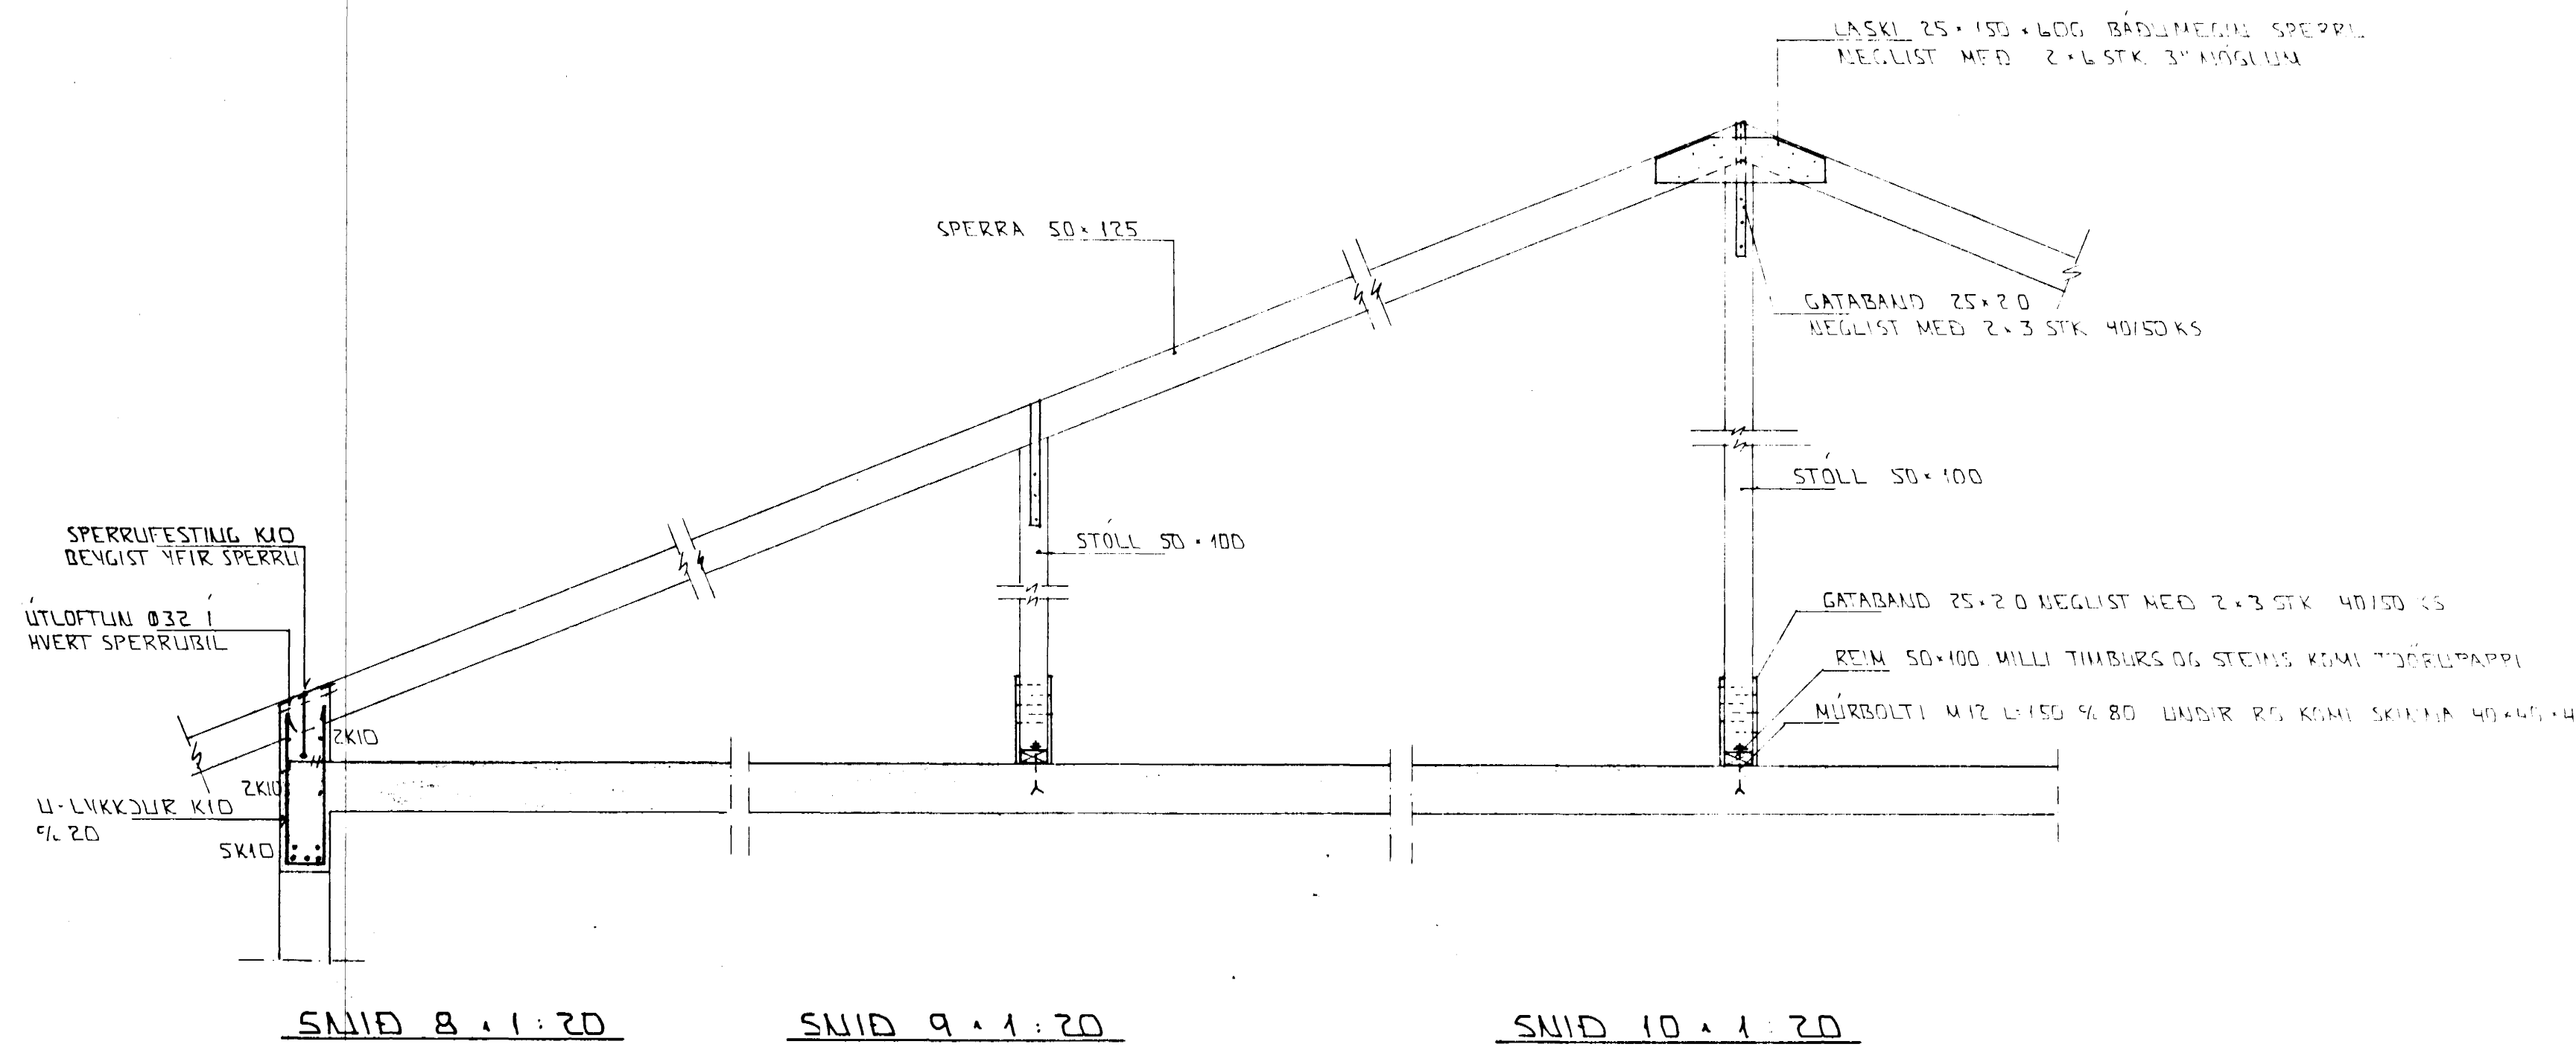

SNID 8 1:20


SNID 9 1:20

SNID 10 1:20

BERDAHLÍÐ 3
HAFNARFIRDI

GRUNNMYND - ÞAKVIRKIS

MKV 1:50
15 APRIL 1998
9716
1-06
9.16
SA

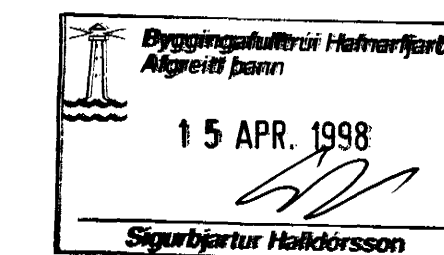

TEKNIÞJÓFUSTA
SIGURDÓTTIR HALLDÓRSSON & SÖN