
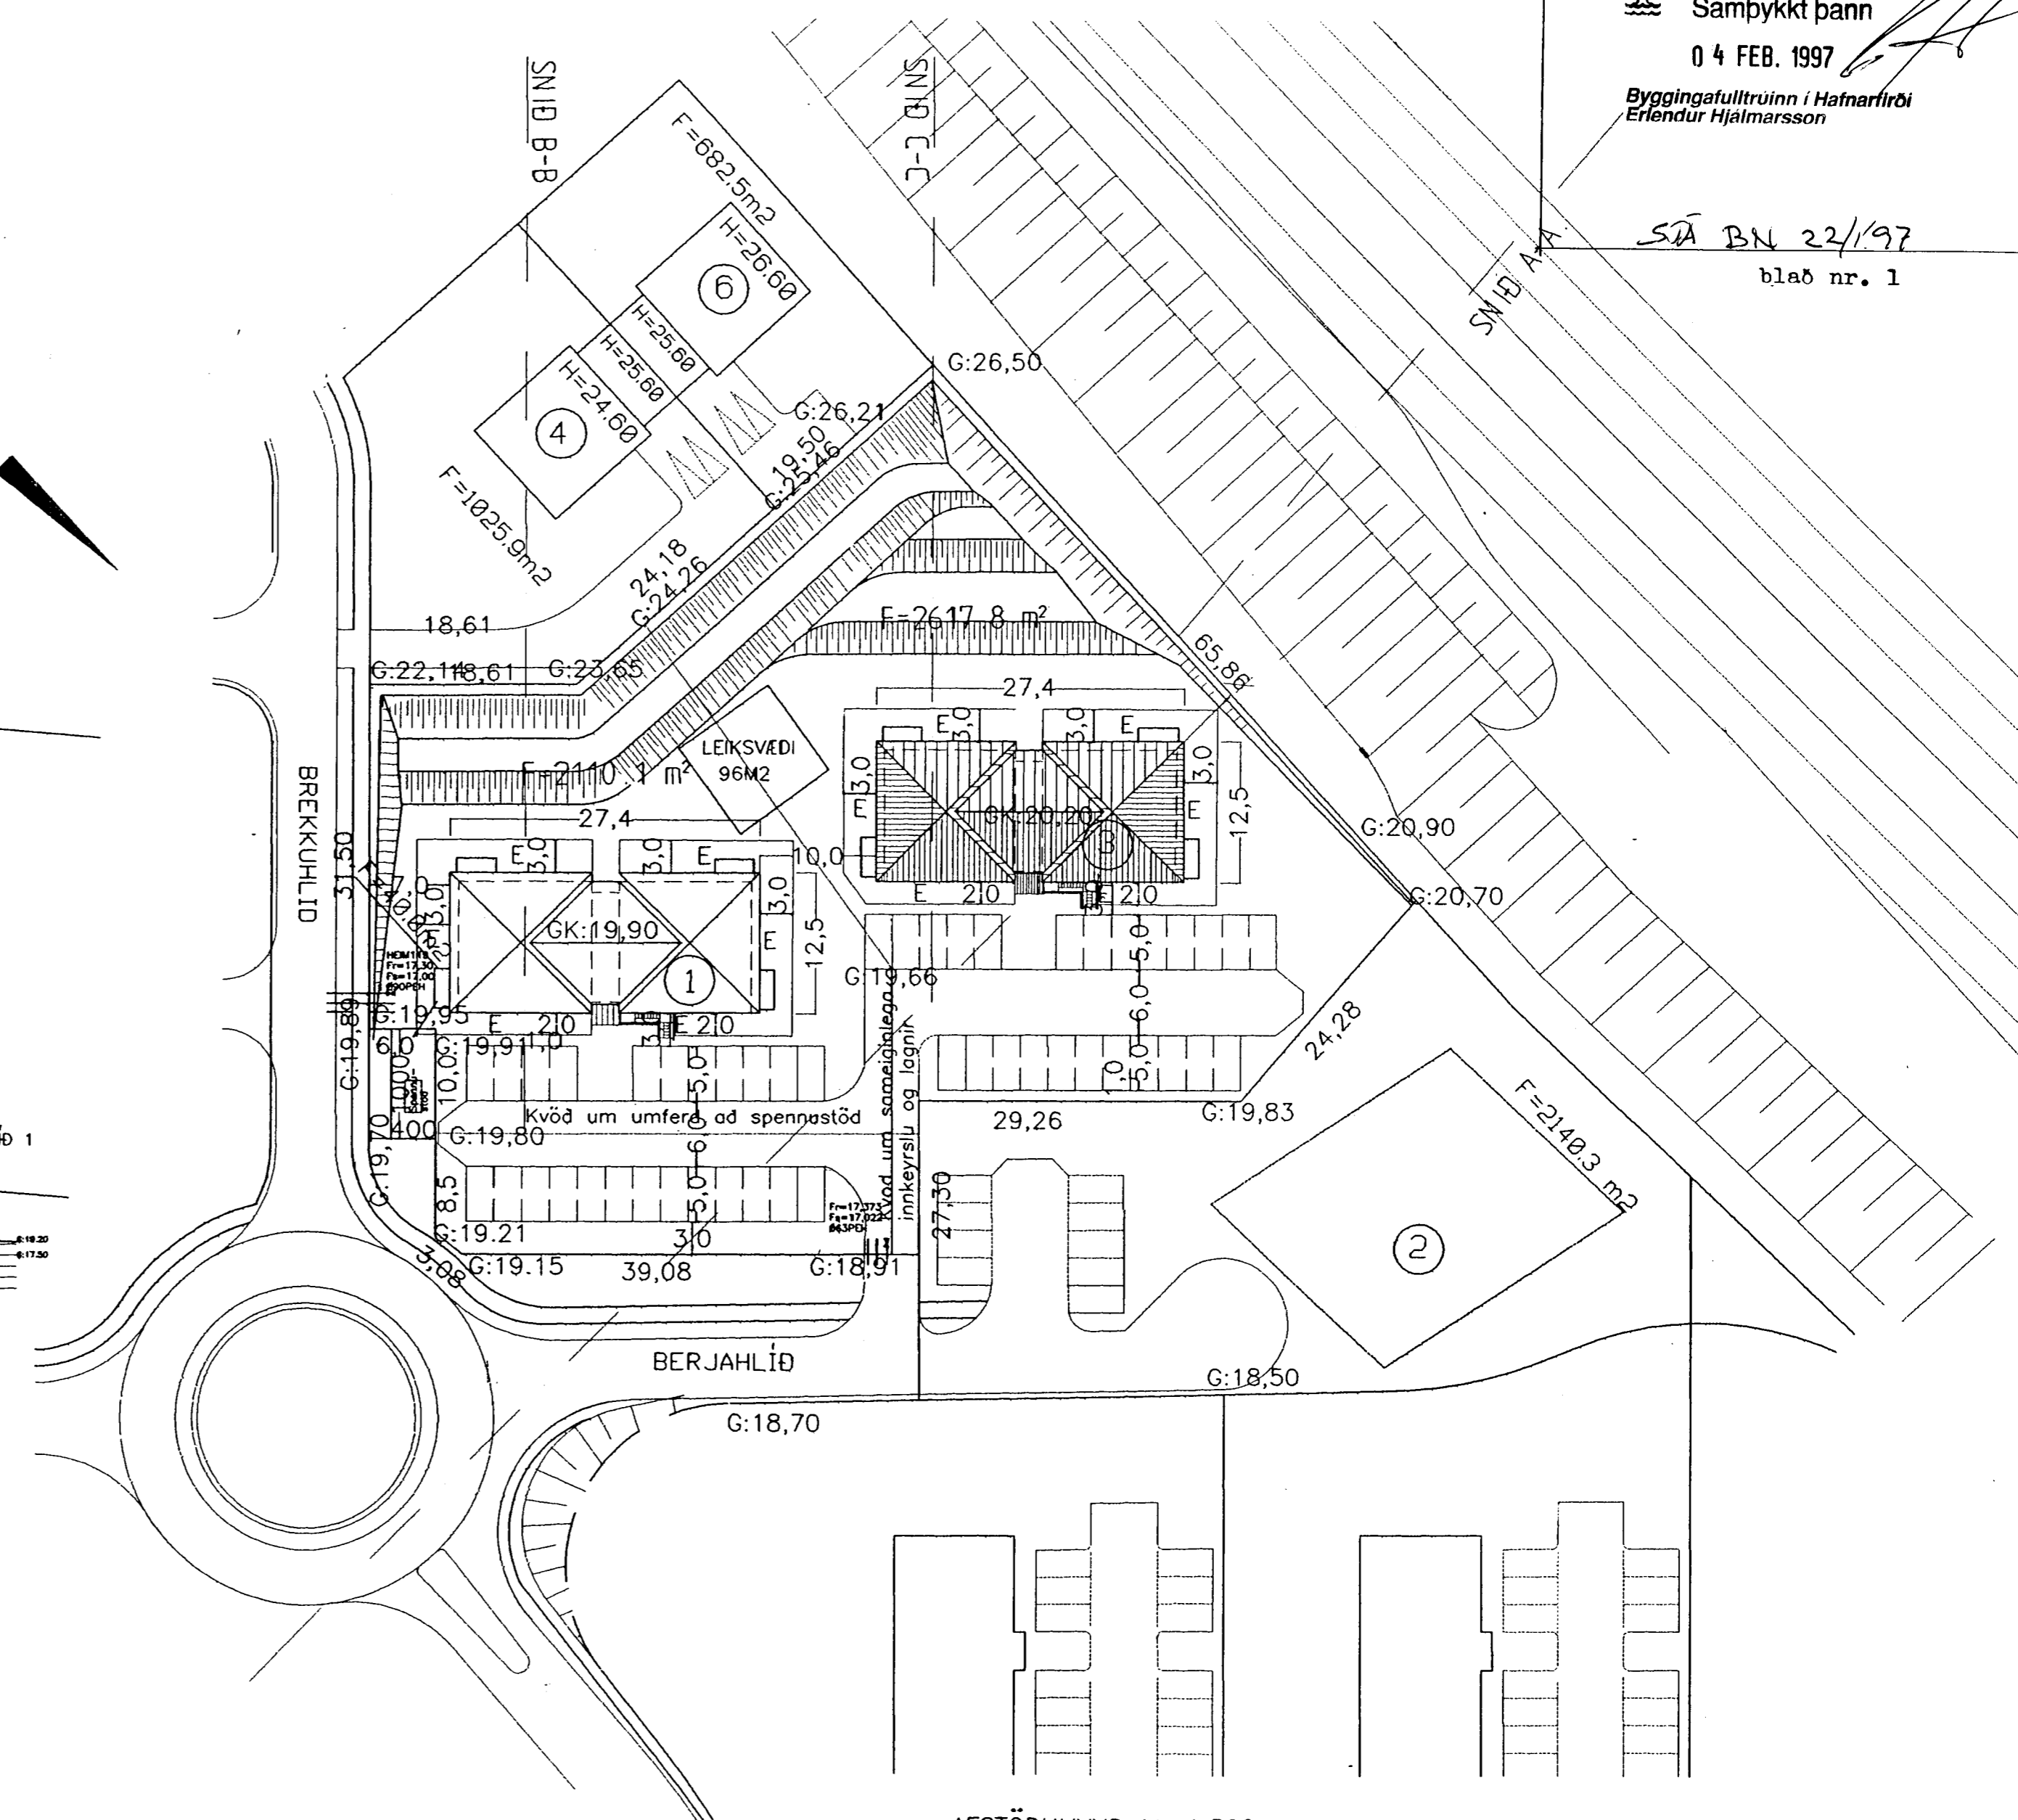
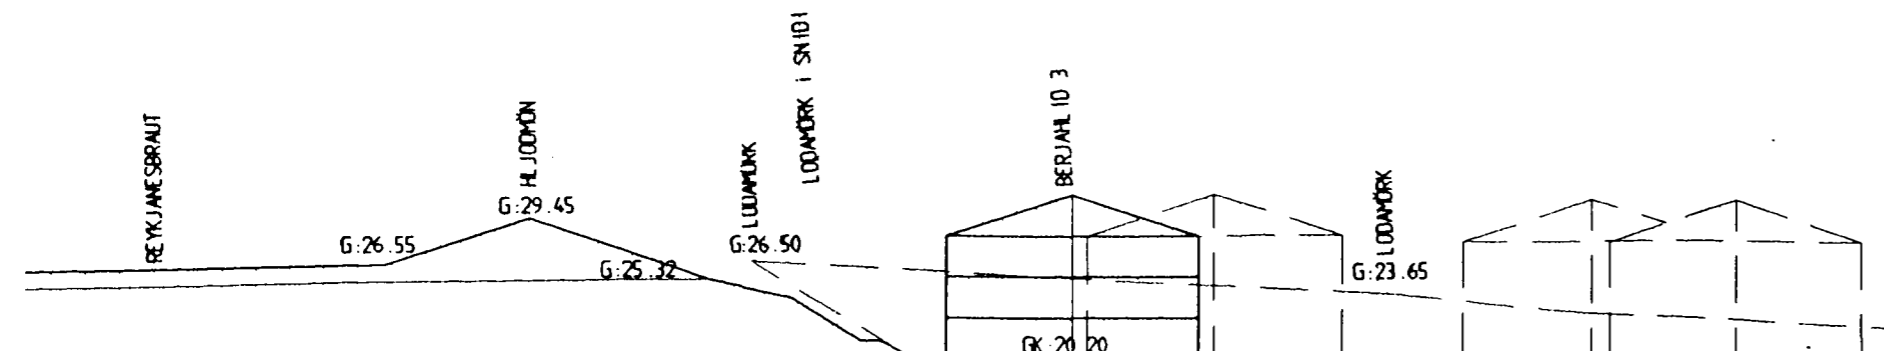
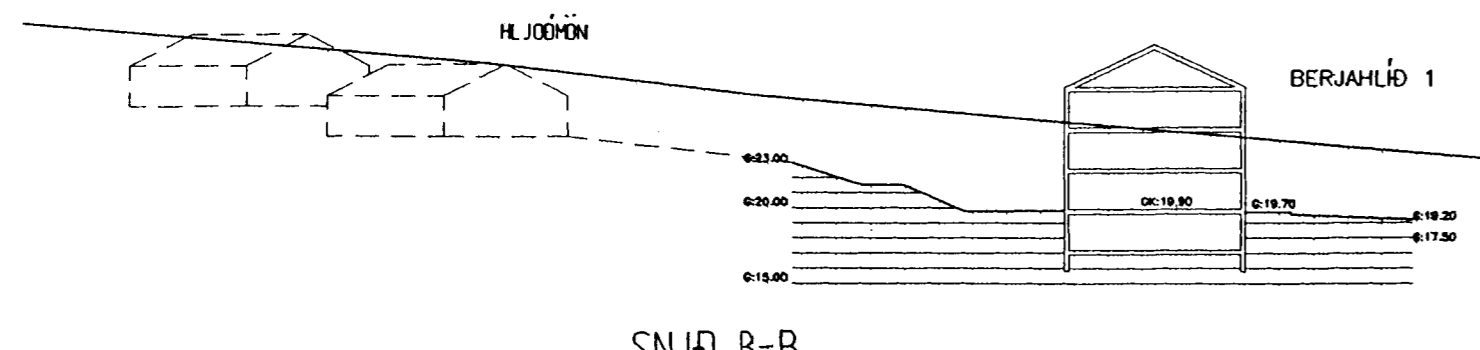


Berjahlíð nr 3 m. 1:500 Hafnafirði

Samþykkt þann  
04 FEB. 1997  
Byggingafulltrúinn í Hafnafirði  
Erlendur Hjálmarsson

SA BN 22/197  
blað nr. 1

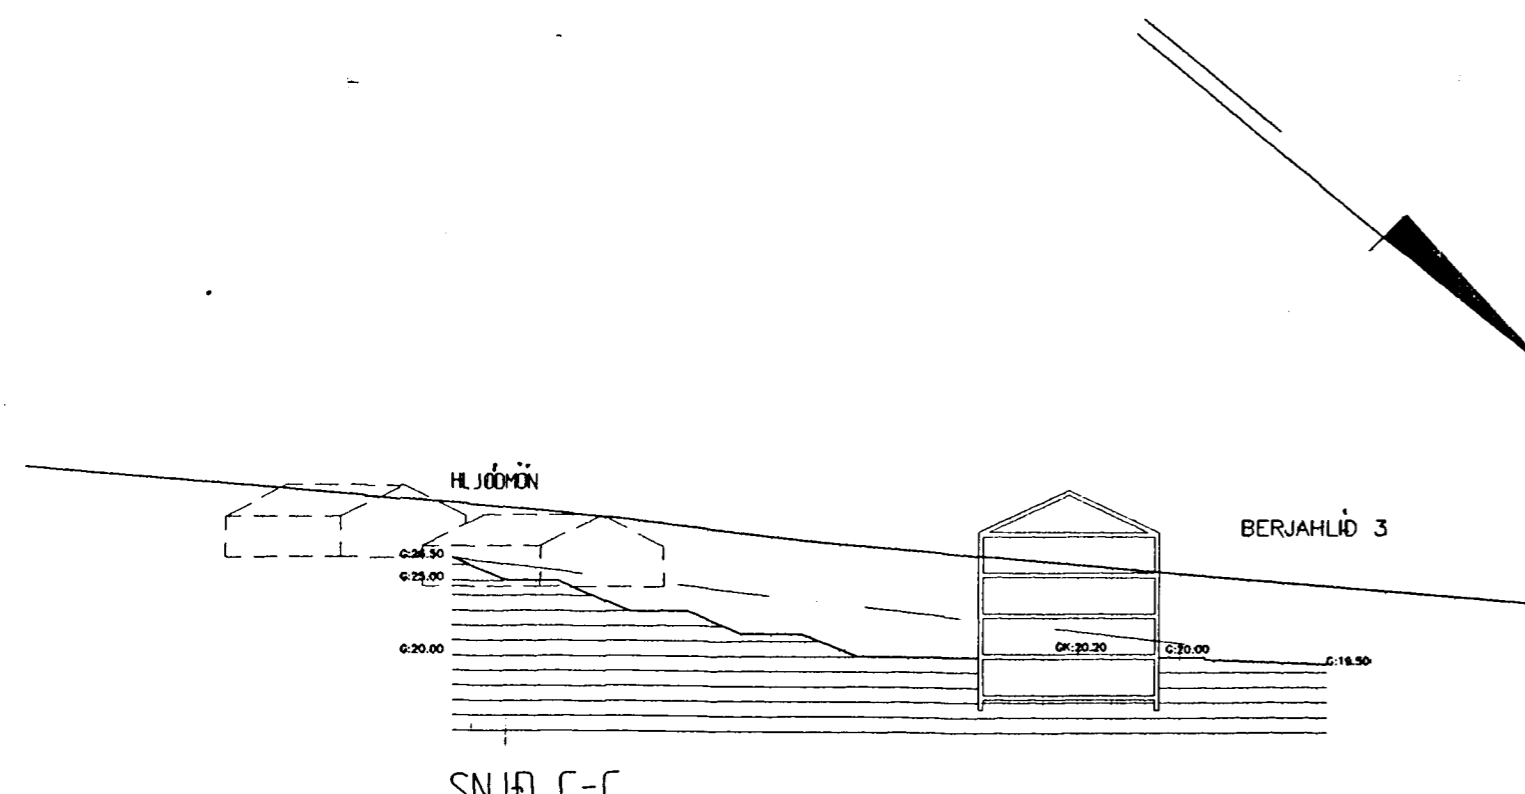

AFSTÖÐUMYND M. 1:500

ES

TEIKNISTOFAN Sudurlandsbraut 48 Sími 5887344 Fax 5887343  
VERKHEITI Berjahlíð nr 3 Afstöðumynd  
MAL. 1:500 BLAD NR. 1  
DAGS. Janúar 1997  
BREYTT. 17 jan. 97  
SIGURDUR KJARTANSSON kt. 090246-2839

SN IÐ A-A. Í REYKJANESBRAUT, HL JÓDMÓN OG BERJAHLÍÐ 3