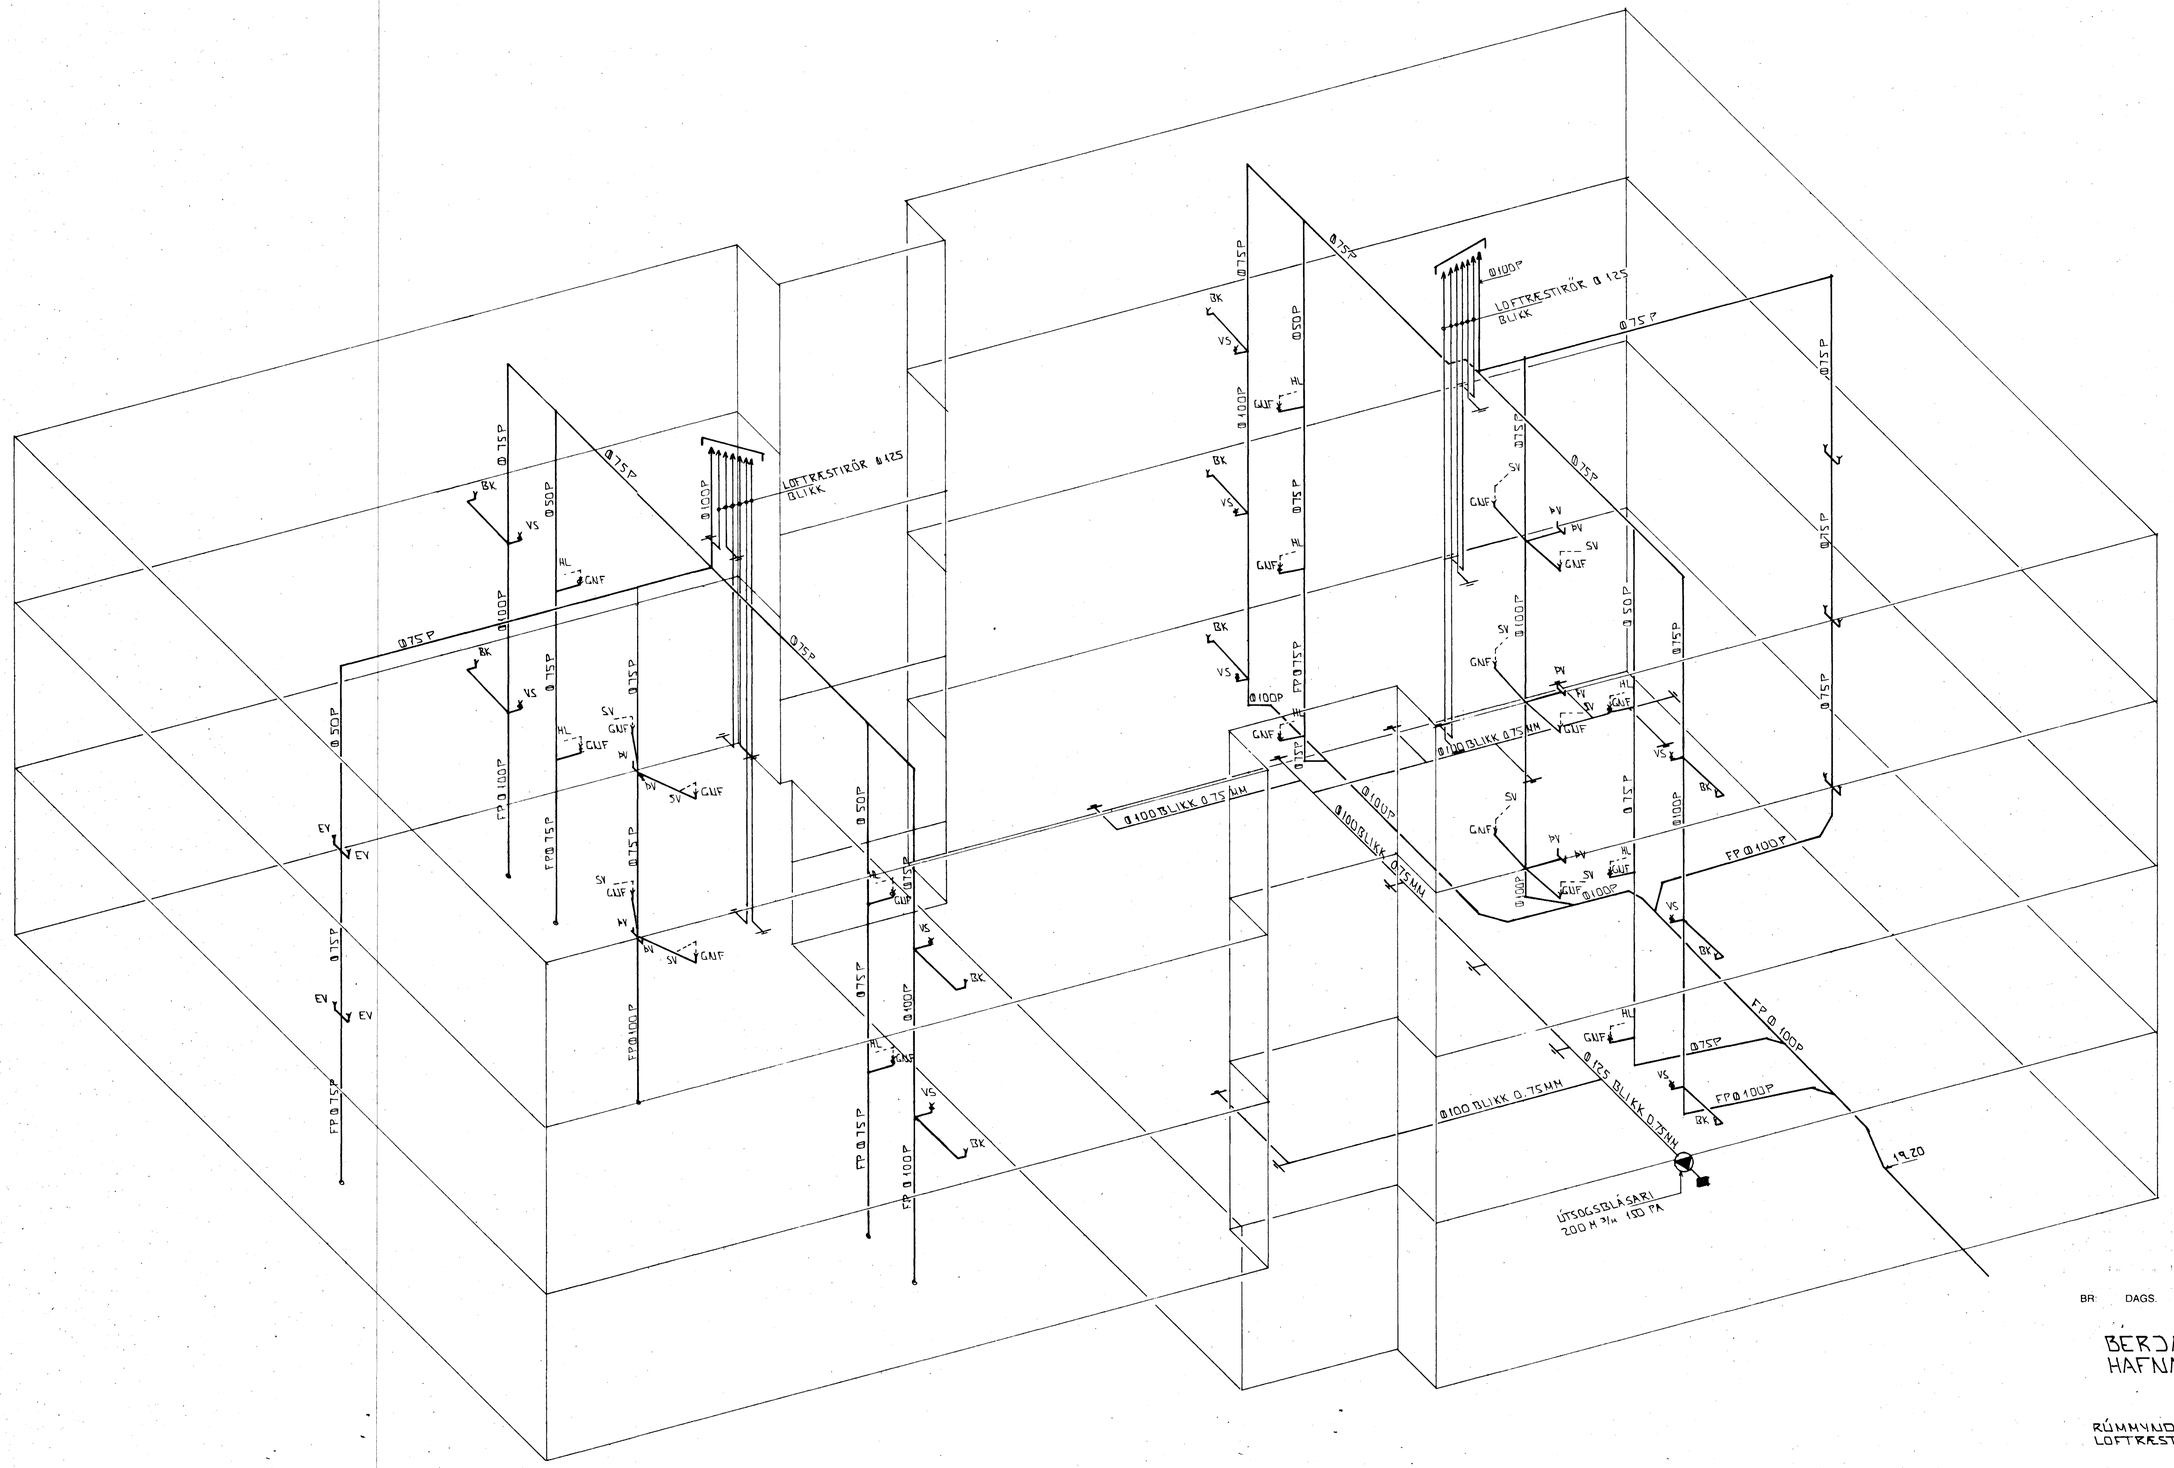

RÚMMYND - FRÁRENNSLIS OG LOFTRÆSTILAGNA × 1:50

BR: DAGS. EÐLI BR. SIGN

BERJAHLÍÐ 3
HAFNARFIRÐI

RÚMMYND - FRÁRENNSLIS OG LOFTRÆSTILAGNA

MKV. Á A1: 50
DAGS. MAÍ '98
VERK NR. 9716
TEIKN NR. 2 - 09
HANNAÐ
TEIKNAÐ GH
YFIRFARIÐ

Byggingafulltrúi Hafnarfjarðar
Afgreitt þann
26 MAÍ 1998
Sigurbjartur Halldórsson

TÆKNIÞJÓNUSTA SIGURÐAR ÞORLEIFSSONAR ehf
STRANDGÖTU 11 - 220 HAFNARFJÖRÐUR · SÍMI 555 4255 · FAX 565 2875