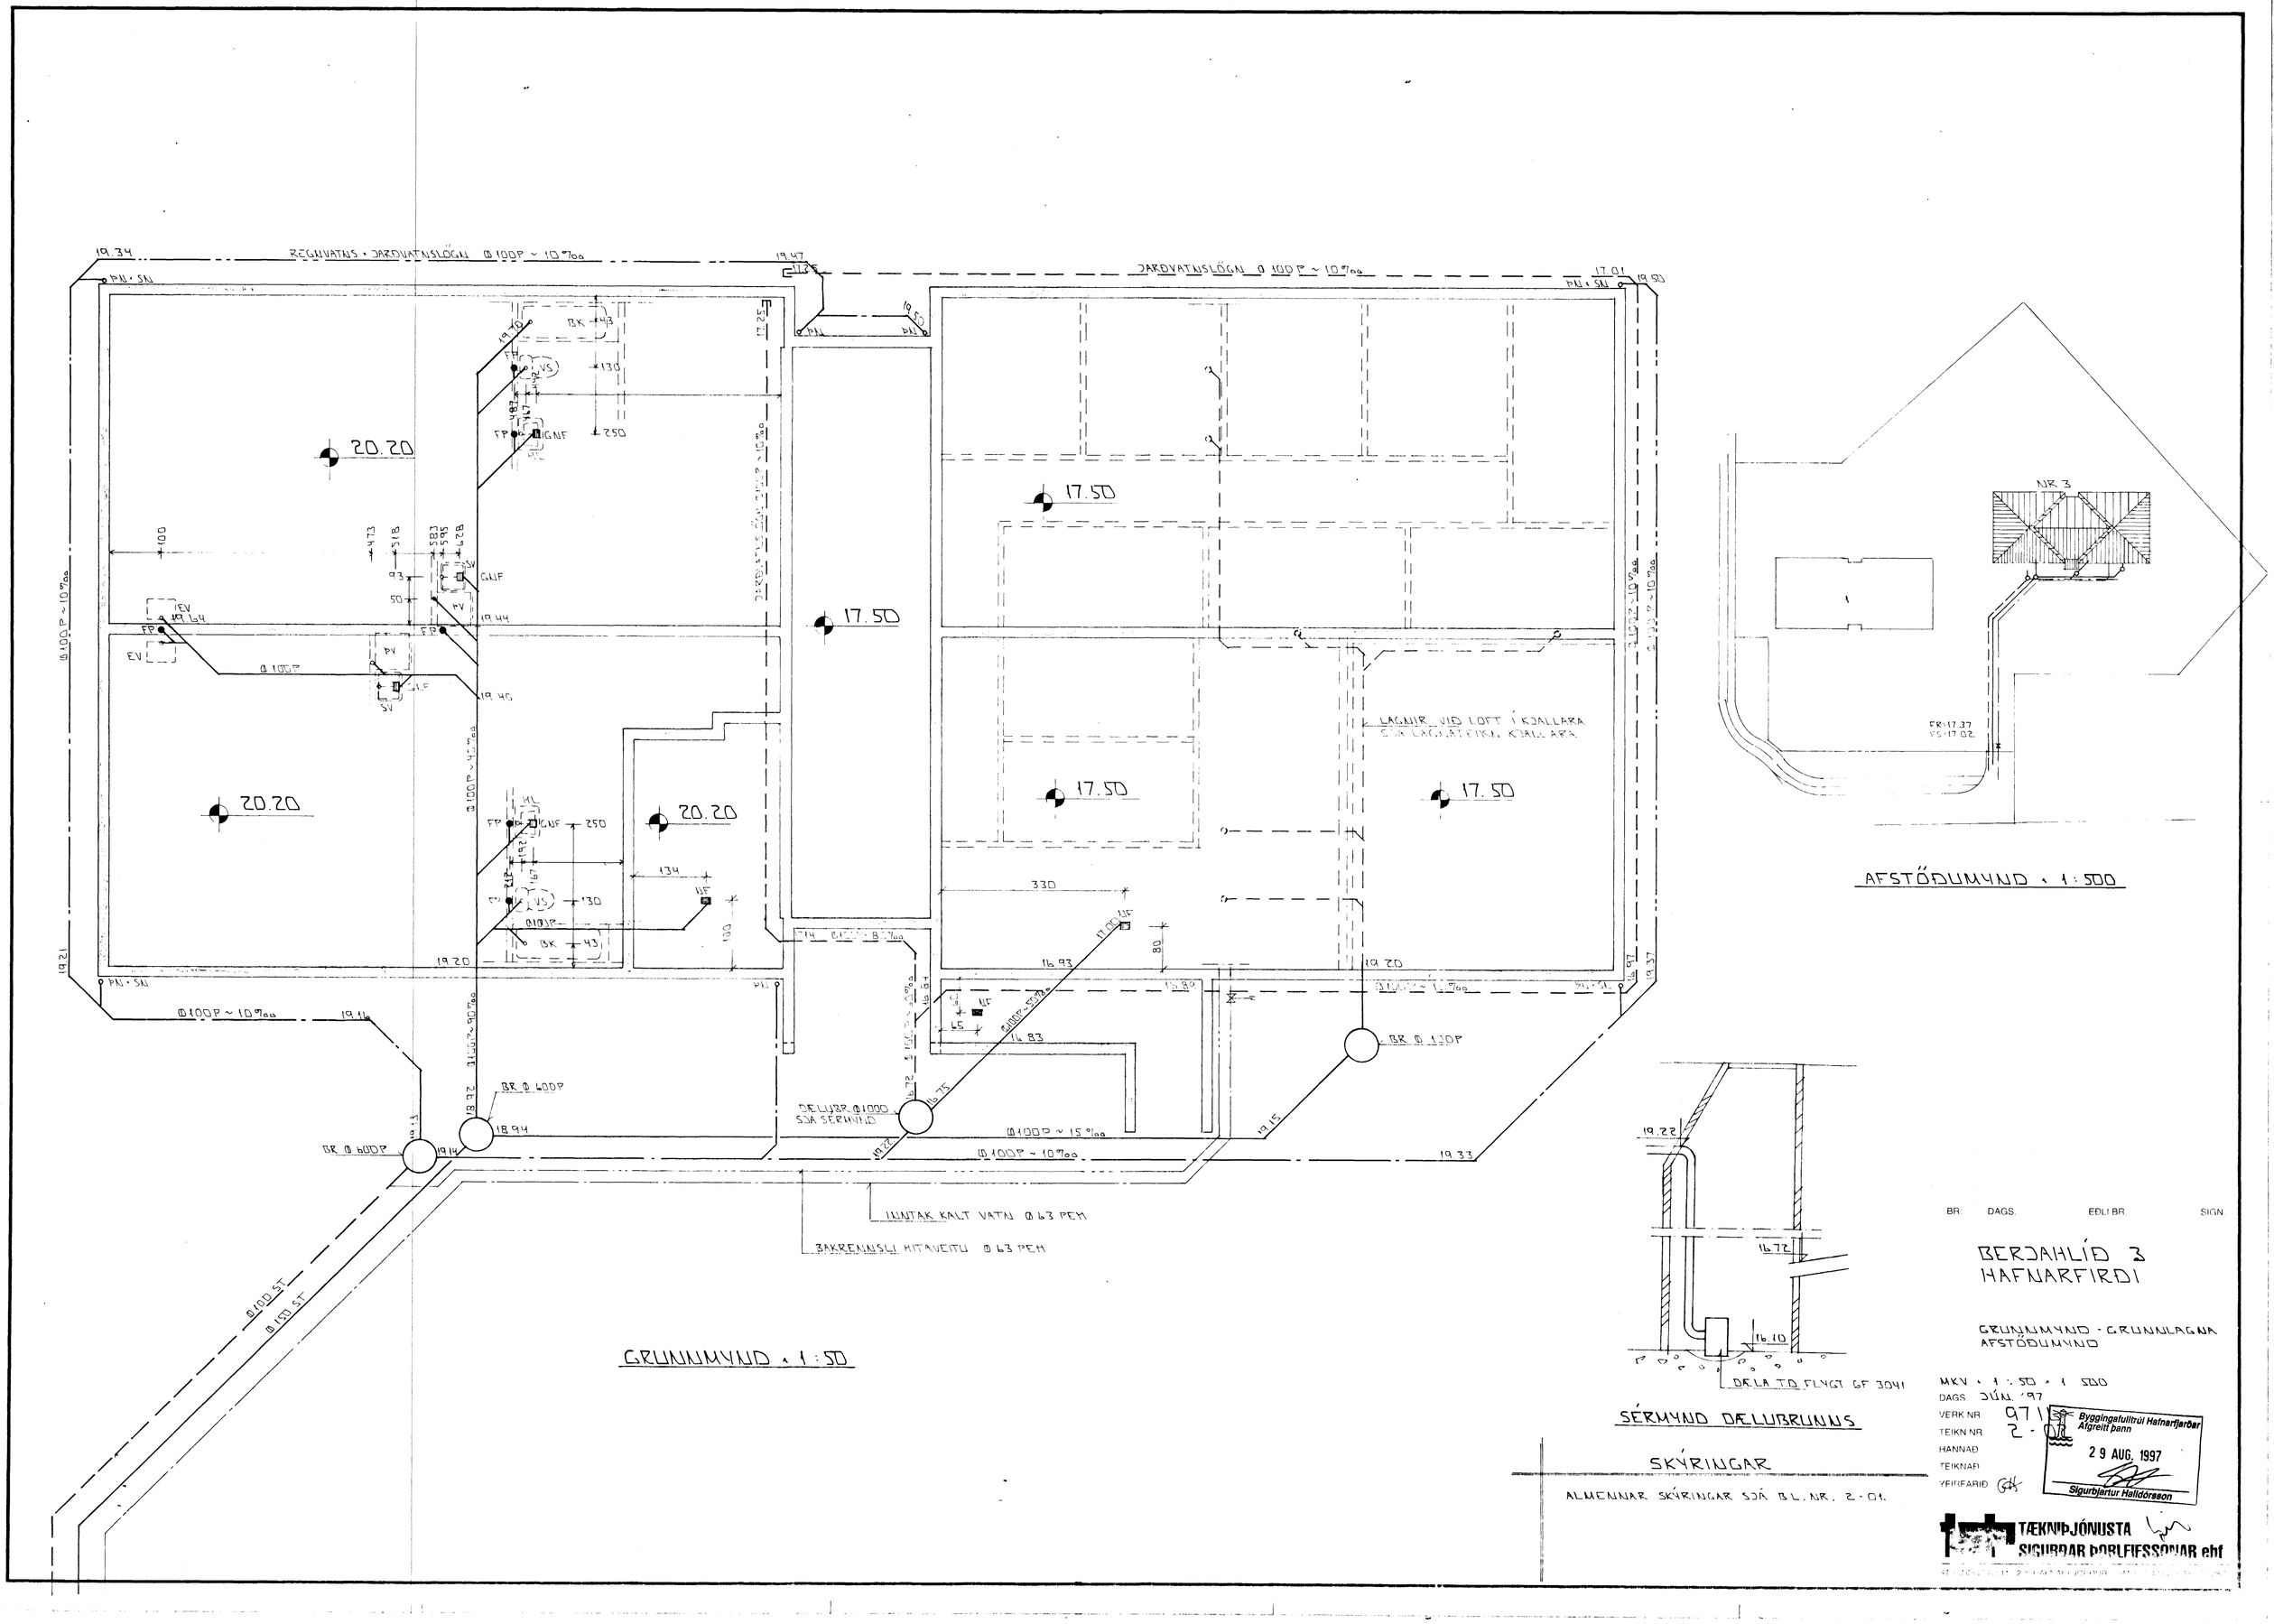

REGNVATNS - JARÐVATNSLÖGN Ø 100P ~ 10‰
JARÐVATNSLÖGN Ø 100P ~ 10‰
20.20
17.50
LAGNIR VIÐ LOFT Í KJALLARA
SJÁ LAGNATEIKN KJALLARA
Ø100P ~ 10‰
Ø100P ~ 15‰
Ø100P ~ 10‰
BR Ø 60DP
BR Ø 100P
DÆLUBR Ø1000
SJÁ SÉRMYND
INNTAK KALT VATN Ø 63 PEM
BAKRENNSLI HITAVEITU Ø 63 PEM
Ø100 ST
Ø150 ST
GRUNNMYND - 1:50
AFSTÖÐUMYND - 1:500
NR 3
SÉRMYND DÆLUBRUNNS
DÆLA TD FLYGT GF 3041
SKÝRINGAR
ALMENNAR SKÝRINGAR SJÁ B.L. NR. 2-01.
BR: DAGS. EÐLI BR. SIGN.
BERJAHLÍÐ 3
HAFNARFIRÐI
GRUNNMYND - GRUNNLAGNA
AFSTÖÐUMYND
MKV - 1:50 - 1:500
DAGS. JÚN. '97
VERK NR. 971
TEIKN NR. 2-
HANNAÐ
TEIKNAÐ
YFIRFARIÐ
Byggingafulltrúi Hafnarfjarðar
Afgreitt þann
29 AUG. 1997
Sigurbjartur Halldórsson
TÆKNIÞJÓNUSTA
SIGURÐAR ÞORLEIFSSONAR ehf