


Berjalíð nr 3 m. 1:100 Hafnafirði

v/ELDVARNA

blað nr. 3

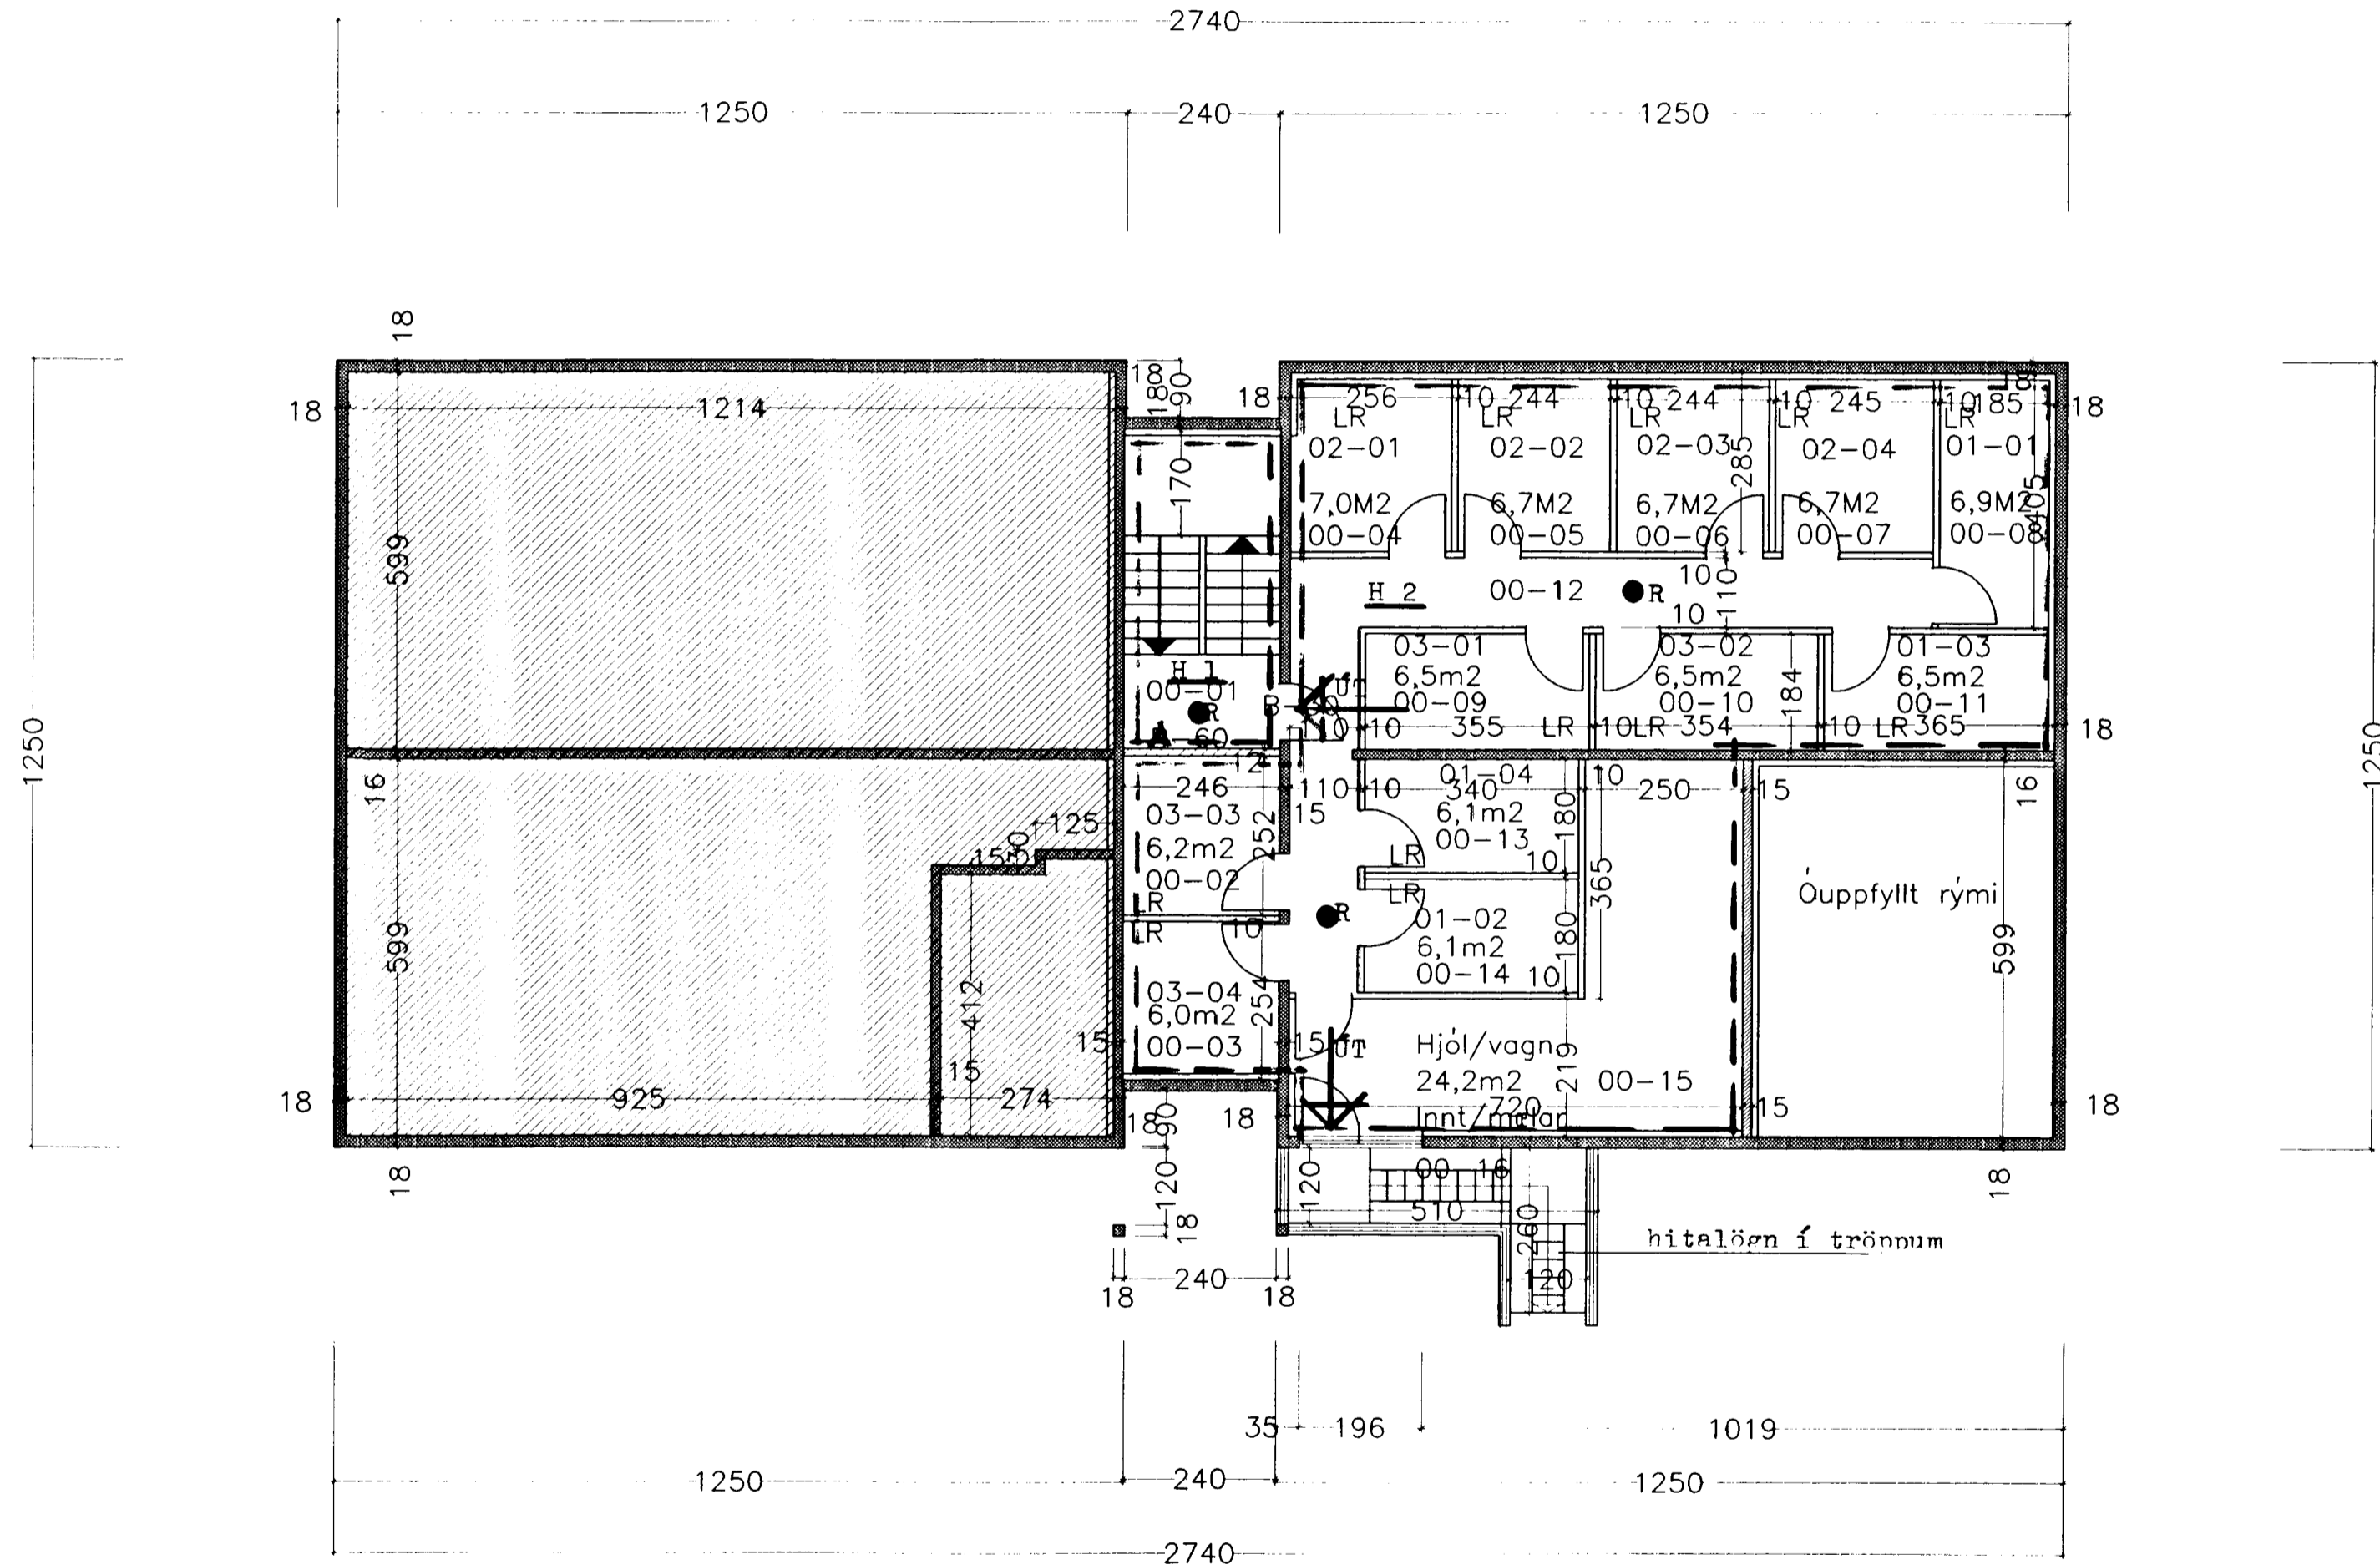

Erlendur Ární Hjálmarsson
byggingakultúri
25/3 97 BH

Grunnmynd Kjallari

ES TEIKNISTOFAN Sudurlandsbraut 48 Sími 5887344 Fax 5887343
 VERKHEITI: Berjalíð nr.3 Hafnafirði Kjallari
 MAL: 1:100 BLAD NR 3
 DAGS: Janúar 1997
 BREYTT:
 SIGURDUR KJARTANSSON kt. 090246-2839