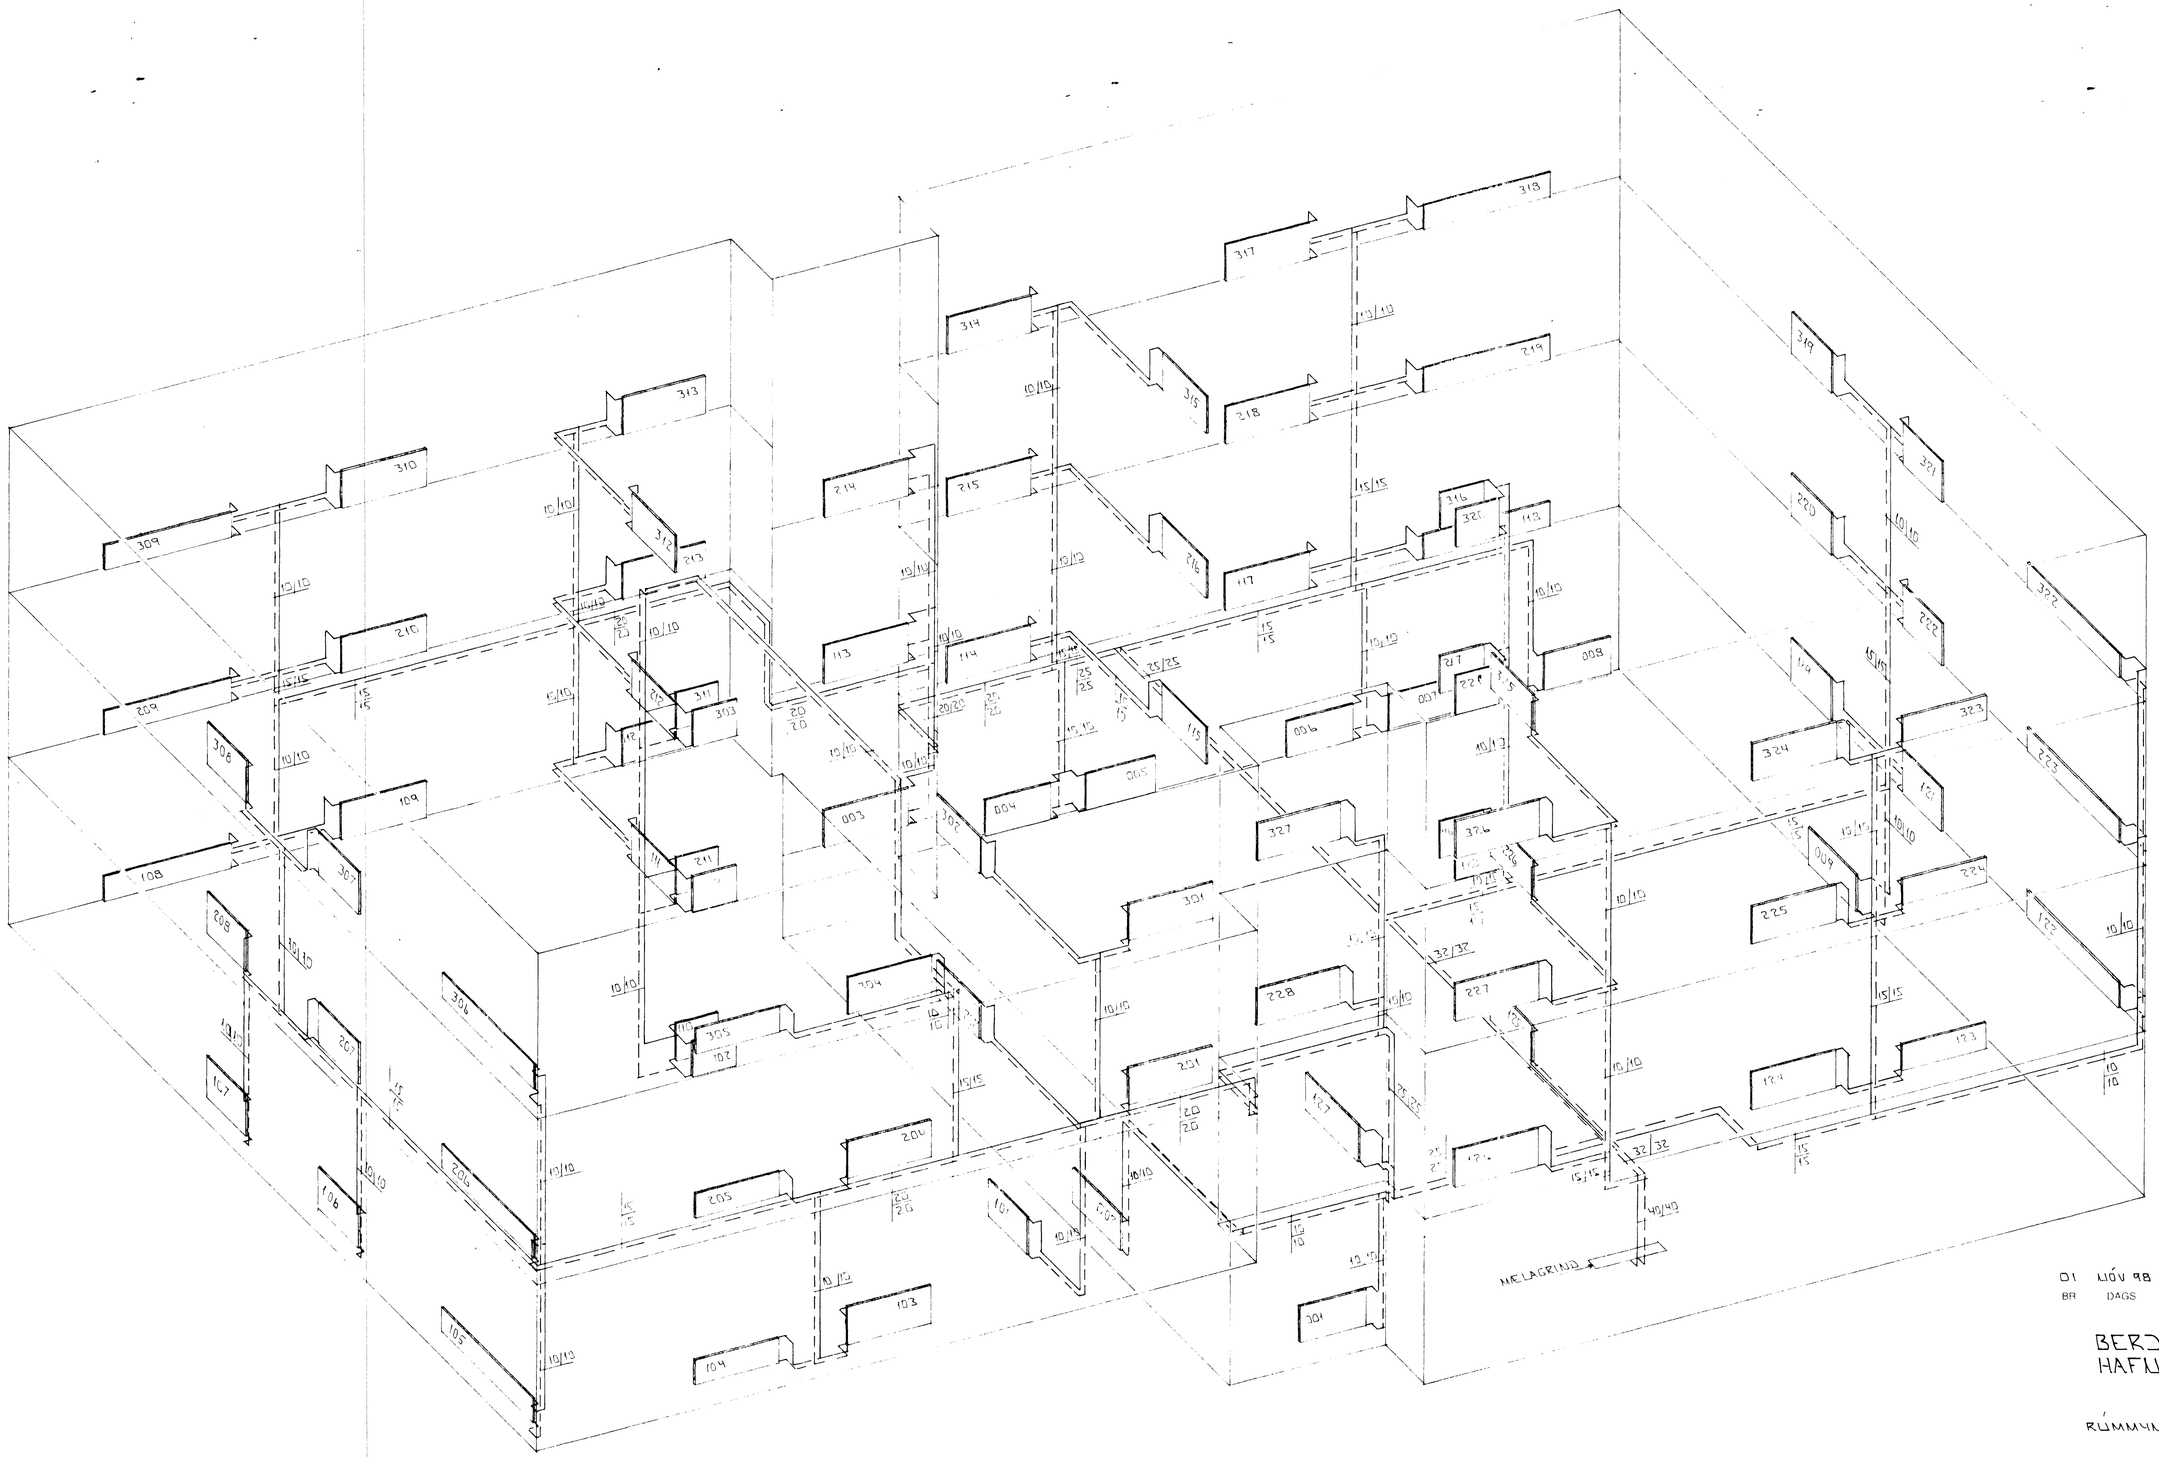

RÚMMYND HITALAGNA · 1:50

01 NÓV 98 LEGU LAGNA BR · GH
BR DAGS ÉDLI BR SIGN

BERJAHLÍÐ 3
HAFNARFIRÐI

RÚMMYND - HITALAGNA

MKV · 1 : 50
DAGS MAÍ '98
VERK NR. 9715
TEIKN NR. 2 - 07
HANNAÐ
TEIKNAÐ GH
YFIRFARIÐ

Byggingafulltrúi Hafnarfjarðar
Afgreitt þann
09 DES. 1998
Sigurbjartur Halldórsson

TÆKNIÞJÓNUSTA
SIGURÐAR ÞORLEIFSSONAR ehf
STRANDGÖTU 11 - 220 HAFNARFJÖRÐUR - SÍMI 555 4255 - FAX 565 2875