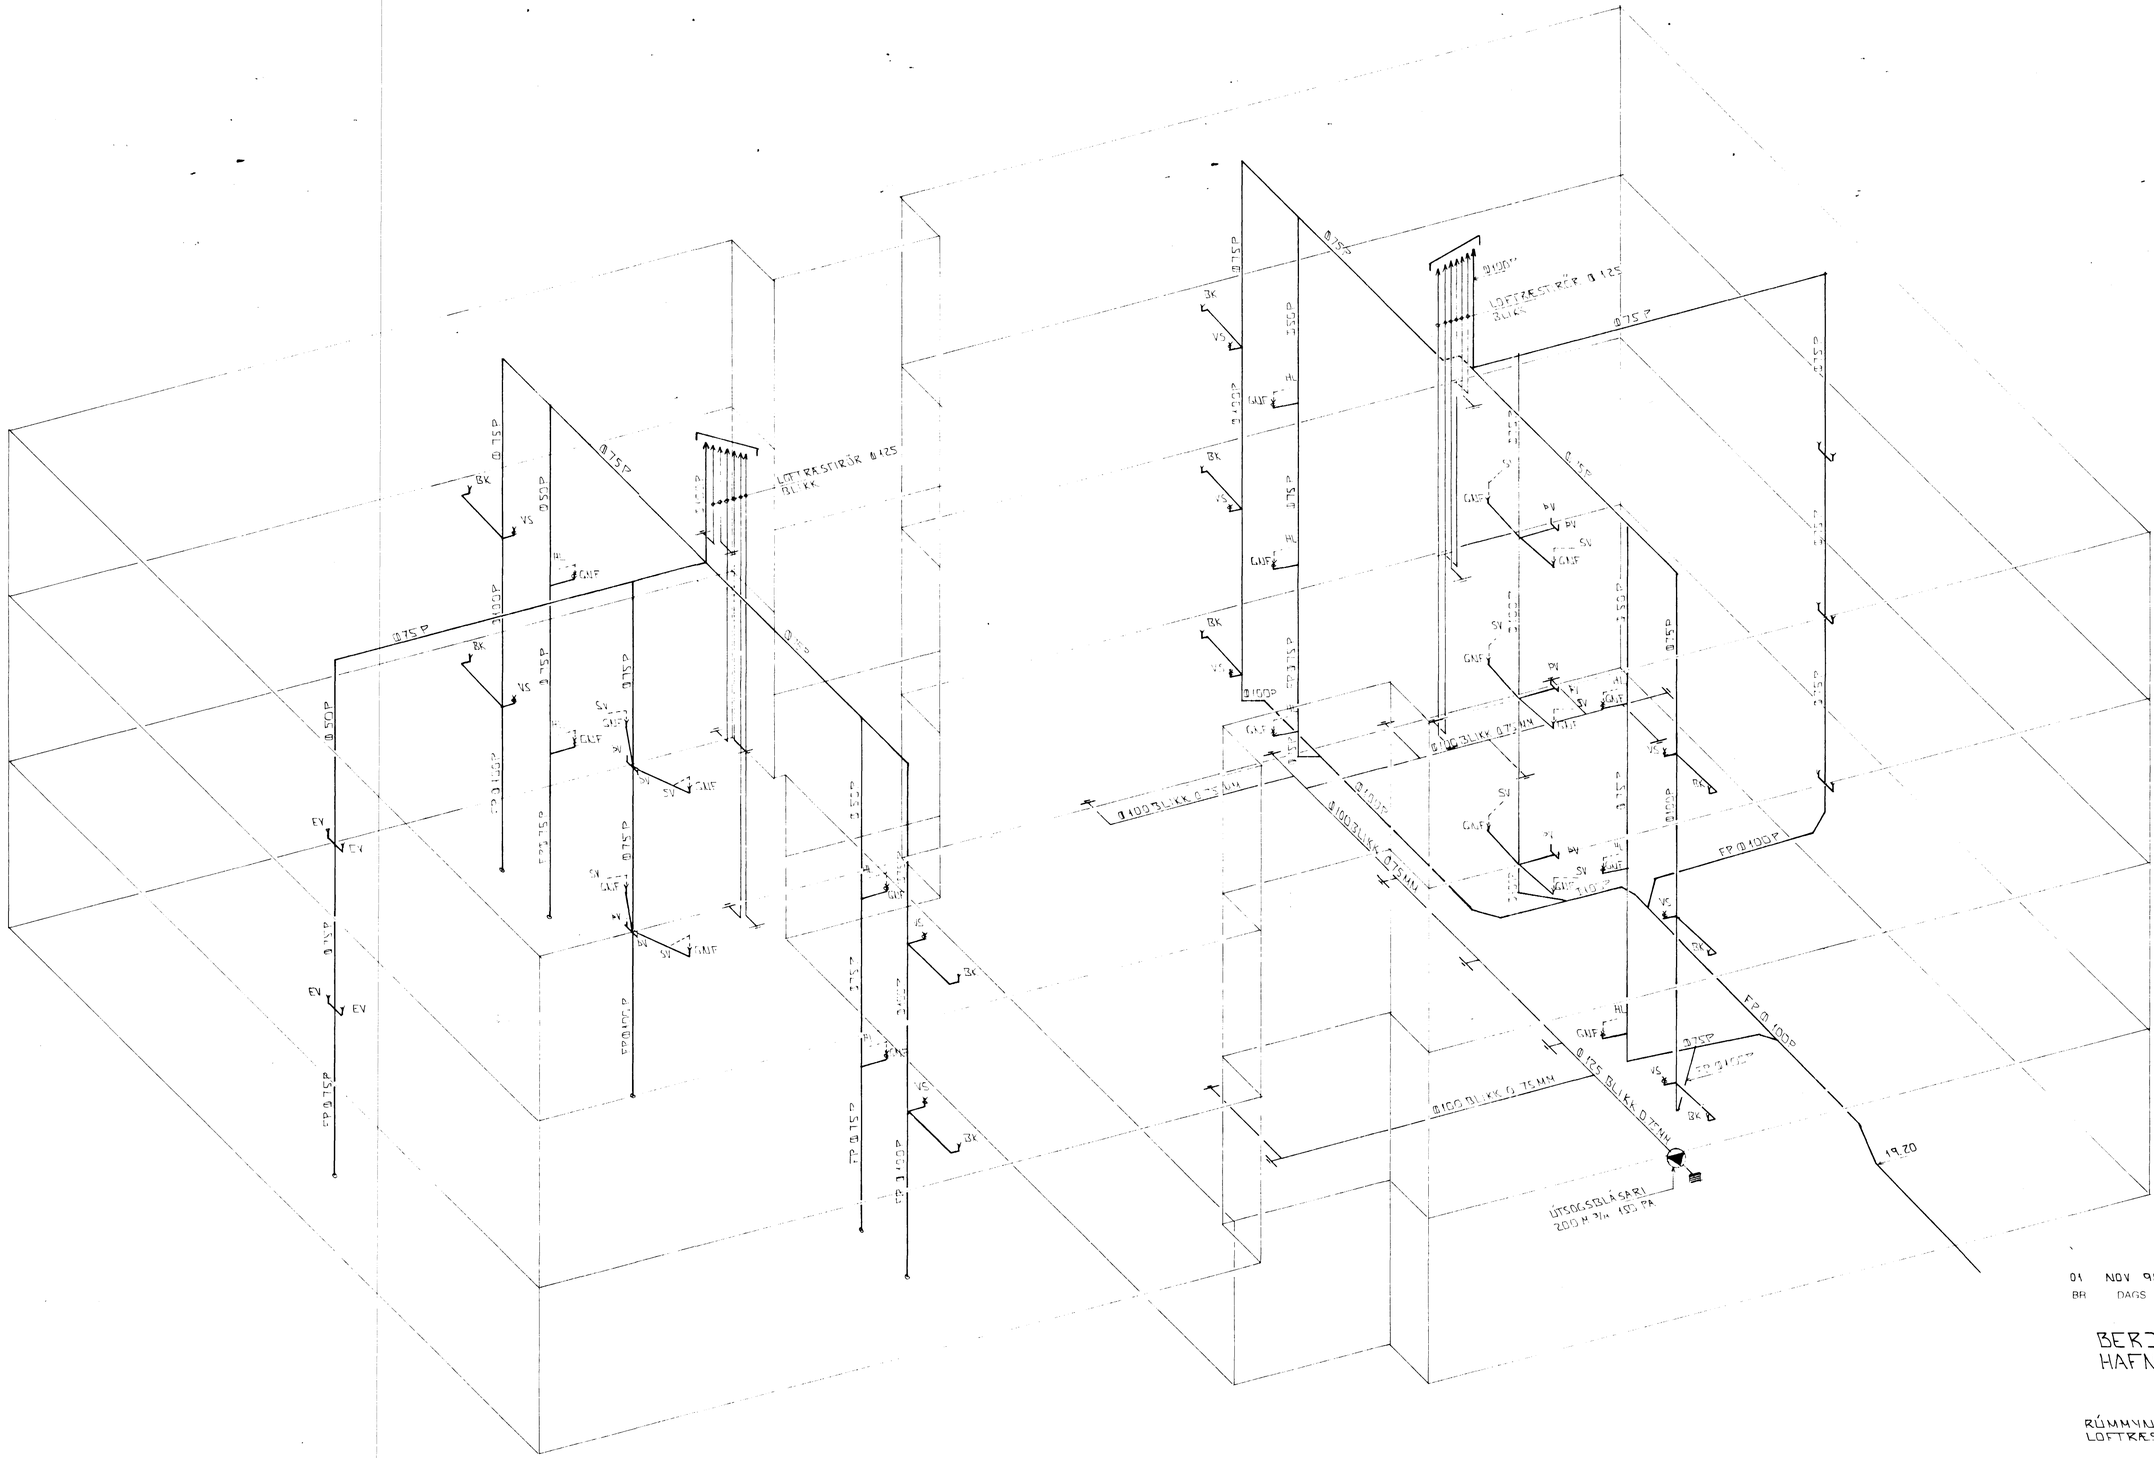

RÚMMYND - FRÁRENNSLIS OG LOFTRÆSTILAGNA ÁN 1:50

BR	DAGS	EÐLI BR	SIGN
01	NOV 98	LEGU FP VID LOFT BR	GH

BERJAHLÍÐ 3
HAFNARFIRÐI

RÚMMYND - FRÁRENNSLIS OG LOFTRÆSTILAGNA

MKV ÁN 1:50
DAGS. MAÍ '98
VERK NR 9716
TEIKN NR. 2-09
HANNAÐ
TEIKNAÐ GH
YFIRFARIÐ

Byggingafulltrúi Hafnarfjarðar
Afgreitt þann
09 DES. 1998
Sigurbjartur Halldórsson

TÆKNIÞJÓNUSTA
SIGURÐAR ÞORLEIFSSONAR ehf
STRANDGÖTU 11 220 HAFNARFJÖRÐUR