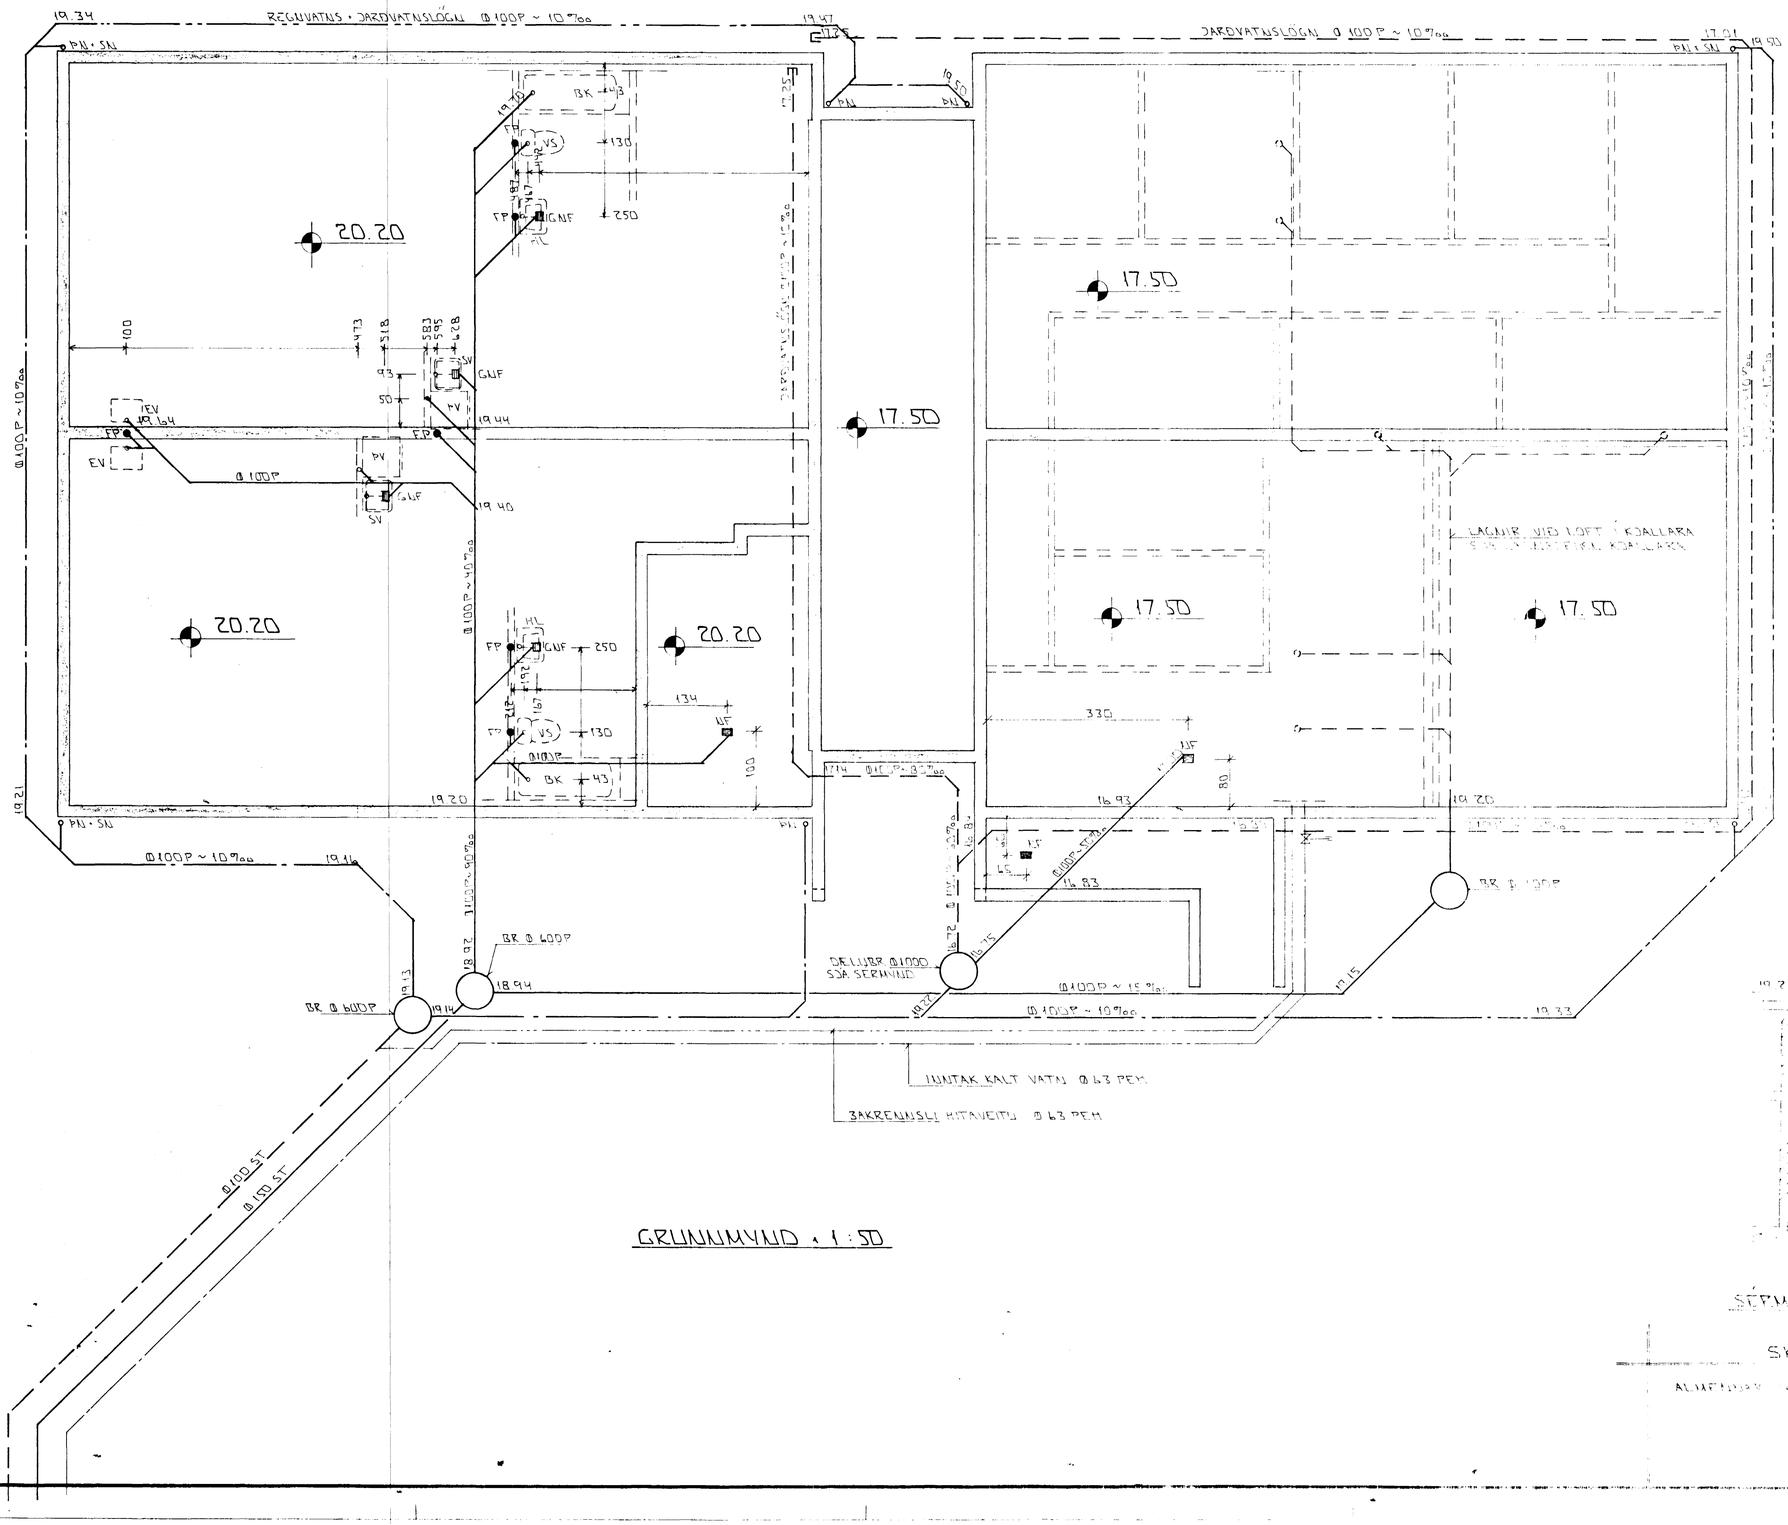
19.34
REGNVATNS - JARÐVATNSLÖGN Ø100P ~ 10‰
19.47
JARÐVATNSLÖGN Ø 100 P ~ 10‰
17.01
19.50
PN - SN
17.25
19.40
BK
13
FP
VS
130
87
147
250
IGNF
20.20
100
473
518
583
595
628
93
50
SV
GNF
IEV
19.64
19.44
FP
EV
Ø 100P
19.40
17.50
17.50
17.50
17.50
20.20
20.20
FP
GNF
250
192
167
134
130
100
BK
43
19.20
19.21
Ø100P ~ 10‰
19.16
BR Ø 600P
18.92
18.94
19.13
19.14
DELUBR Ø1000
SJÁ SÉRTEIKN.
16.72
16.75
Ø100P ~ 15‰
19.22
Ø100P ~ 10‰
19.33
19.15
330
16.93
80
16.83
1.5
1.5
1.5
BR Ø 1000P
INNTAK KALT VATN Ø 63 PEM
ÁKRENNSLI HITAVEITU Ø 63 PEM
Ø100 ST
Ø150 ST
GRUNNMYND - 1:50
NR 3
R 17.37
S 17.52
LAGNIR VIÐ LOFT Í KJALLARA
SJÁ NÁNAR Í FJÖL KJALLARA
AFSTÖÐUMYND - 1:500
19.25
16.10
SÉRMYND DRÆTTIRNIR
SKÝRINGAR
ALMENNAR SKÝRINGAR
BERJAHLÍÐ 3
HAFNARFIRÐI
GRUNNMYND - GRUNNLAGNA
AFSTÖÐUMYND
MKV - 1:50 - 1:500
JÚN. '97
9716
2 - 02
Byggingafulltrúi Hafnarfjarðar
Afgreitt þann
15 APR. 1998
Sigurbjartur Halldórsson