


Grunnmynd kjallara mkv. 1:50

- SKÝRINGAR**
- HÆÐ ROFA SKAL VERA 110 SM. FRÁ FULLFRAGENGNU GÓLFI
 - HÆÐ ROFA Í HJÓNAHERB. SÉ 80 SM.
 - HÆÐ TENGLA, L OG F SÉU 20 SM. DS SÉ 130 SM
 - HÆÐ VEGGLJÓSA SÉ 170 SM.
 - HÆÐ VEGGLJÓSA Í W.C. OG BADI SÉ 200 SM.
 - HÆÐ VEGGLJÓSA Í ELDHÚSI SÉ 150 SM.
 - HÆÐ TENGLA VÍÐ ELDHÚSI SÉ 30 SM.
 - HÆÐ TENGLA VÍÐ VIFTU SÉ 200 SM.
 - HÆÐ ÚTILJÓSA SÉ 170 SM.
 - SMASPENNU OG LAGSPENNU TENGLAR SKULU VERA Í SAMA RAMMA ÞAR SEM ÞAÐ Á VÍÐ.
 - MÁLSTRAUMUR ROFA OG TENGLA SÉ 10A.
 - PIPUR SÉU 16MM OG VIR 1,5MM.
 - TAKA SKAL MÁLMILLIVEGGJA SKV. SMÍÐATEIKNINGU.

- RR 50 mm
- F 50 mm
- L 50 mm
- G 25 mm
- Plastipur 70 cm í jörð
- sem ná út fyrir lóðarmörk

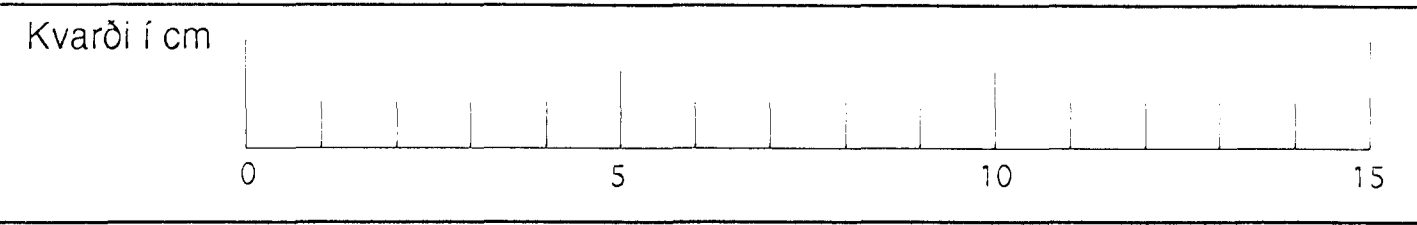

Raflagnateikning
Berjahlíð 3 Hafnarfirði

Grunnmynd kjallara
Smáspenna
Lágspenna

ELÝS
Raflagnateikningar

Þórour Kristjánsson Rafl. m
V. Elma Cates Tæknit.

Strandgata 28 Hafn.
s. 565-4755 fax. 565-4831

Teikning nr. 175	Blað 1 af 5	Dagss. 10-03-97	Hannað.
Mkv. 1:50	Breytt.	Breytt.	Teknað.