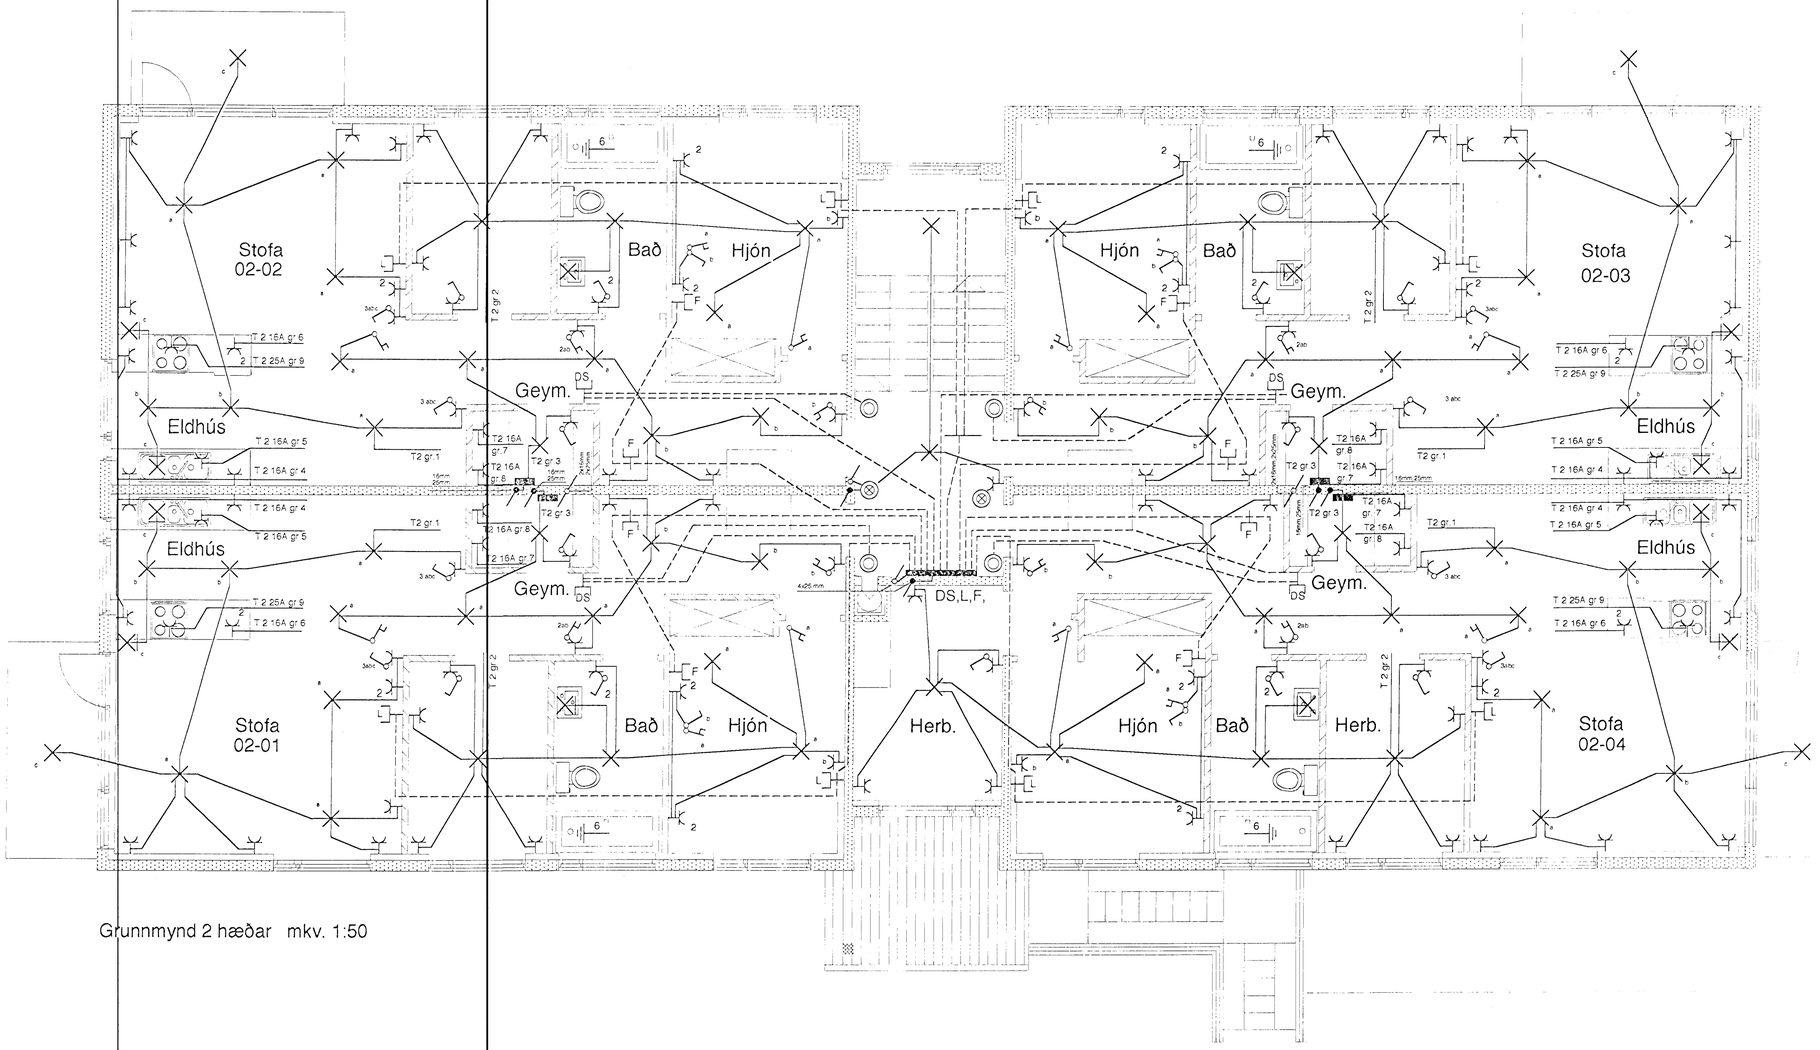

Grunnmynd 2 hæðar mkv. 1:50

Kvarði í cm

0 5 10 15

Raflagnateikning
Berjahlíð 3 Hafnarfirði

Grunnmynd 2 hæðar
Smáspenna
Lágspenna

ELÝS Raflagnateikningar
Þórður Kristjánsson Rafv.m
V. Elma Cates Teiknit.
Strandgata 28 Hafn.
s. 565-4755 fax. 565-4831

Teikning nr. 175	Blað 3 af 5	Dagss. 10-03-97	Hannað
Mkv. 1:50	Breytt	Breytt	Teiknað