


Grunnmynd 3 hæðar mkv. 1:50

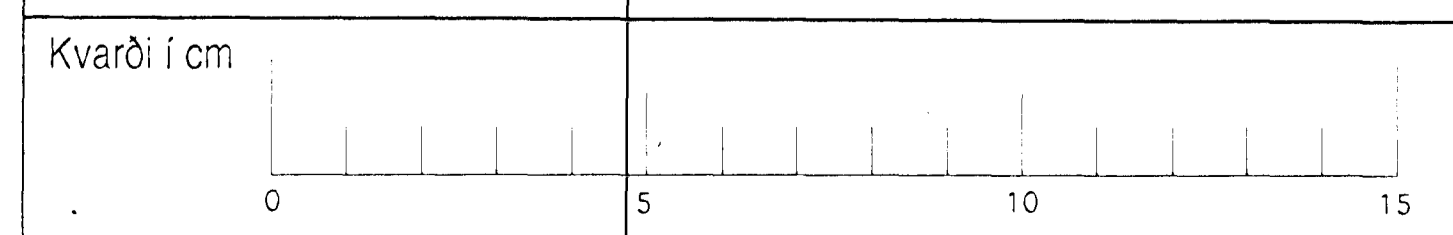

Raflagnateikning
Berjahlíð 3 Hafnarfirði

Grunnmynd 3 hæðar
Smáspenna
Lágspenna

		Ísleddur Kristjánsson Rafs.m V. Elma Cates Tæknt.		Strandgata 28 Hafn.
		s. 565-4755 Fax. 565-4831		Telknab
Teikning nr. 175 Mkv. 1:50	Blað 4 af 5 Breytt	Dags 10-03-97 Breytt	Hannab	