

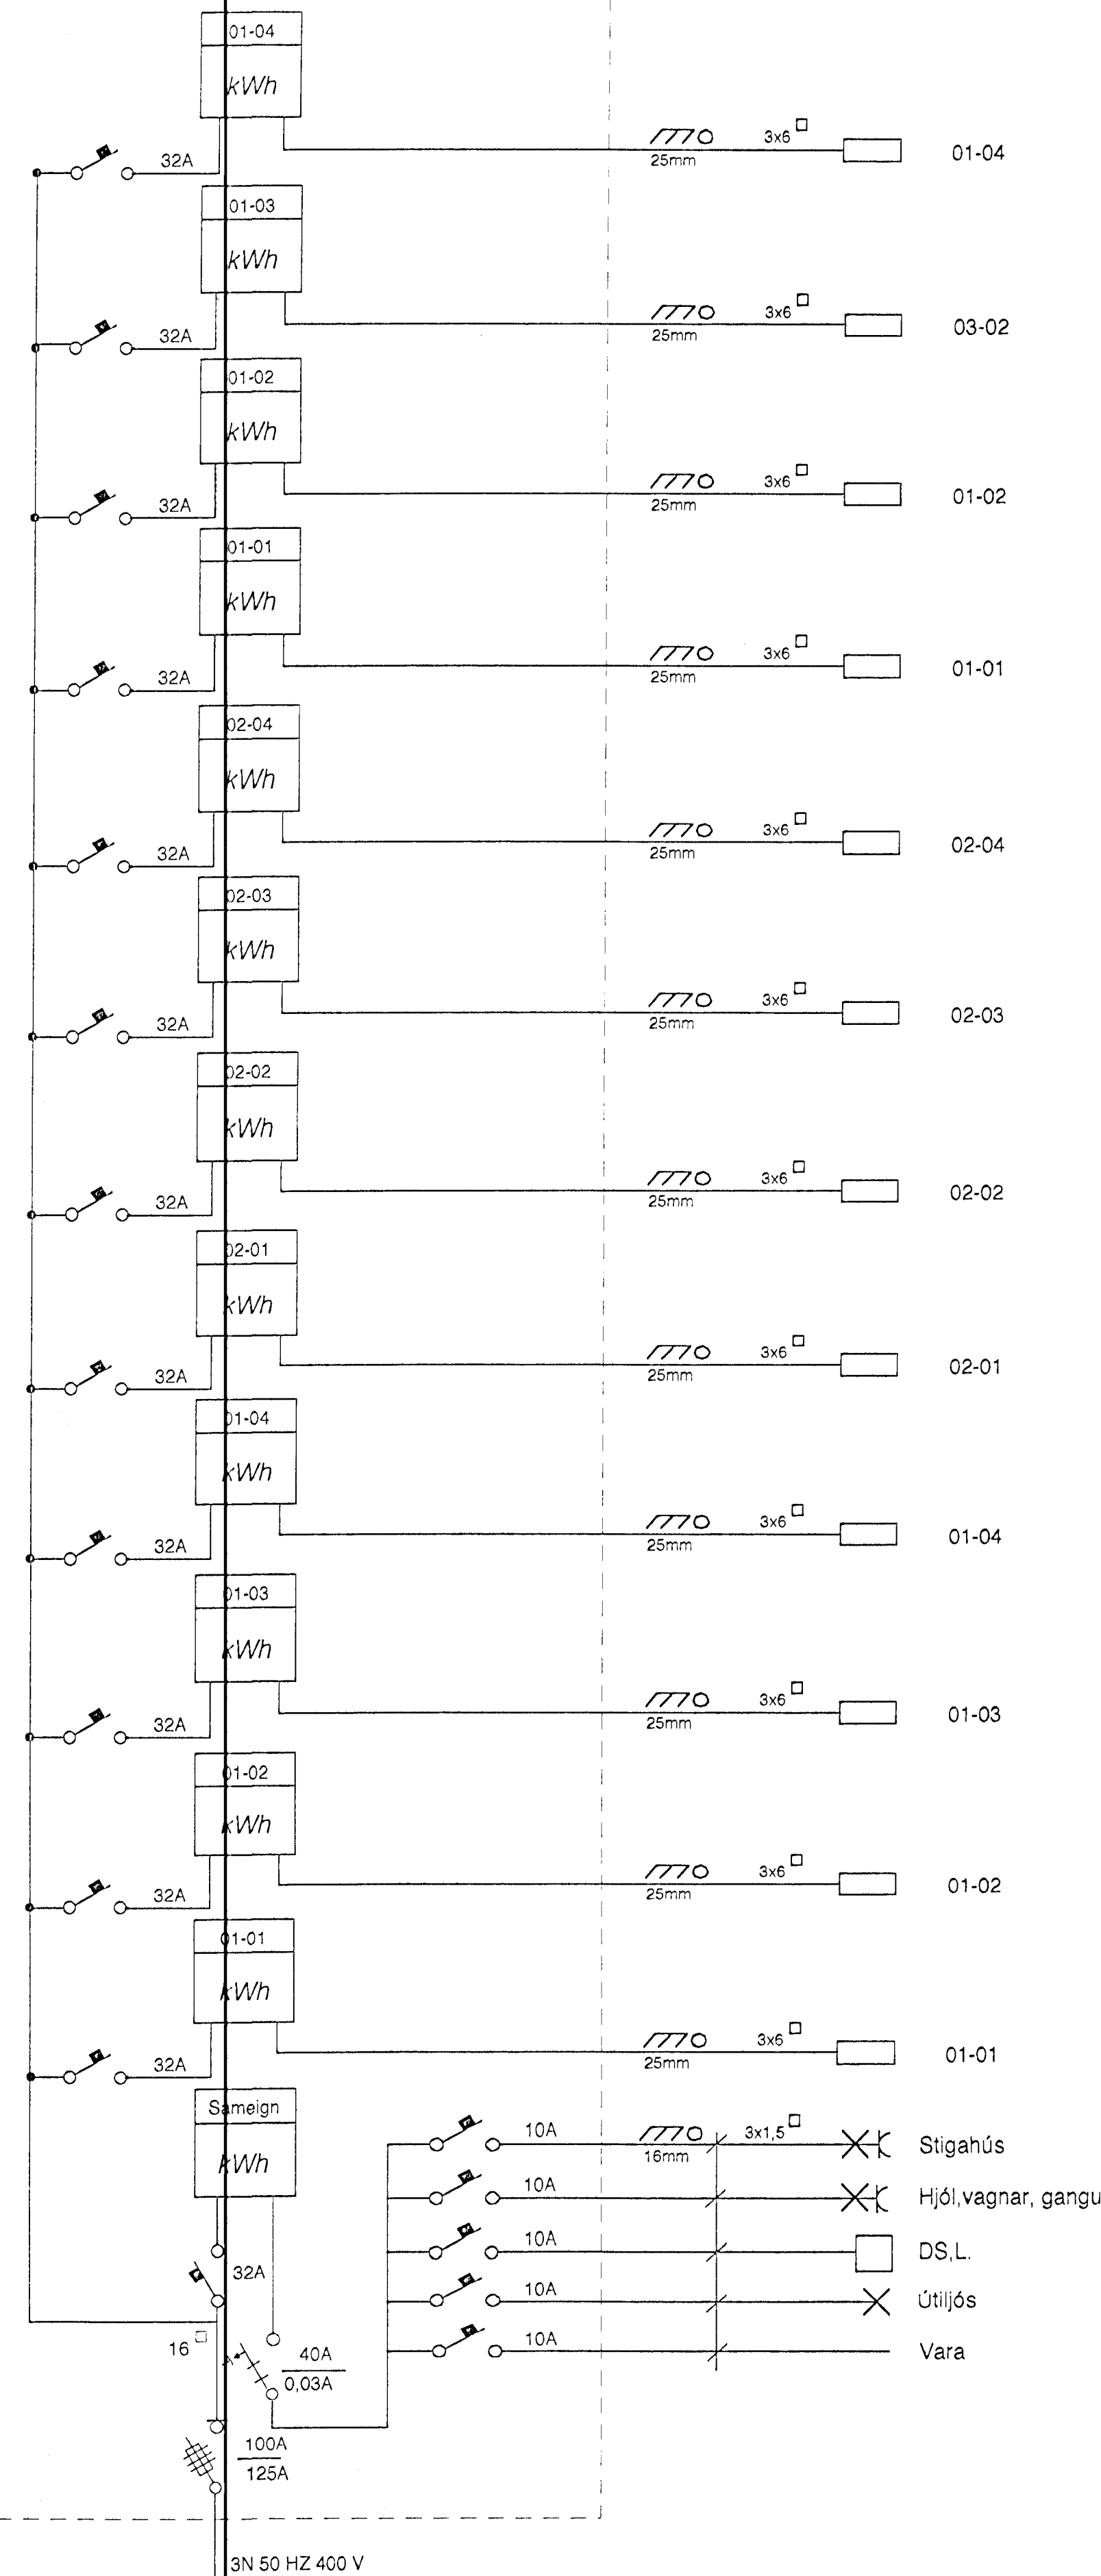


Tafla T A


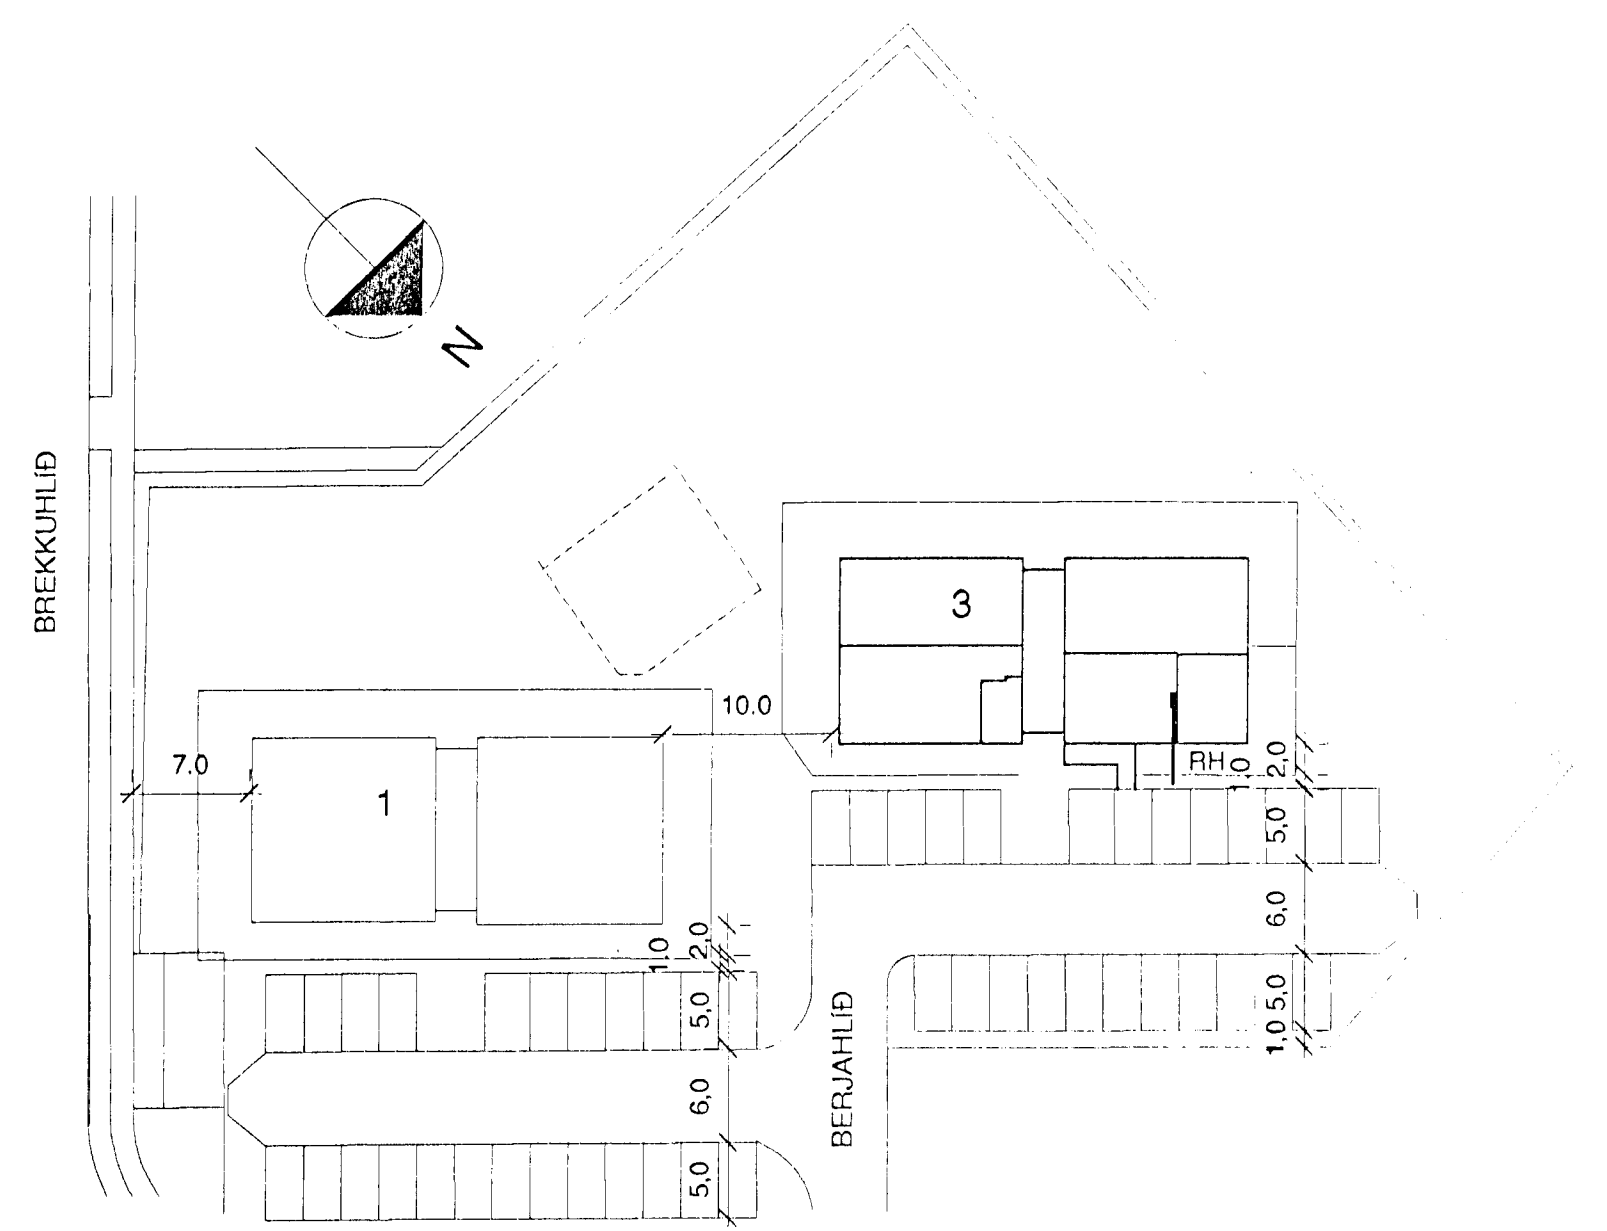


Aðaltafla TA

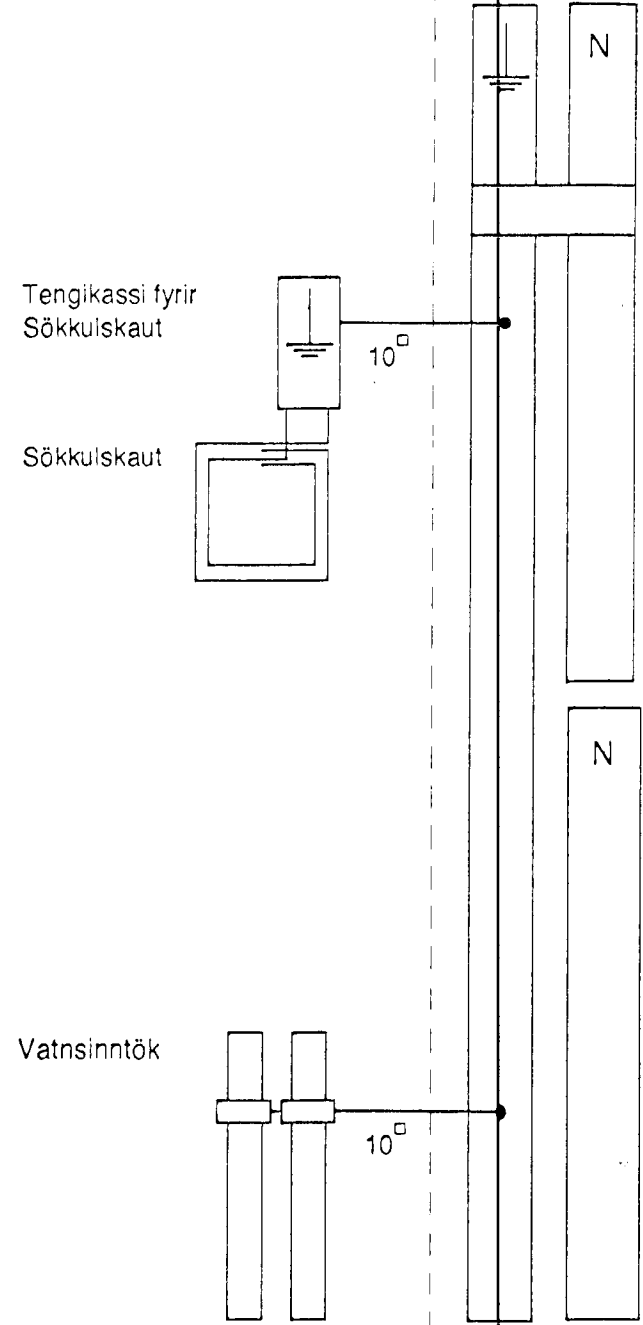


Afstöðumynd mkv. 1:500

Greinitafla fyrir íbúðir

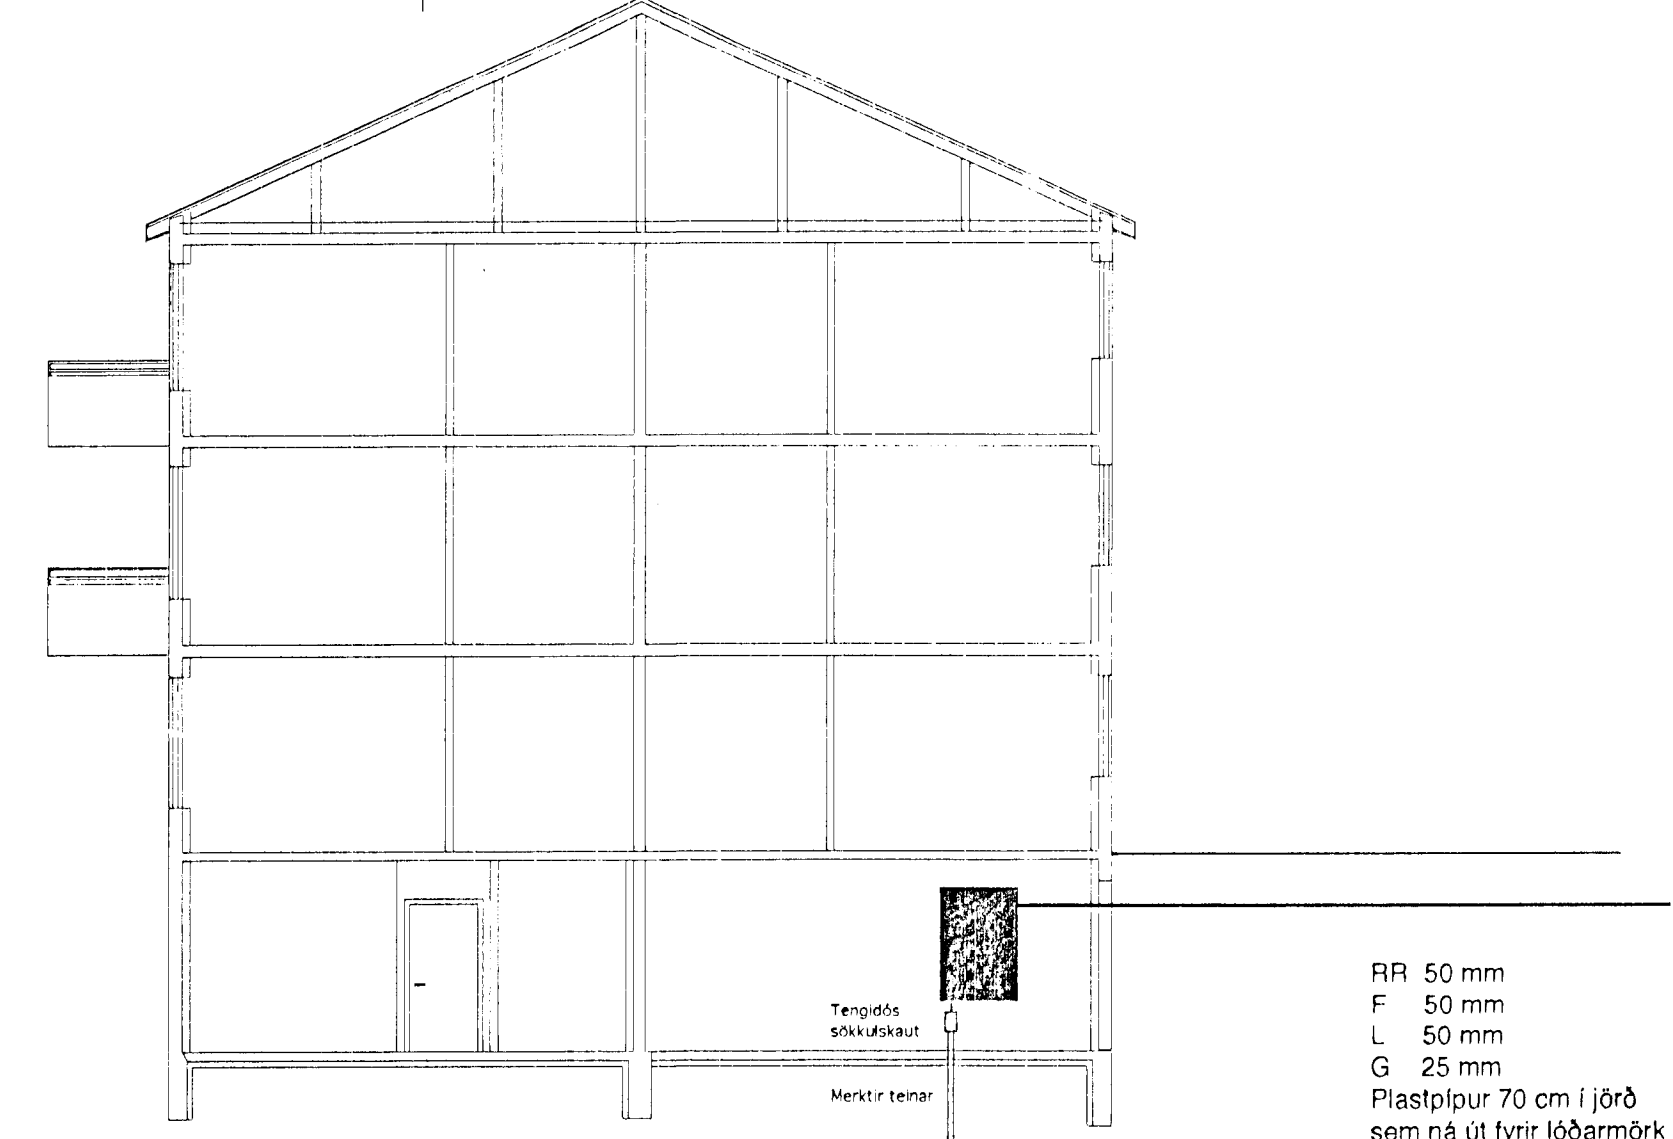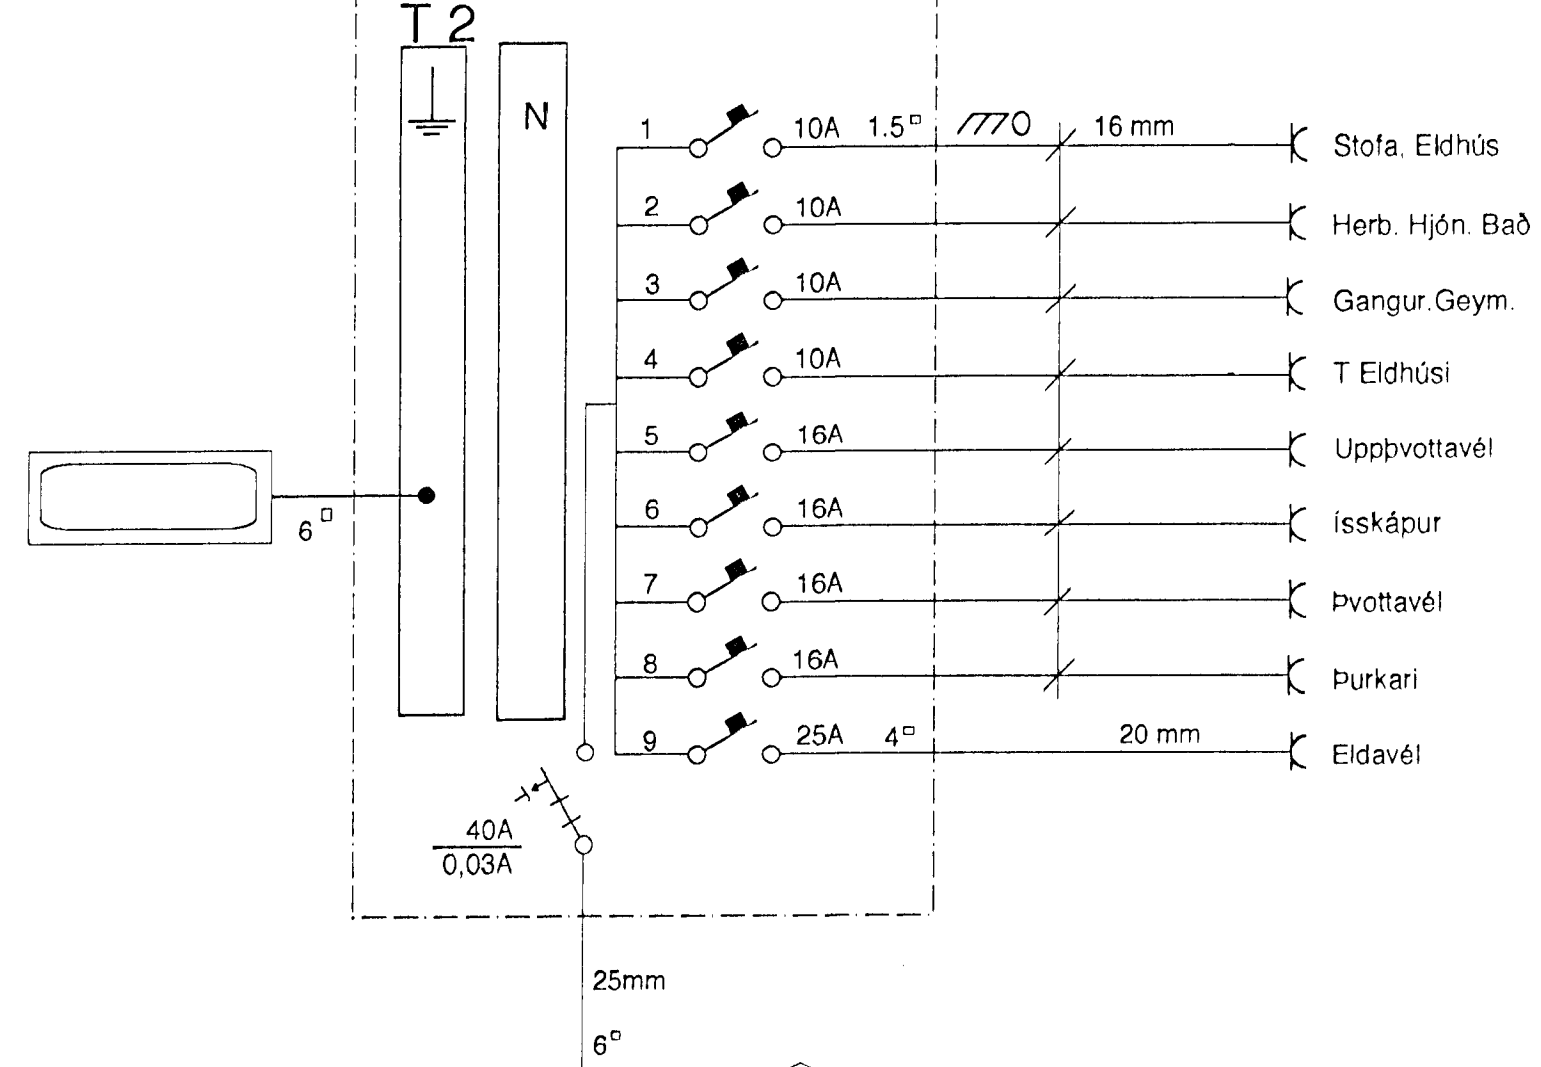


Sníð a-a mkv. 1:100


Sníð af töfluvegg

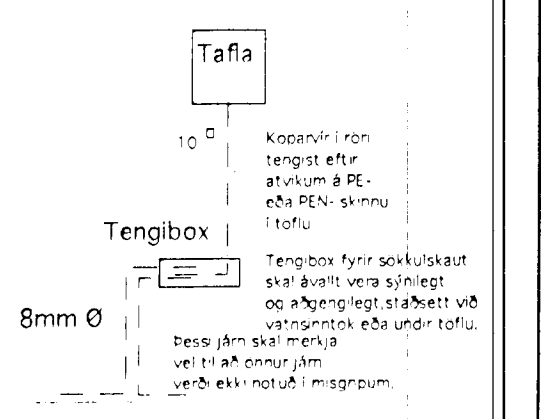



Sníð í sökkulvegg

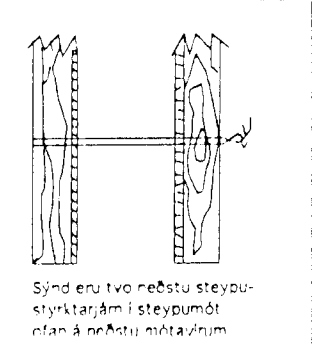

Grunnmynd sökkulvegja

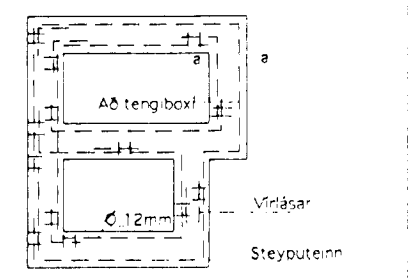

Virlásar

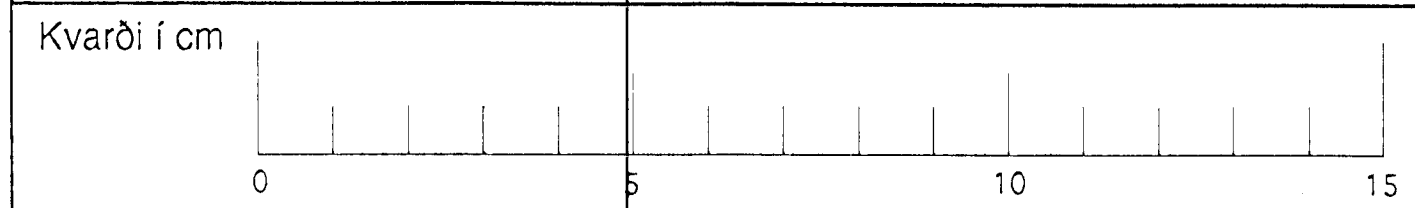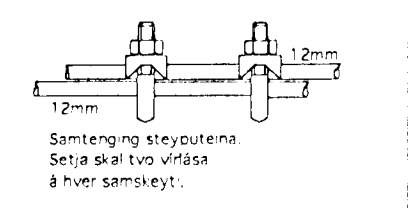

Raflagnateikning
Berjahlíð 3 Hafnarfirði

Einlínunmynd Afstöðumynd
Sníð a-a Rásamyndir
Sökkulskaut

ELÝS
Raflagnateikningar

Dávidur Kristjánsson Rafv.m
V Elma Cates Tæknit.

Strandgata 28 Hafn.
s. 565-4755 fax. 565-4831

Teikning nr. 175	Blað: 5 af 5	Dagss. 10-03-97	Hannað:
Mkv.	Breytt:	Breytt:	Teiknað: