



ÚTLIT NORÐUR

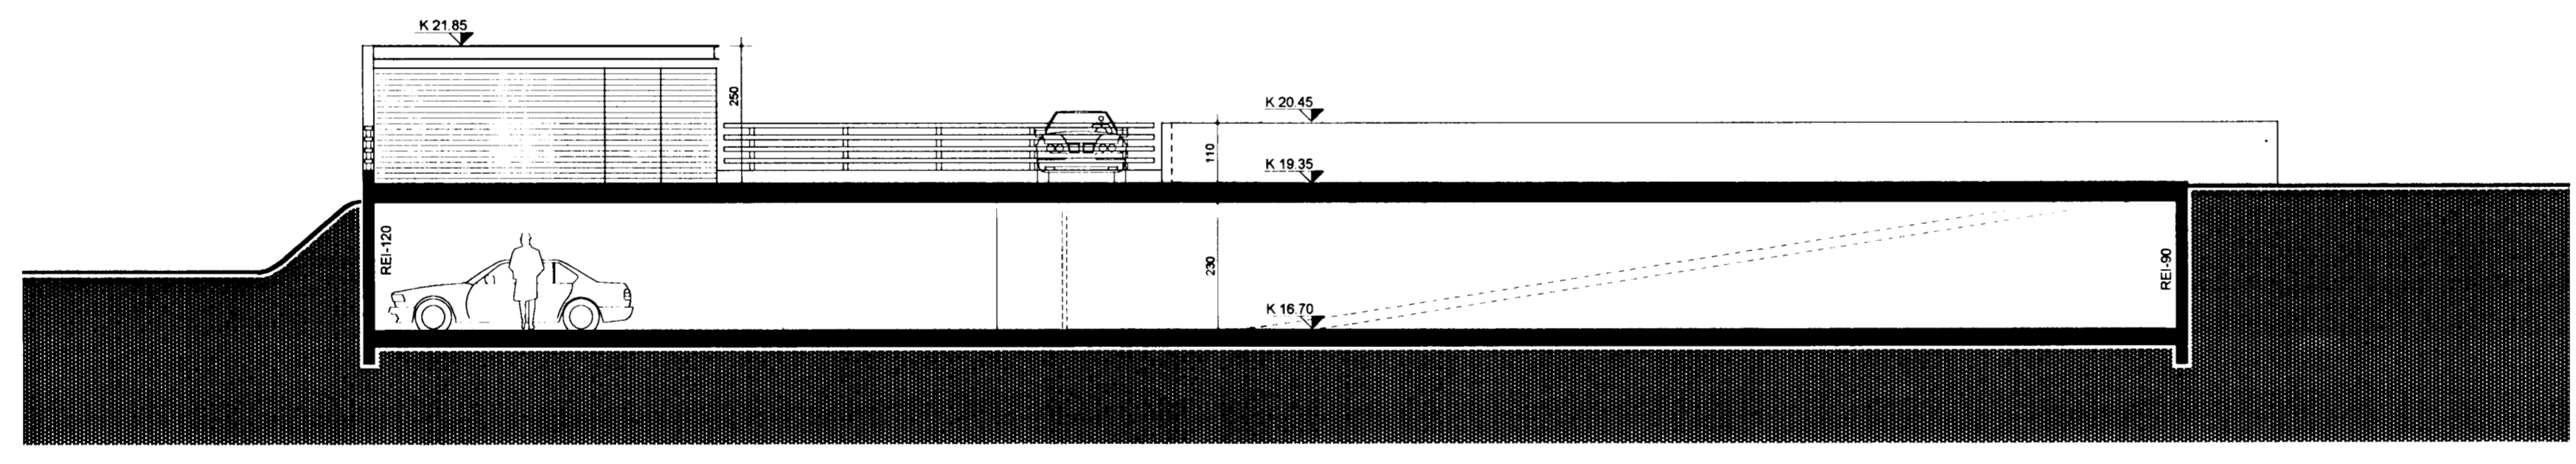

SNEIDING CC

BREYTINGAR

nr.	dags	lýsing

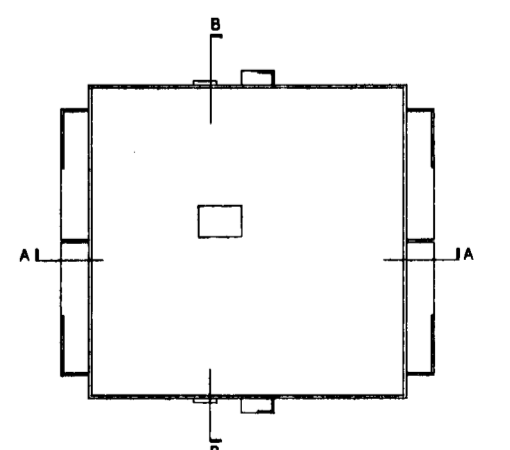

29/4 05
Stokkavíð Arkitektúr og Byggingarfræðingur eh. f.
E. Þorvaldsson

BERJAVELLIR 1 HAFNARFIRÐI

VERK:	04-020
KVAÐI:	1:100
DAGS:	08.04.05
TEIKN:	Q.SIG
ÚTLIT OG SNEIDING CC	TEIKN NR: 109