BERJAVELLIR 2 HAFNARFIRÐI.

Samþykkt þann
13. DES. 2002
Byggingafulltrúinn í Hafnarfirði
Erlendur Hjaltason

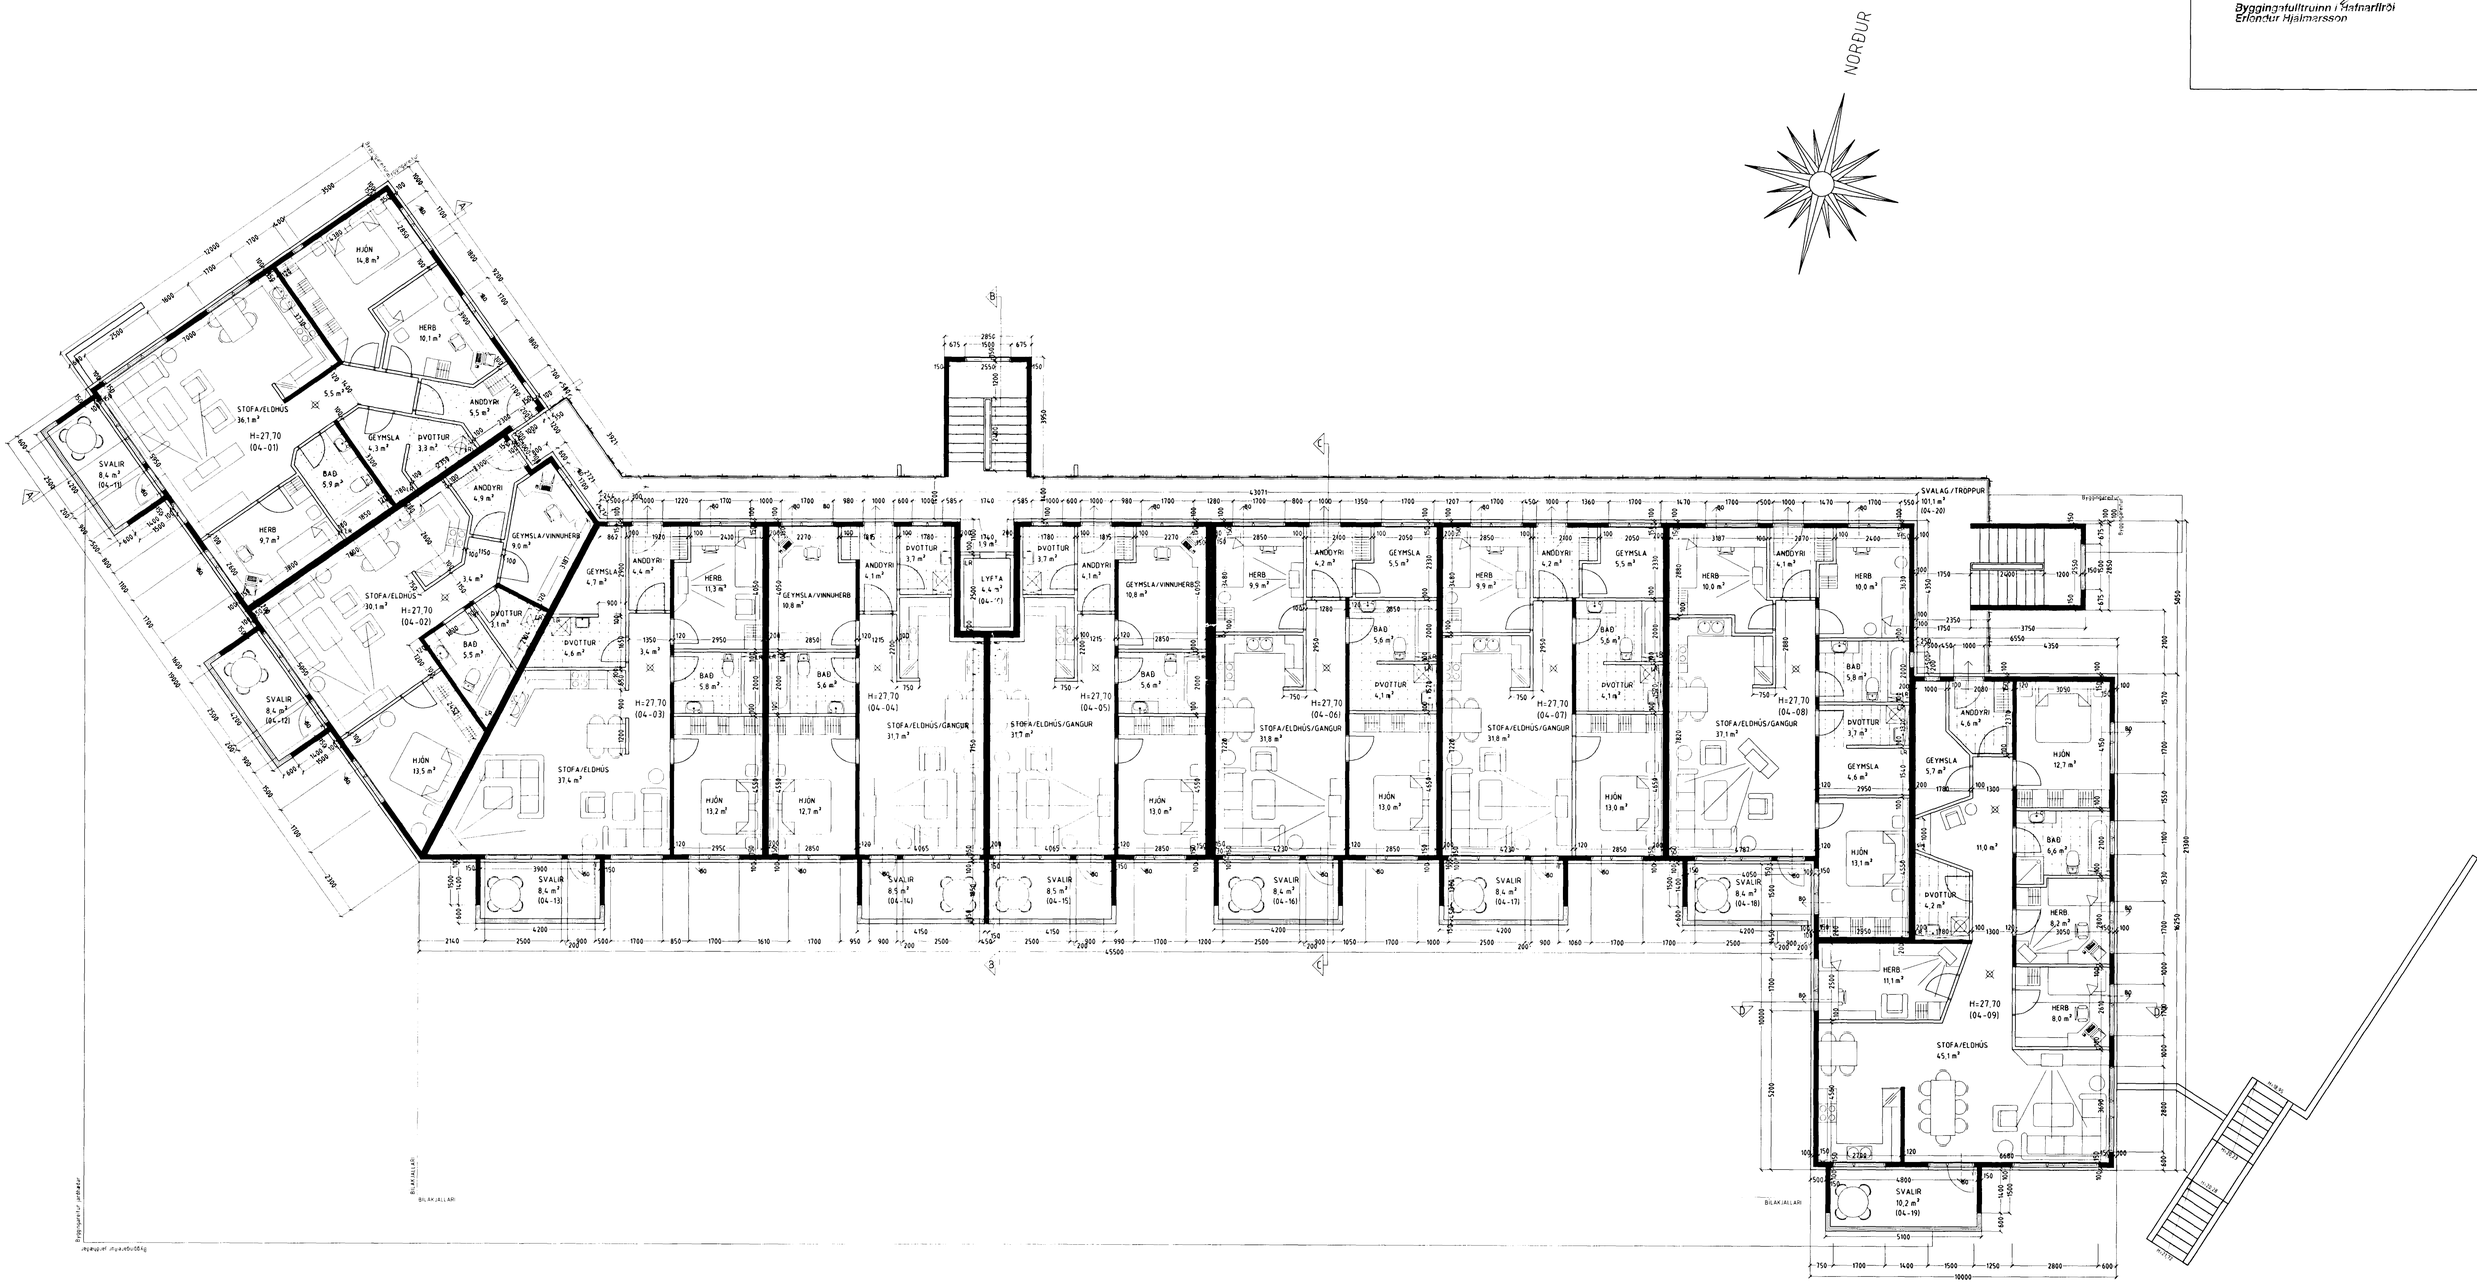

GRUNNMYND 4 HÆÐ MKV. 1:100.

Varðandi frekari málsetningar, sjá sérteikningar aðalhönnuðar í mkv. 1:50.
Séruppdrættir skulu unnir þegar aðaluppdrættir hafa verið samþykktir af byggingaryfirvöldum.

BERJAVELLIR 2 HAFNARFIRÐI.

Sigurður Þorvarðarson byggingafræðingur bfí.
Teiknistofan Strandgötu 11 220 Hafnarfirði.
Sími: 5651510. Netfang: teiknistofan@islandia.is
STH. teiknistofan ehf. kt. 510298-2769. Kt. aðalhönnuðar. 141250-4189.

Skýringar:	Aðaluppdráttur.	
Teikning:	Grunnmynd 4 hæð	
Mælikvarði:	1 : 100	Dagsetning: 30 september 2002
Undirskrift:		
Blað nr: 4 af 10.		
Breytt:		