




SNID A-A MKV. 1:100.

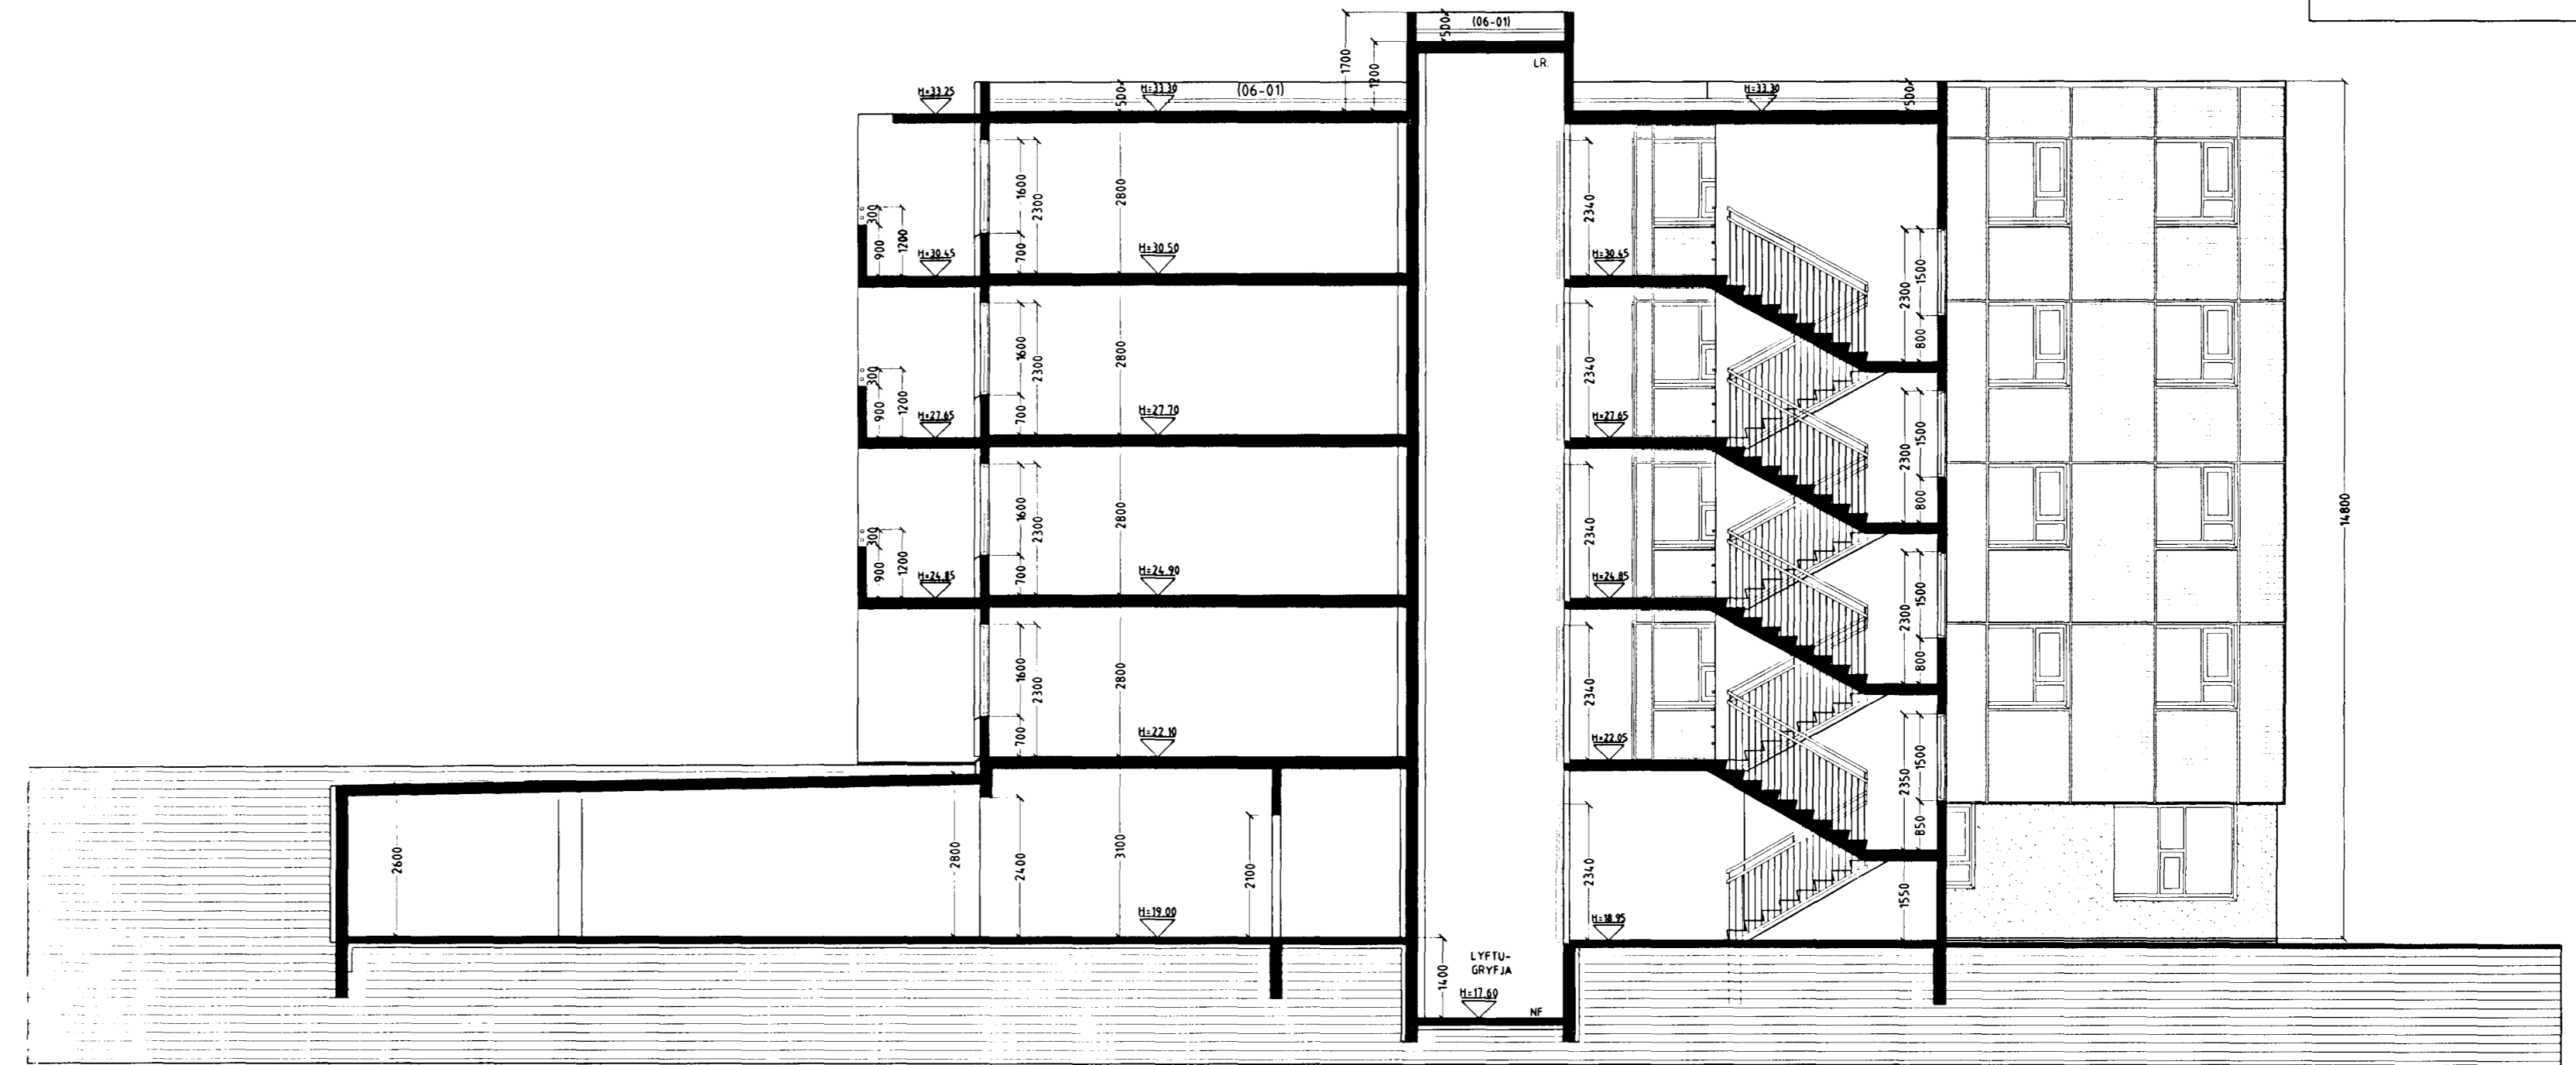

SNID B-B MKV. 1:100.

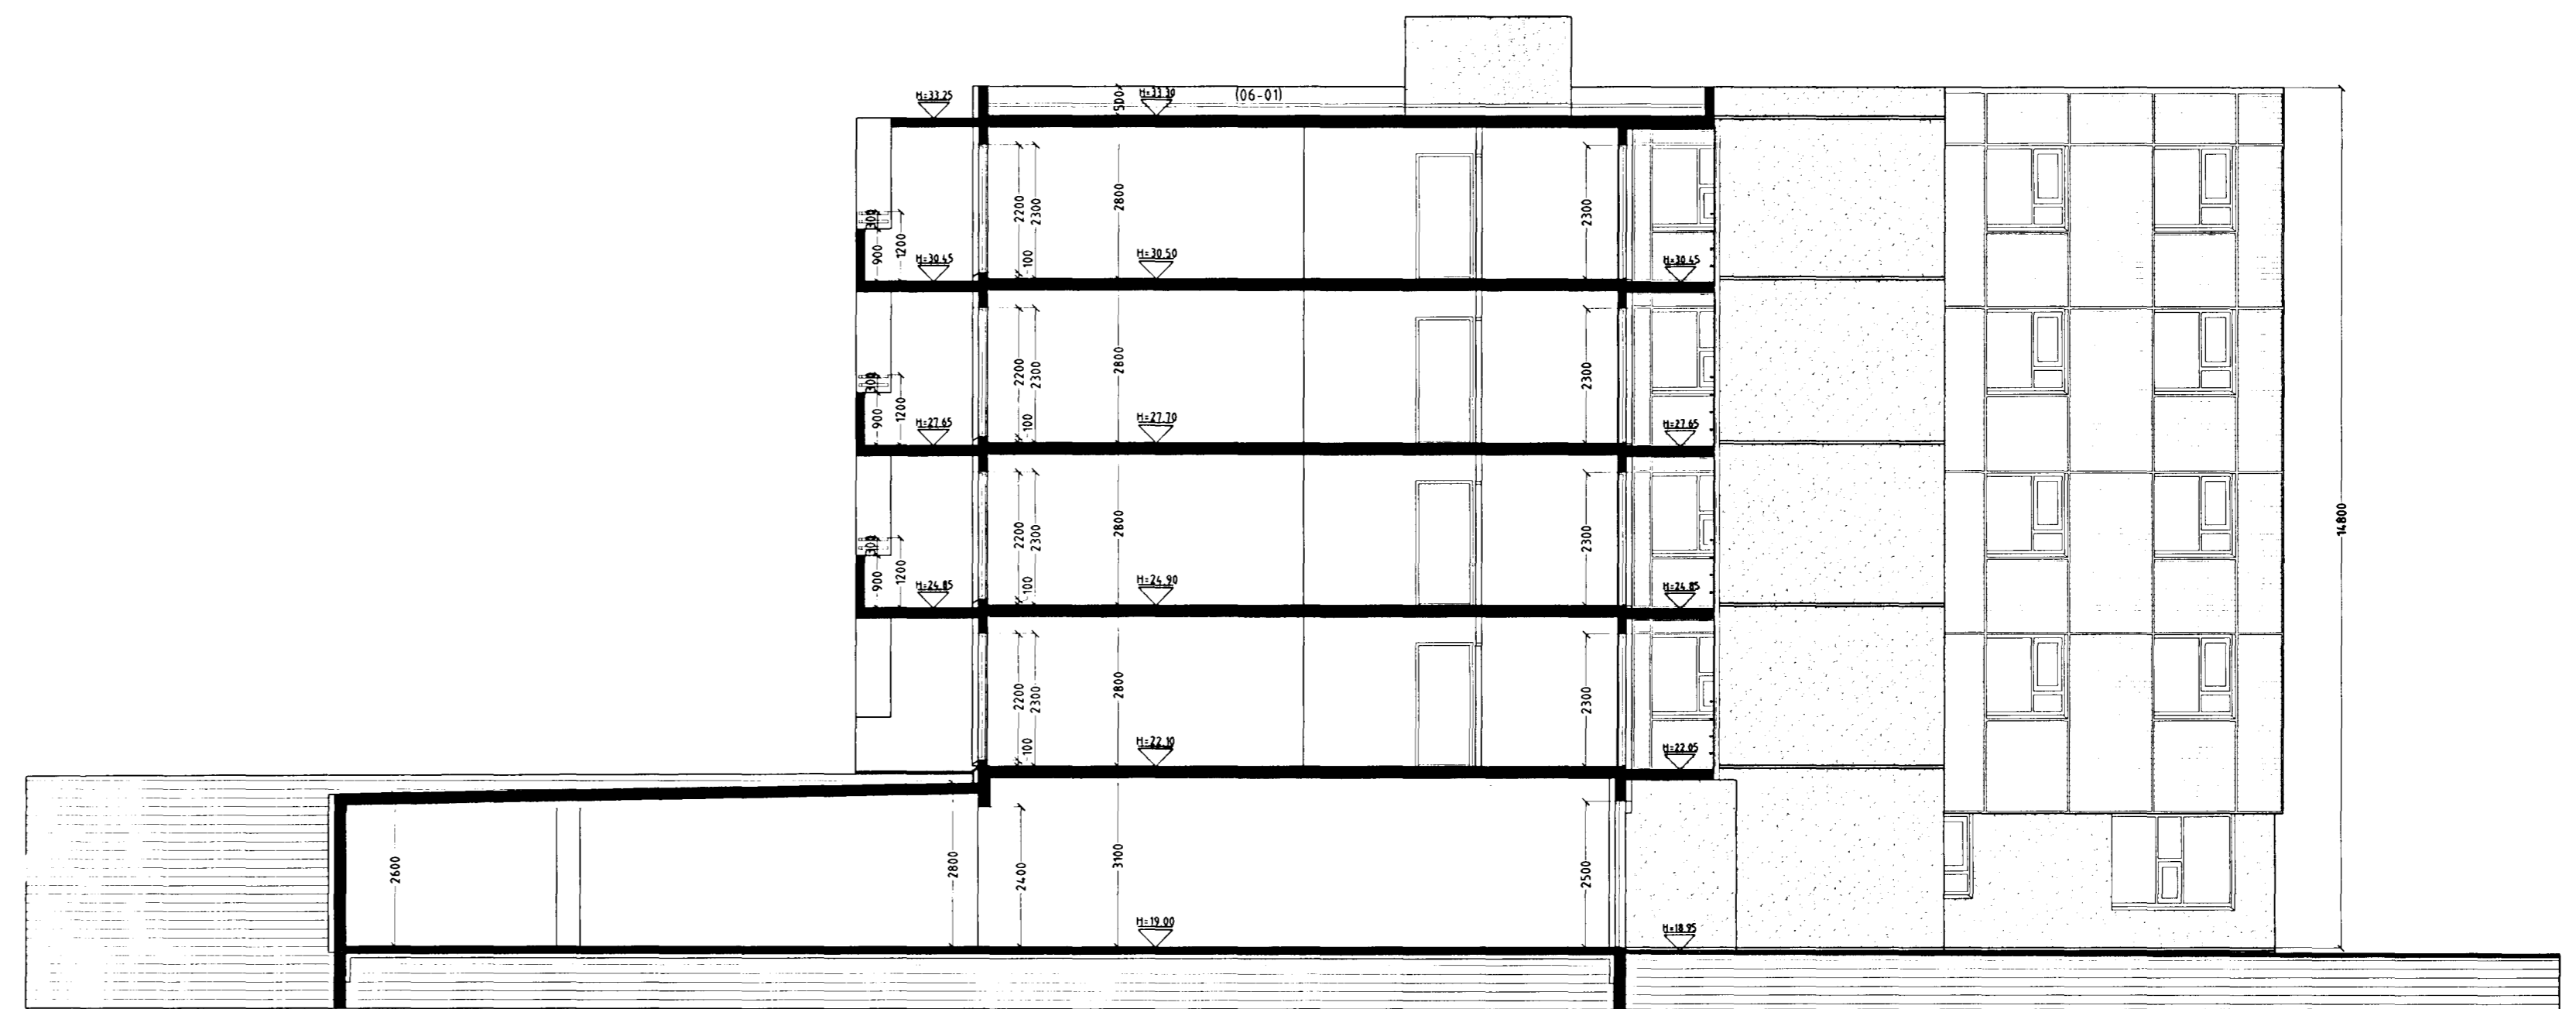

SNID C-C MKV. 1:100.

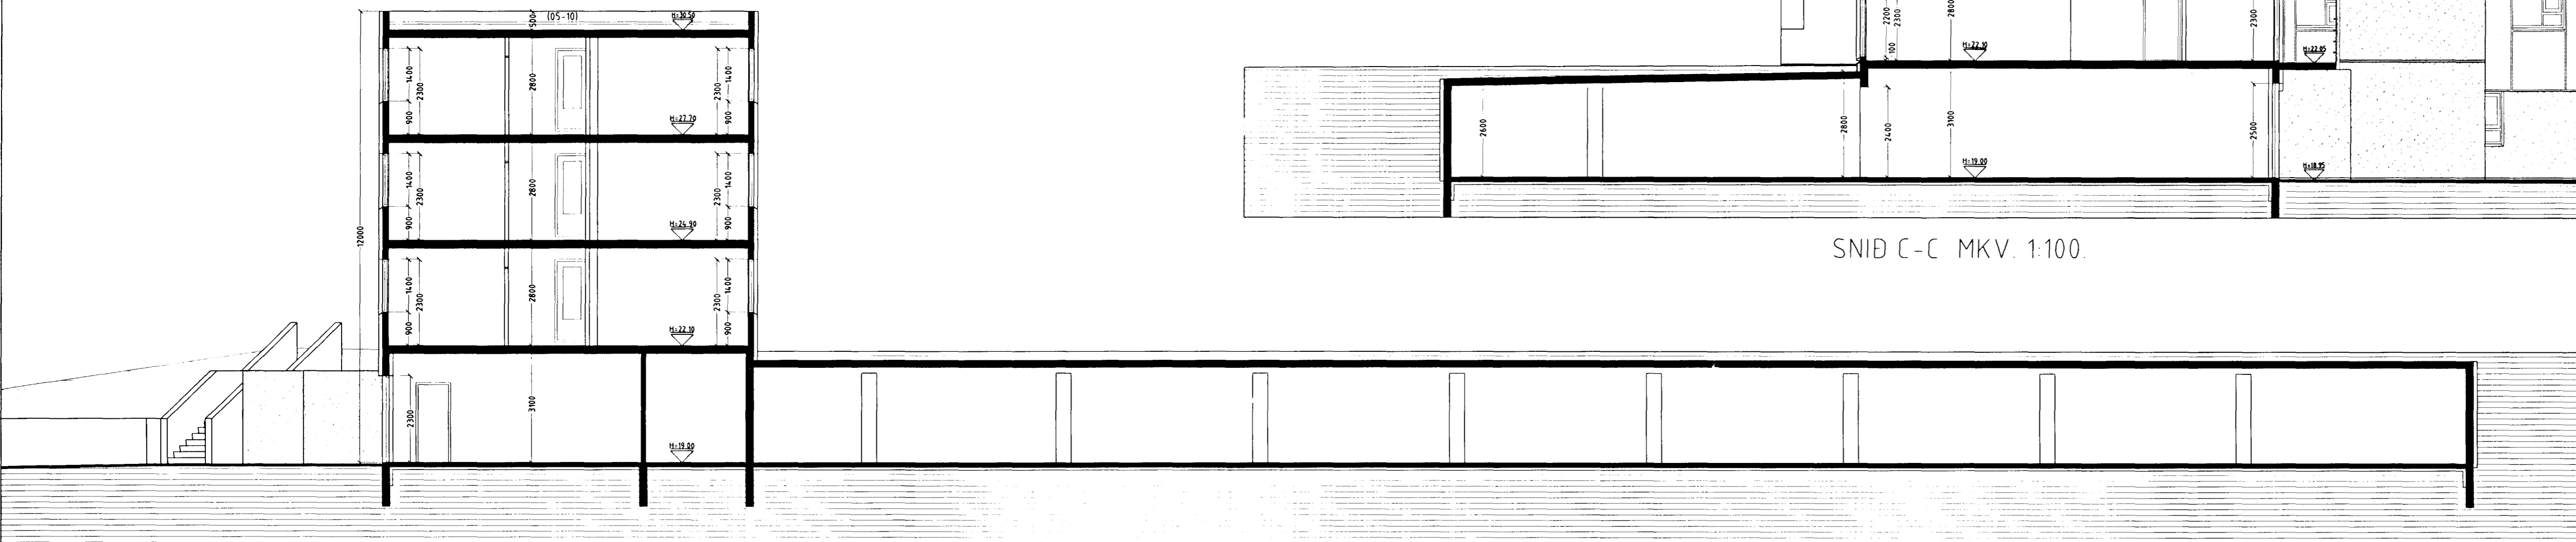

SNID D-D MKV. 1:100.

Vardandi frekari málsetningar, sjá sérteikningar aðalhönnuðar í mkv. 150.  
Séruppdrættir skulu unnir þegar aðaluppdrættir hafa verið samþykktir af byggingaryfirvöldum.

BERJAVELLIR 2 HAFNARFIRÐI.	
Sigurður Þorvarðarson byggingafræðingur b.f.í. Teiknistofan Strandgötu 11 220 Hafnarfirði. Sími 5651510. Netfang: teiknistofan@istandia.is STH teiknistofan ehf. kt. 510298-2769. Kf. aðalhönnuðar: 14.1250-4.189.	
Skýringar:	Aðaluppdráttur.
Teikning:	Sníðmyndir.
Málkvæði:	1:100. Dagsetning: 30 september 2002.
Undirskrift:	2/12/02 LJP
Blað nr.:	6 af 10.
Breytt:	