BERJAVELLIR 2 HAFNARFIRÐI.

Sambykkt þann
13 DES. 2002
Byggingarfulltrúinn í Hafnarfirði
Erlendur Hjaltason

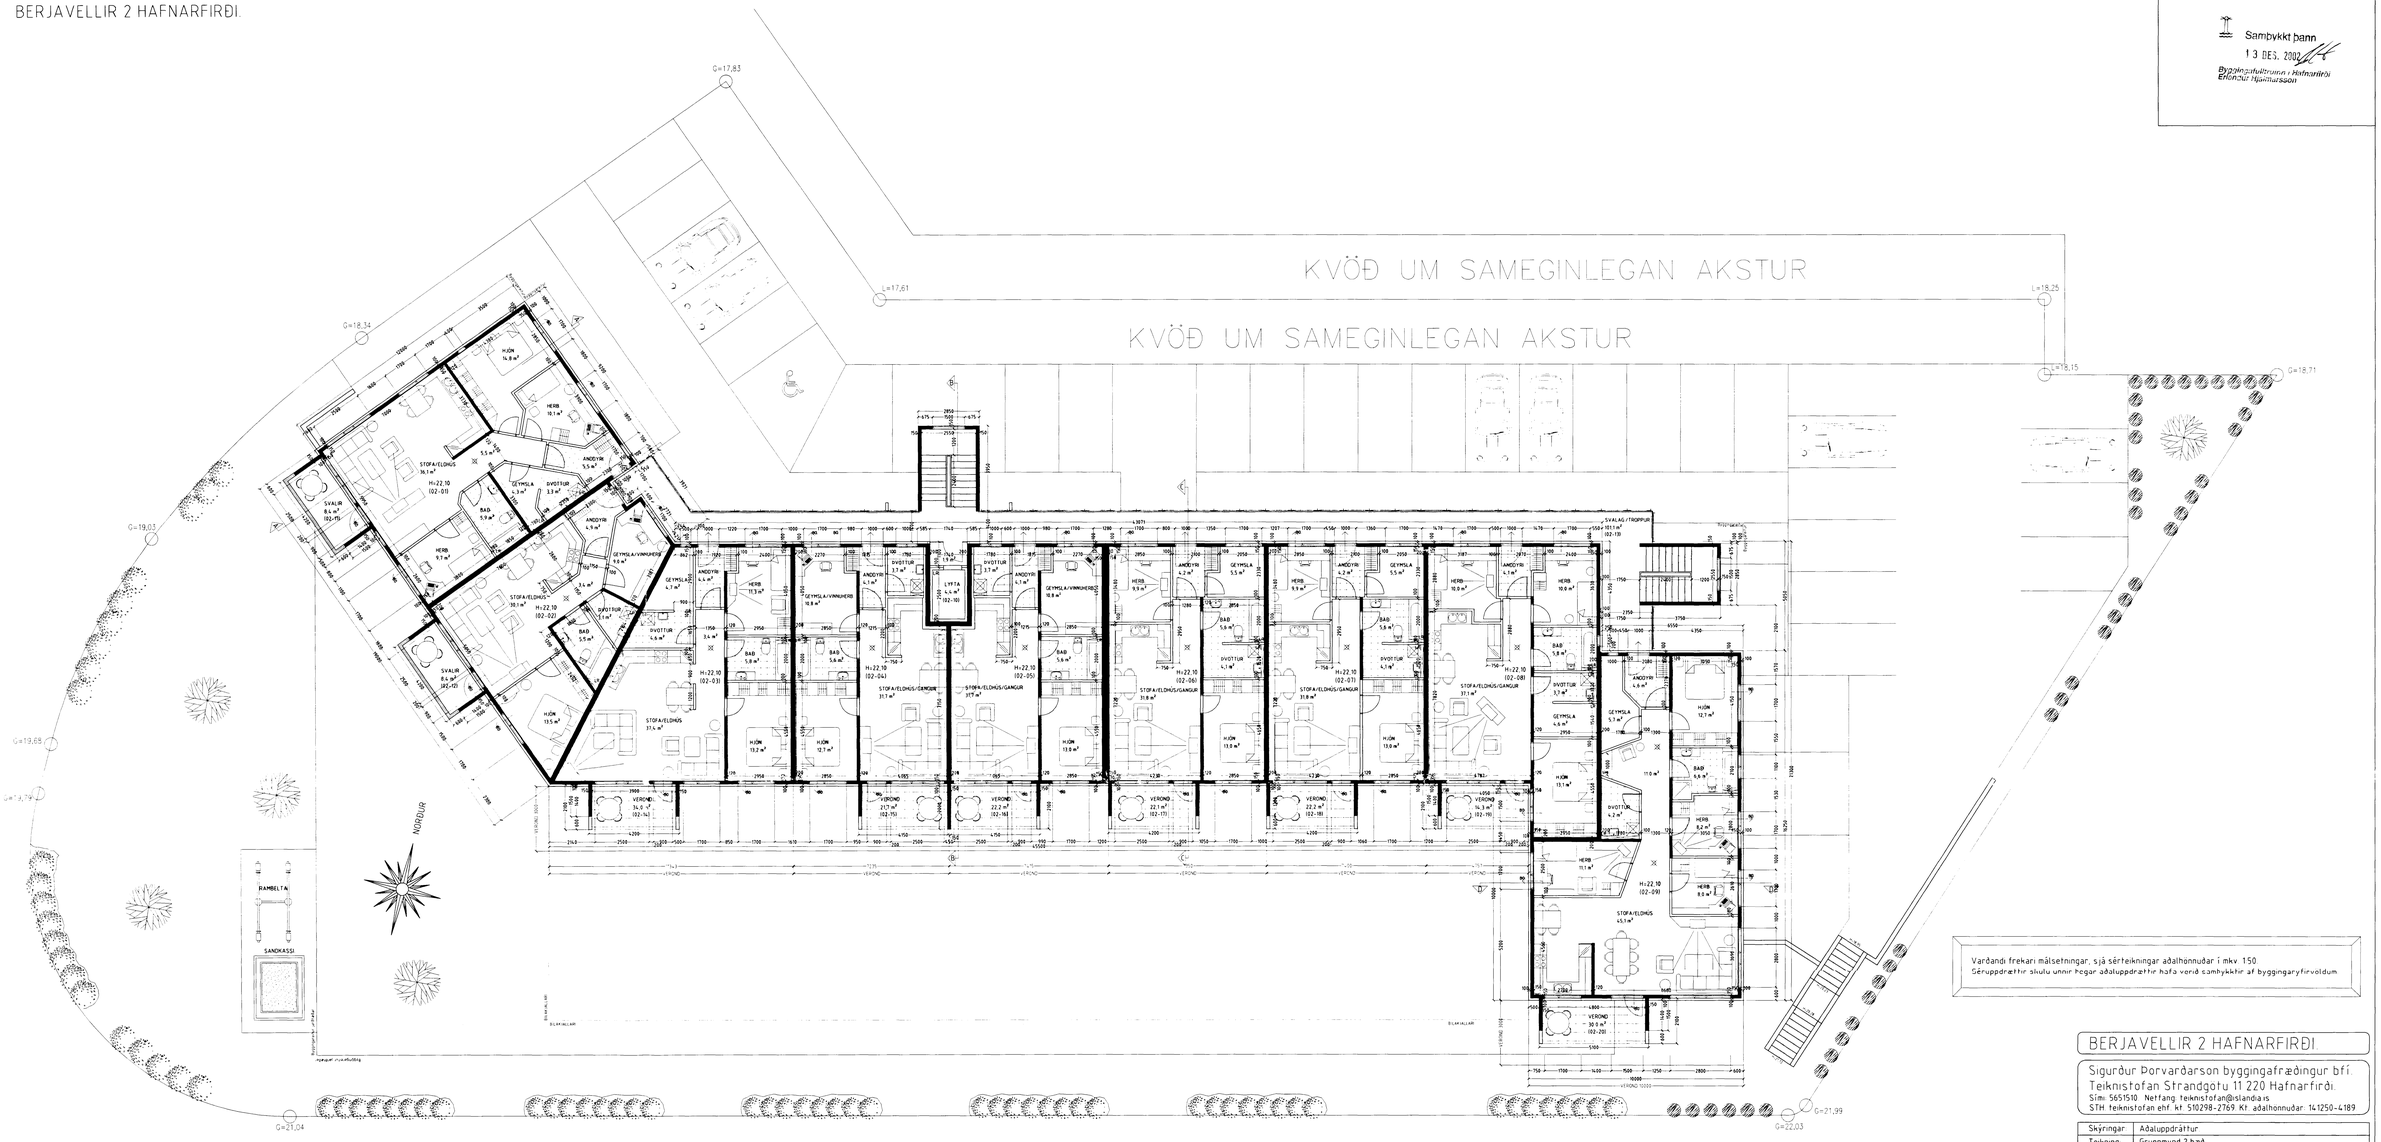

GRUNNMYND 2 HÆÐ MKV. 1:100.

Varðandi frekari málsetningar, sjá sérteikningar aðalhönnuðar í mkv. 150.
Gerðuppdrættir skulu ávallt þegar aðaluppdrættir hafa verið samþykktir af byggingaryfirvöldum.

BERJAVELLIR 2 HAFNARFIRÐI.

Sigurður Þorvarðarson byggingafræðingur bfí.
Teiknistofan Strandgötu 11 220 Hafnarfirði.
Sími 5651510 Netfang teiknistofan@islandia.is
STH teiknistofan ehf. kt. 510298-2769 Kt. aðalhönnuðar 141250-4189

Skýringar	Aðaluppdrátturr		
Teikning	Grunnmynd 2 hæð.		
Mælikvarði	1: 100	Dagsetning	30 september 2002
Undirskrift			
Blað nr.	2 af 10.		
Breytt			