BERJAVELLIR 2 HAFNARFIRÐI.

Frg. á lyftu og lyftubúnaði:
Lyftan skal vera viraalyfta, í steyptum loftræstum lyftustokk, hurðir á lyftustokki séu a.m.k EI-CS30.
Lyftan skal uppfylla ákvæði "EVRÓPU STAÐALS" EN-81.
Miða skal við að lyftan hafi 1000 kg burðargetu, og rými 13 manns.
Lyftan skal hönnuð fyrir a.m.k. 1 m hraða pr. Sek.
Hurðir skulu vera að minnstakosti 90 sm breiðar.
Tengibúnaður lyftu er staðsettur í loftræstu rými sem myndast undir stiga merk t "TÆKNIRÝMI LYFTU" .
Lyftan og lyftubúnaður skal vera viðurkend af Vinnueftirliti ríkisins og skal eldvarnareftirlit samþ. búnað og frg. lyftunnar.

Bifreiðageymsla, loft og gólf
Loft skal einangra með 75 mm steinullareinangrun í grind, og klæða með rakasperru og rakaþolnum gifsplötum.
Gólf skal véslípað með hálla að náburfollum, yfirborð gólfplötu skal meðhöndlað með "LAKRO 1000/ASHLORD FORMULA) en það styrkir og rakaþéttir gólfið.

Samþykkt þann:
1 2 DES. 2002
Byggingarfulltrúinn í Hafnarfirði
F.h. Kristjan Þorarinsson

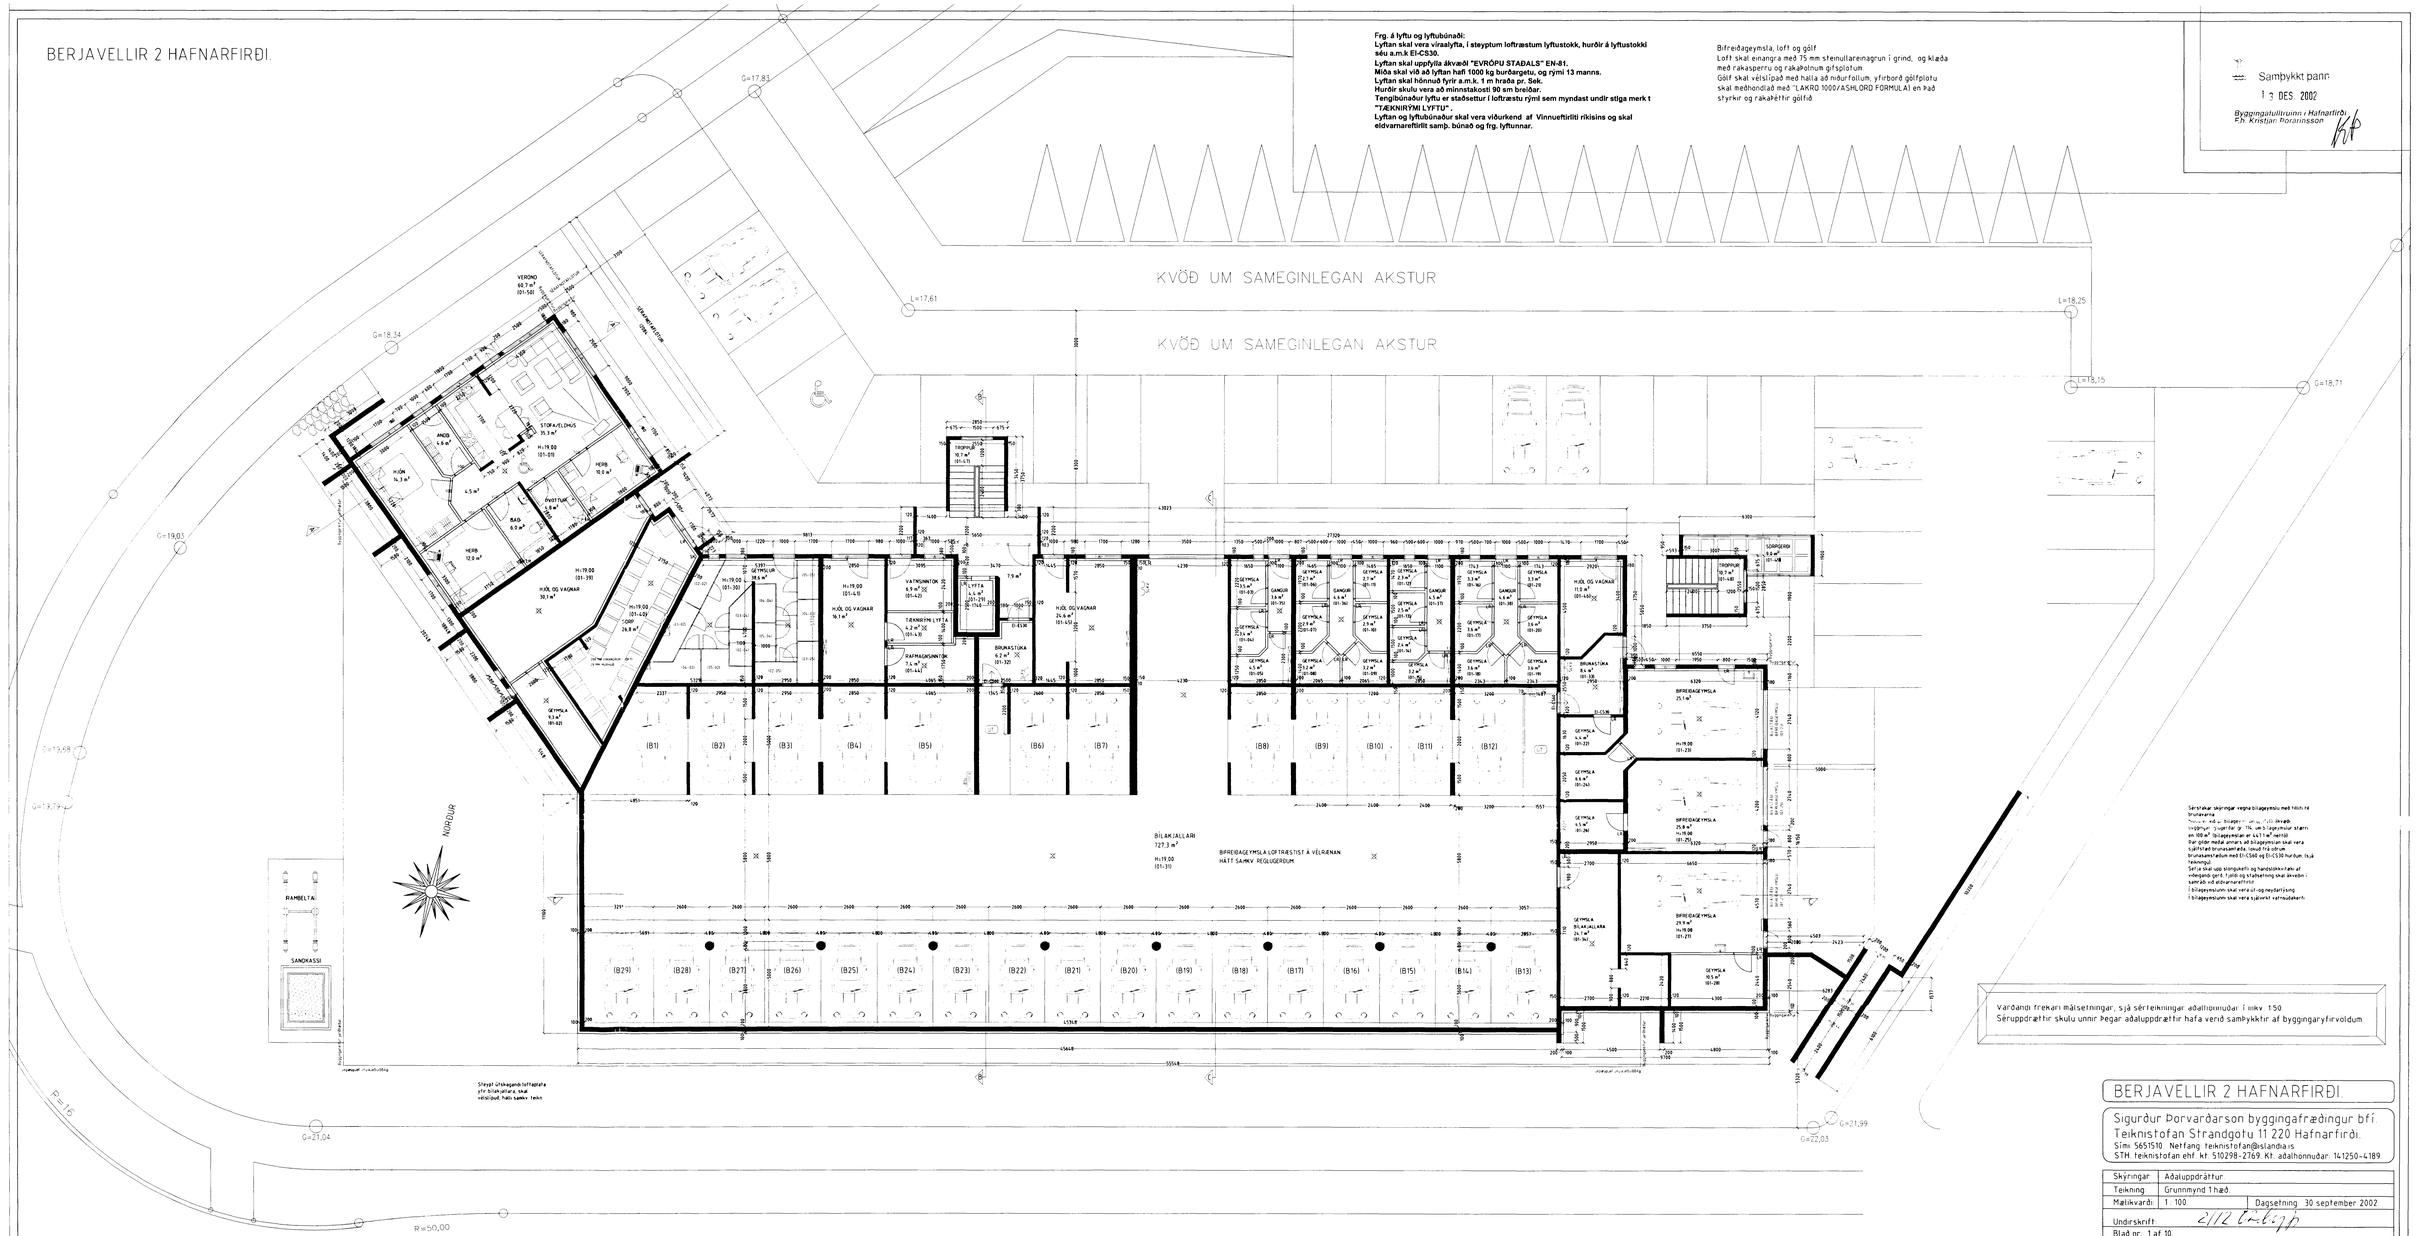

Steypt útskagaðir loftaplata yfir bílakjallara, skal vatnsþétt, halla sæmk. falln.

Sérstakar skýringar vegna bílageymslu með tilsh. til brunamála
Þessar eru á bílageymslu sem er undir svæðum sem eru ofan jarðar og þar sem hæð gólfs er undir 10 m. Bílageymslan er 4411 m² netto.
Á gólfum bílastæðanna á bílageymslu skal vera kjallari hússins sem er á einum eldvarnarhólf sem er afmarkaður í samræmi við EI-CS60 og EI-CS30 hurðum, ásamt tæknirými.
Setja skal upp stangarfelli og handslökkvitæki af viðeigandi gerð. Fallslóð bílastæðing skal ákveðin í samráði við eldvarnaeftirlit.
Í bílageymslum skal vera úr- og neyðarljósa.
Í bílageymslum skal vera sjálfvirkt vatnsúðakerfi.

Varðandi frekari málsetningar, sjá sérteikningar aðaltöflumuðar í mkv. 1:50.
Séruppdrættir skulu unnir þegar aðaluppdrættir hafa verið samþykktir af byggingaryfirvöldum.

BERJAVELLIR 2 HAFNARFIRÐI.

Sigurður Þorvarðarson byggingafræðingur bfí.
Teiknistofan Strandgötu 11 220 Hafnarfirði.
Sími 5651510. Netfang: teiknistofan@islandia.is
STH. teiknistofan ehf. kt: 510298-2769. Kt. aðalhönnuðar: 141250-4189

Skýringar:	Aðaluppdráttur
Teikning:	Grunnmynd 1 hæð.
Mælikvarði: 1 : 100	Dagsetning: 30 september 2002
Undirskrift:	
Blað nr: 1 af 10.	
Breytt:	

GRUNNMYND 1 HÆÐ MKV. 1:100.

AKURVELLIR