


ÚTLIT NORÐUR MKV 1:100.

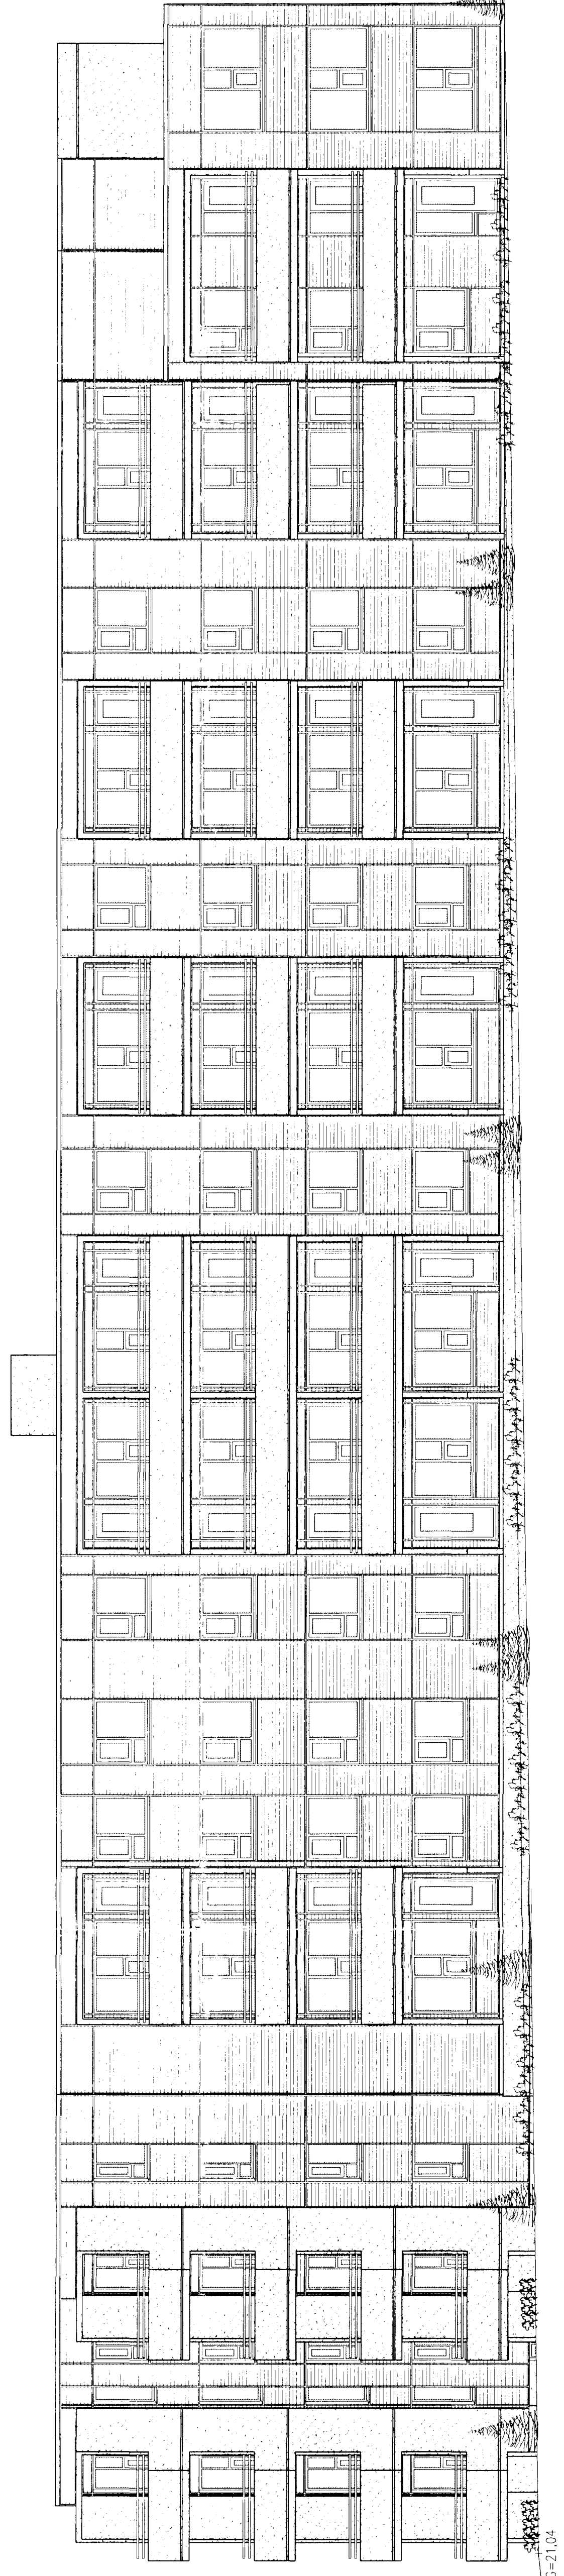

ÚTLIT SÚÐUR MKV 1:100.

BERJAVELLIR 2 HAFNARFIRÐI.

Sigurður Þorvartarson byggingafræðingur bfrí.  
Teiknstofan Strandgötu 11 220 Hafnarfirði.  
Sími 865 530 Netfang: teikning@strand.is  
SÍM Tönnustofan ehf. kt. 30298-2 09 kt. aðalmannúdar. 44250-4 189

Skýringar:	Aðaluppdráttur
Teikning:	Útlit norður & suður
Mælikvæði:	1:100
Undirskrift:	<i>Sigurður Þ. Þorvartarson</i>
Blað nr.:	7 af 10
Breytt:	

Dagsetning: 30 september 2002