BERJAVELLIR 2 HAFNARFIRÐI.

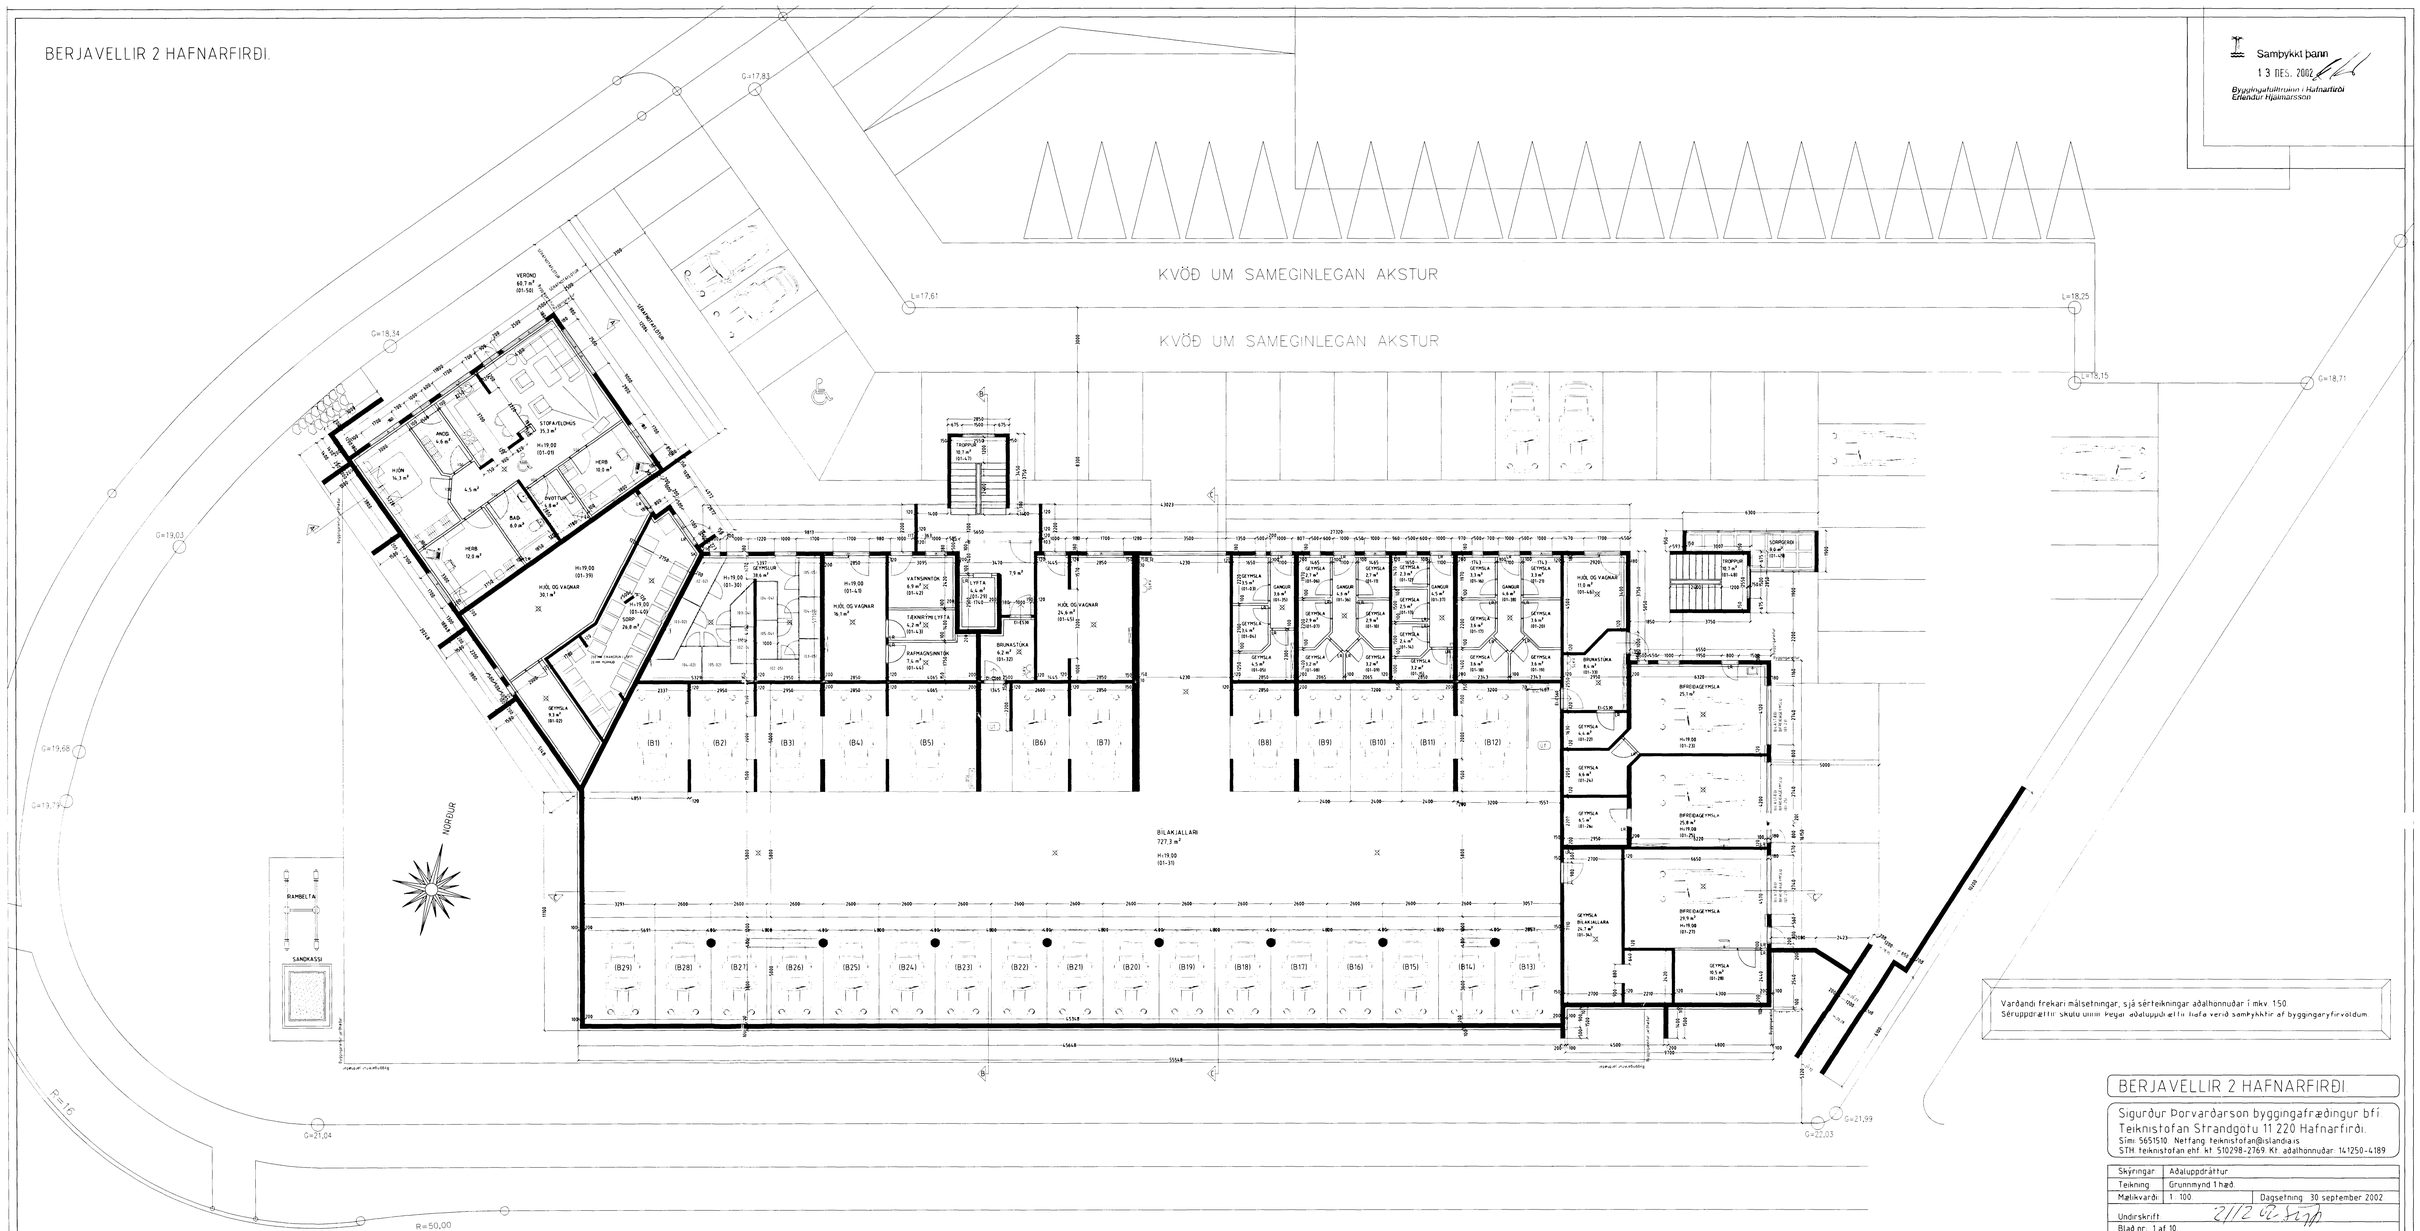


Varðandi frekari málsetningar, sjá sérteikningar aðalhönnuðar í mkv. 1:50
Séruppdrættir skulu ávallt vera aðaluppdrættir hafa verið samþykktir af byggingaryfirvöldum

Samþykkt þann
13 DES. 2002
Byggingafulltrúinn í Hafnarfirði
Erlendur Hjálmarsson

GRUNNMYND 1 HÆÐ. MKV. 1:100.

AKURVELLIR

BERJAVELLIR 2 HAFNARFIRÐI.


Sigurður Þorvarðarson byggingafræðingur bfí
Teiknistofan Strandgötu 11 220 Hafnarfirði.
Sími 5651510 Netfang teiknistofan@islandia.is
STH. teiknistofan ehf. kt. 510298-2769. Kt. aðalhönnuðar: 141250-4189


| | | | |
|---|---|---|---|
| Skýringar | Aðaluppdráttur | | |
| Teikning | Grunnmynd 1 hæð. | | |
| Mælikvarði | 1 : 100 | Dagsetning: | 30 september 2002 |
| Undirskrift: | | | |
| Blað nr.: | 1 af 10. | | |
| Breytt: | | | |