



BERJAVELLIR 3 HAFNARFIRÐI.

Byggingarfulltrúi
samþykkir erindið.

04 MAÍ 2005

Þessi skjal er samþykkt þessu dögum ekki verk
er á milli þings og er erindið gætt fyrir sögu
mátt og skilningu heimilisskipulagsmátt.
Byggingarfulltrúi: H. Hafnarfirði
Eli Kristján Þorvarðarson

VARDANDI EINGAR Í HÚSI:
Einingar skulu vottaðar sbr. ákvæði
í byggingarreglugerð og skal yfirlýsing
um það liggja fyrir hjá byggingarfull-
trúa áður en þær komu á byggingarstað.
Hús með einingun ávottunar
fá ekki fjárheldisvottorð.

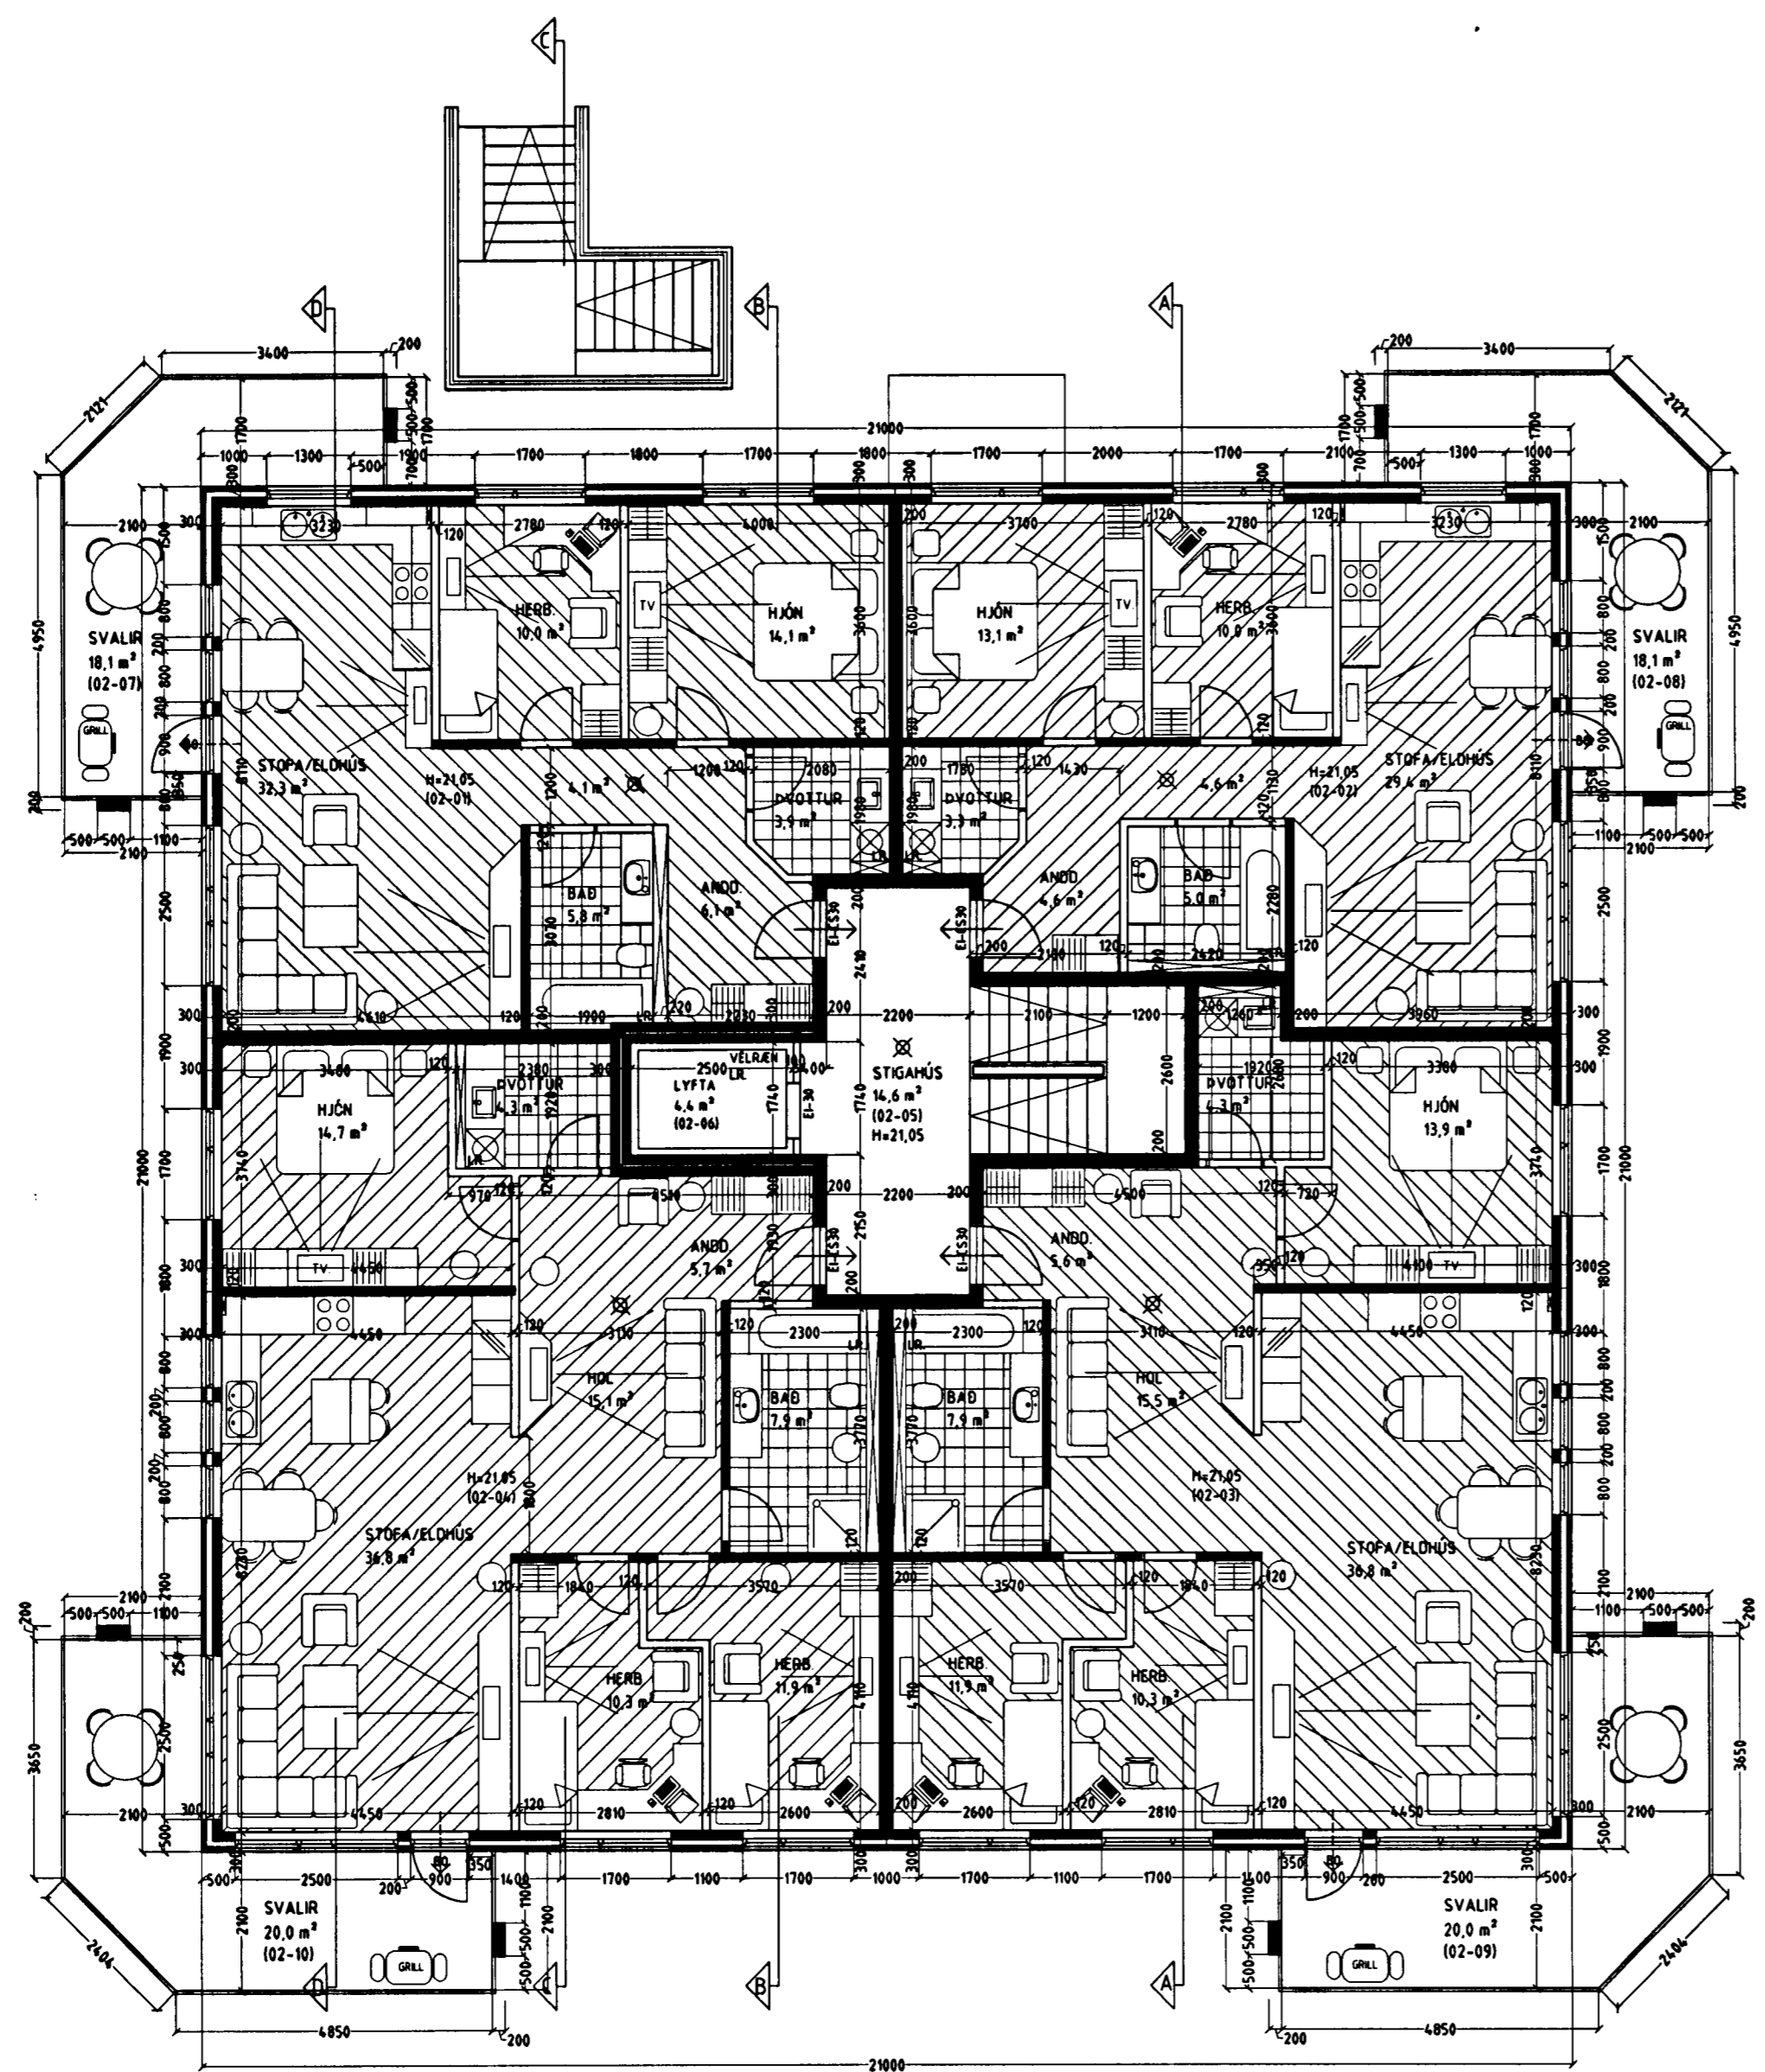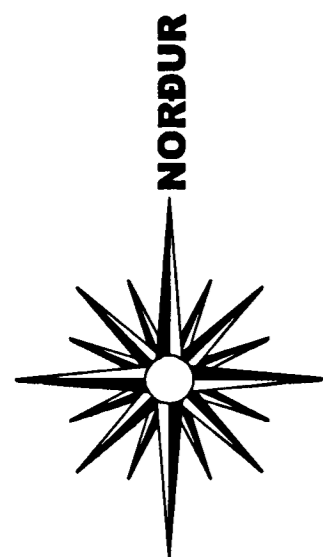

GRUNNMYND 2. HÆÐ MKV. 1:100.

BERJAVELLIR 3 HAFNARFIRÐI.

Sigurður Þorvarðarson byggingafræðingur bfí.
Teiknistofan Strandgötu 11 220 Hafnarfirði.
Sími: 5651510. Netfang: teiknistofan@simnet.is
STH. teiknistofan ehf. kt. 510298-2769. Kf. aðalhönnuðar: 141250-4189.

Skýringar:	Aðaluppdráttur.
Teikning:	Grunnmynd 2. hæð.
Mælikvarði:	1 : 100.
Dagsetning:	10 desember 2004.
Undirskrift:	22/405 Svjb
Blad nr:	3 af 14.
Byggt:	