



# BERJAVELLIR 3 HAFNARFIRÐI.

Byggingarfulltrúi  
samþykkir erindið.

04 MAI 2005

Bent skal á að samþrátt þessi verður ekki virk, þar sem eftir þinglýsingu er gætt skýrslu byggingarfulltrúar og byggingarheimilisskipulagsráðgjafar. Þessi erindi er frá byggingarfulltrúa á Hafnarfirði. Eftir: Kristján Þorvarðarson

**VARDANDI EININGAR Í HÚSI:**  
Einingar skulu vottaðar sbr. ákvæði byggingarreglugerð og skal yfirlýsing um það liggja fyrir hjá byggingarfulltrúa áður en þær koma á byggingarstað. Hús með einingum án vottunar fá ekki fjórhaldsvottorð.

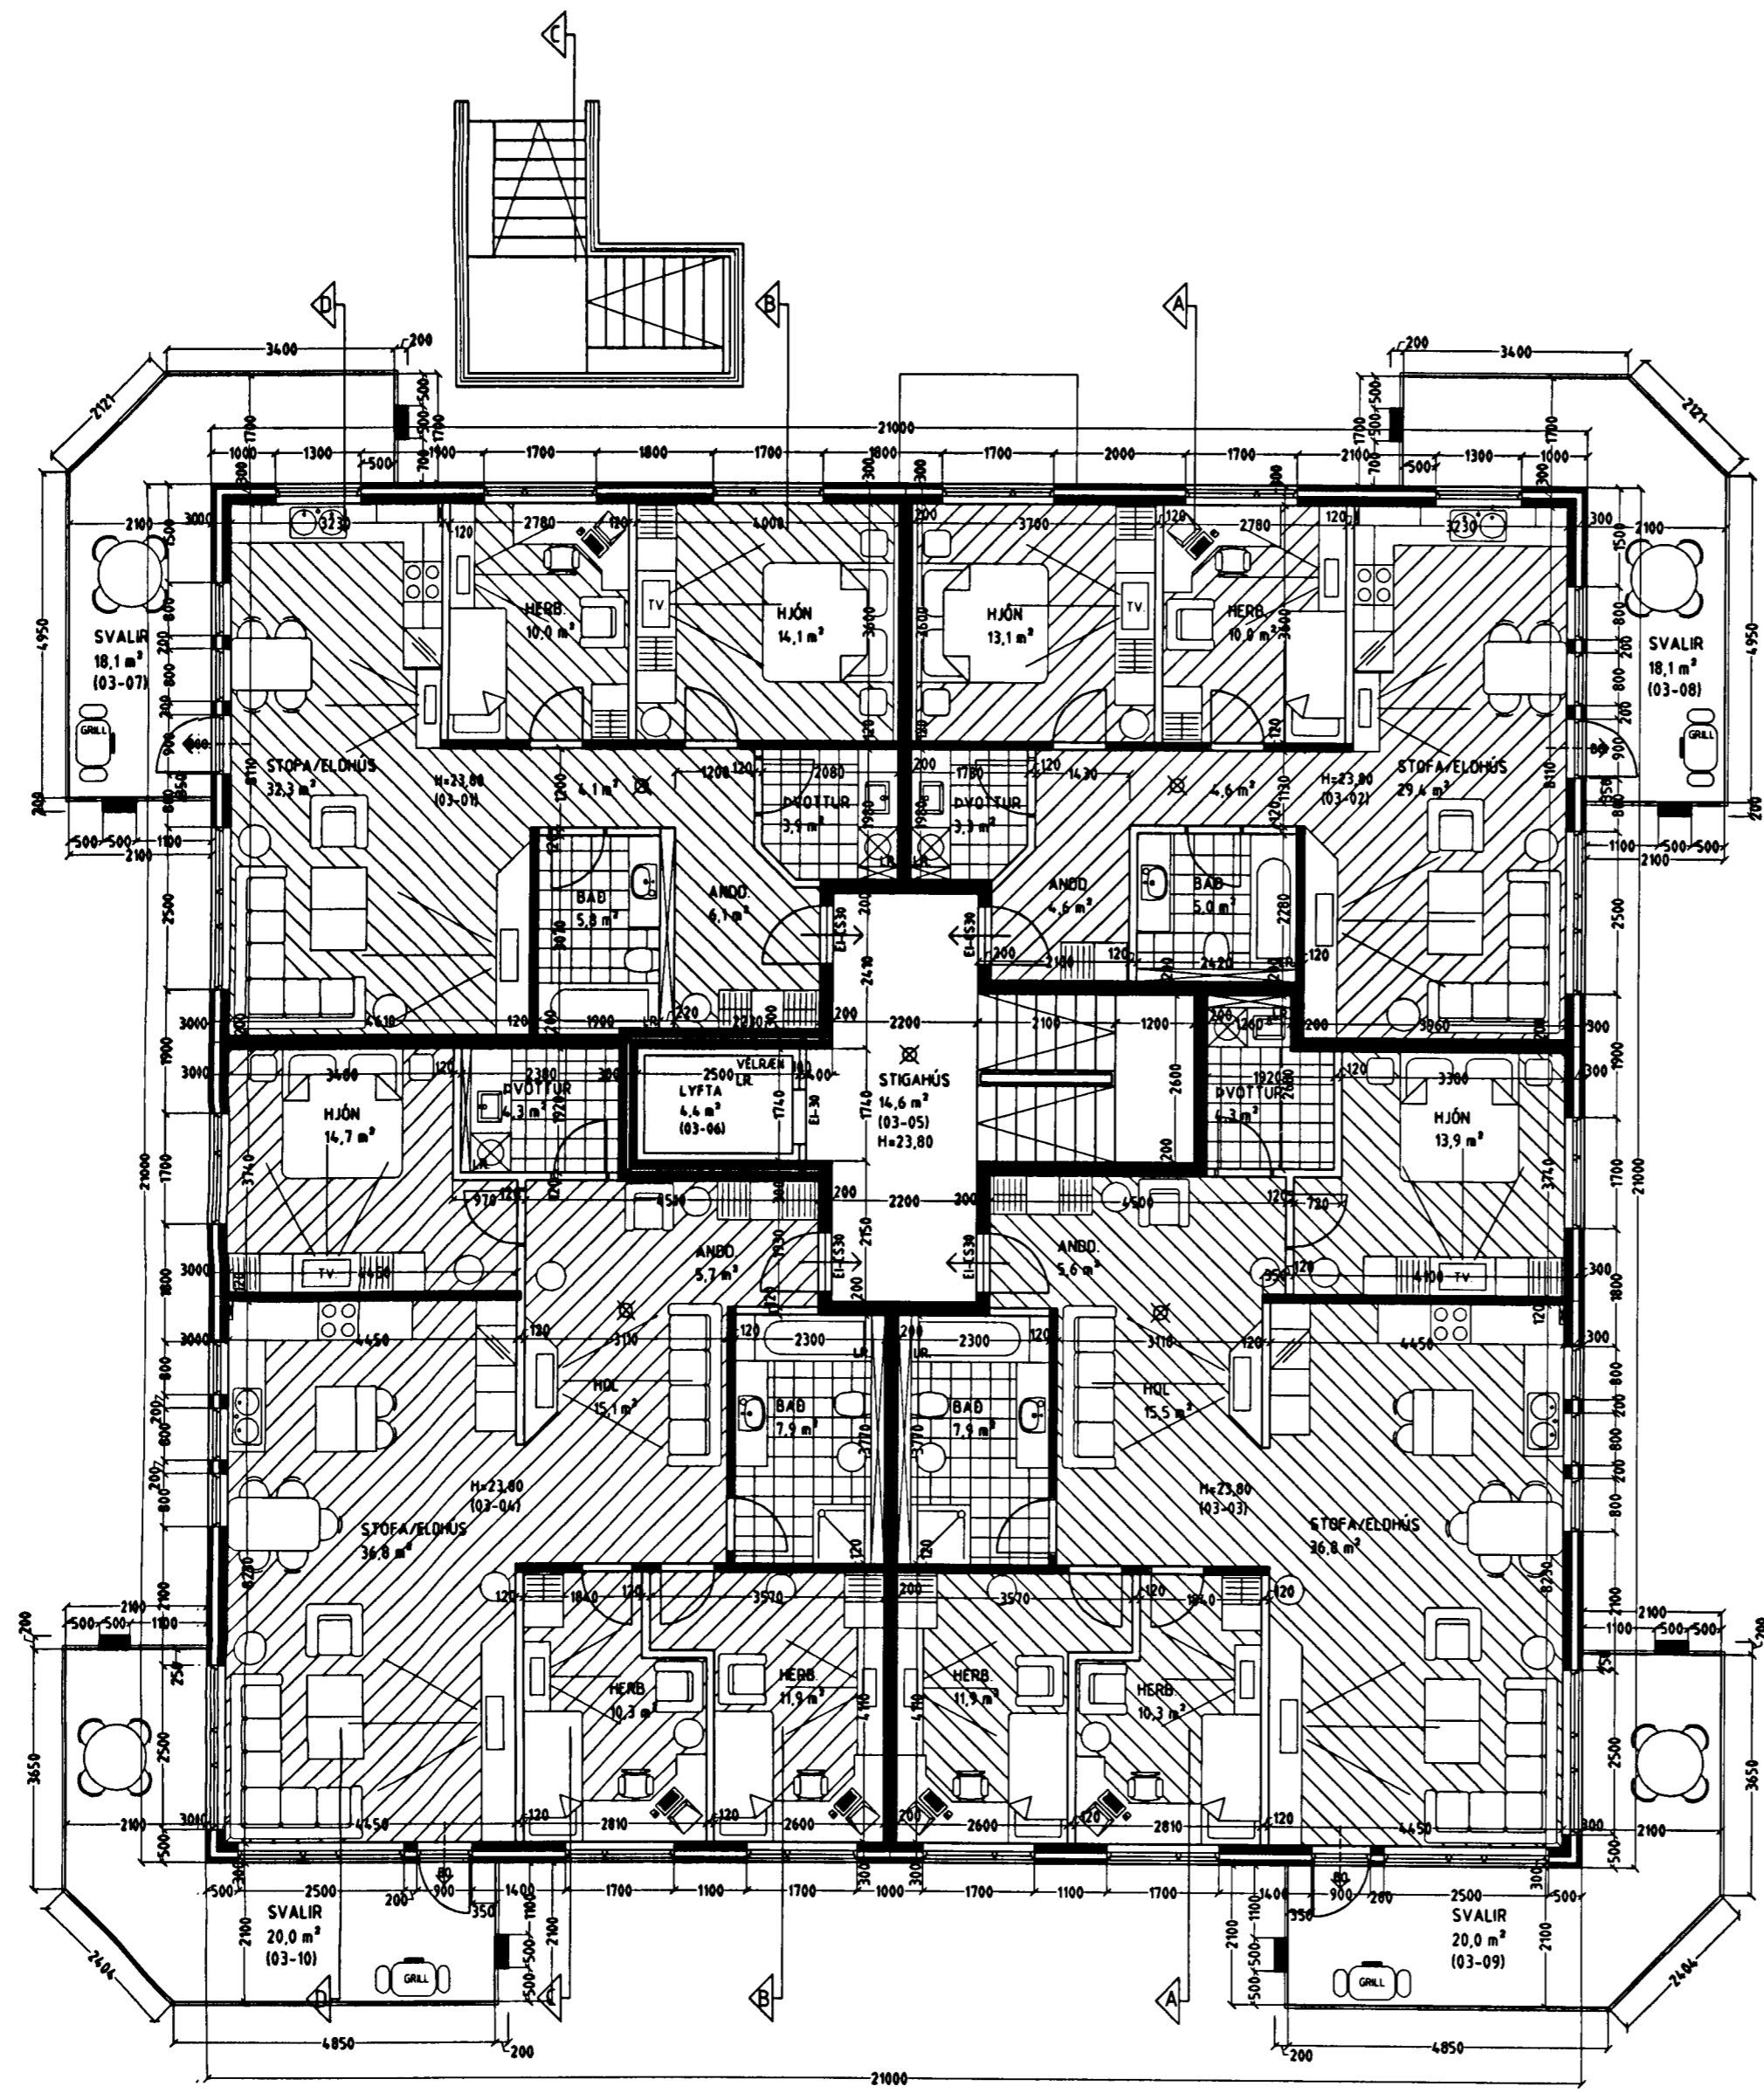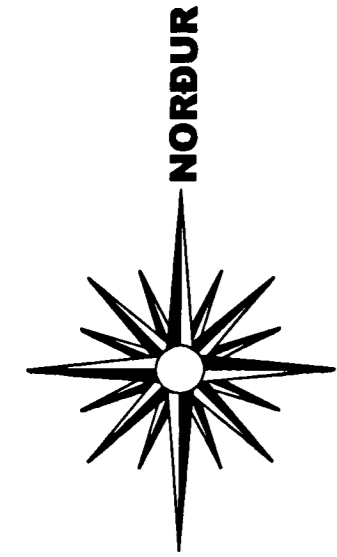

**GRUNNMYND 3. HÆÐ MKV. 1:100.**

BERJAVELLIR 3 HAFNARFIRÐI.

Sigurður Þorvarðarson byggingafræðingur bfi.  
Teiknistofan Strandgötu 11 220 Hafnarfirði.  
Sími: 5651510. Netfang: teiknistofan@simnet.is  
STH. teiknistofan ehf. kt. 510298-2769. Kf. adalhönnuðar: 141250-4189.

Skýringar:	Aðaluppdráttur.	
Teikning:	Grunnmynd 3. hæð.	
Mælikvarði:	1: 100.	Dagsetning: 10 desember 2004.
Undirskrift:	22/4 OTM	
Blað nr:	4 af 14.	
Breytt:		