



BERJAVELLIR 3 HAFNARFIRÐI.

Byggingarfulltrúi
samþykkir erindið.

04 MAI 2005

Þetta skjal á að samþykki þessa veður ekki virk. Því er eftir þinglýsinga- og máskipta-ferlið skilgreint. Mátt er að fátíma hennar hjá Eftirlitsháttinum. Byggingarfulltrúi í Hafnarfirði. E.H. Kristján Þórásson

VARÐANDI ENINGAR Í HÚSI:
Einingar skulu vottaðar sbr. ákvæði
í byggingarreglugerð og skal yfirlýsing
um það liggja fyrir hjá byggingarfull-
trúa áður en þær koma á byggingarstað.
**Hús með einingum án vottunar
fá ekki fskheldisvottorð.**

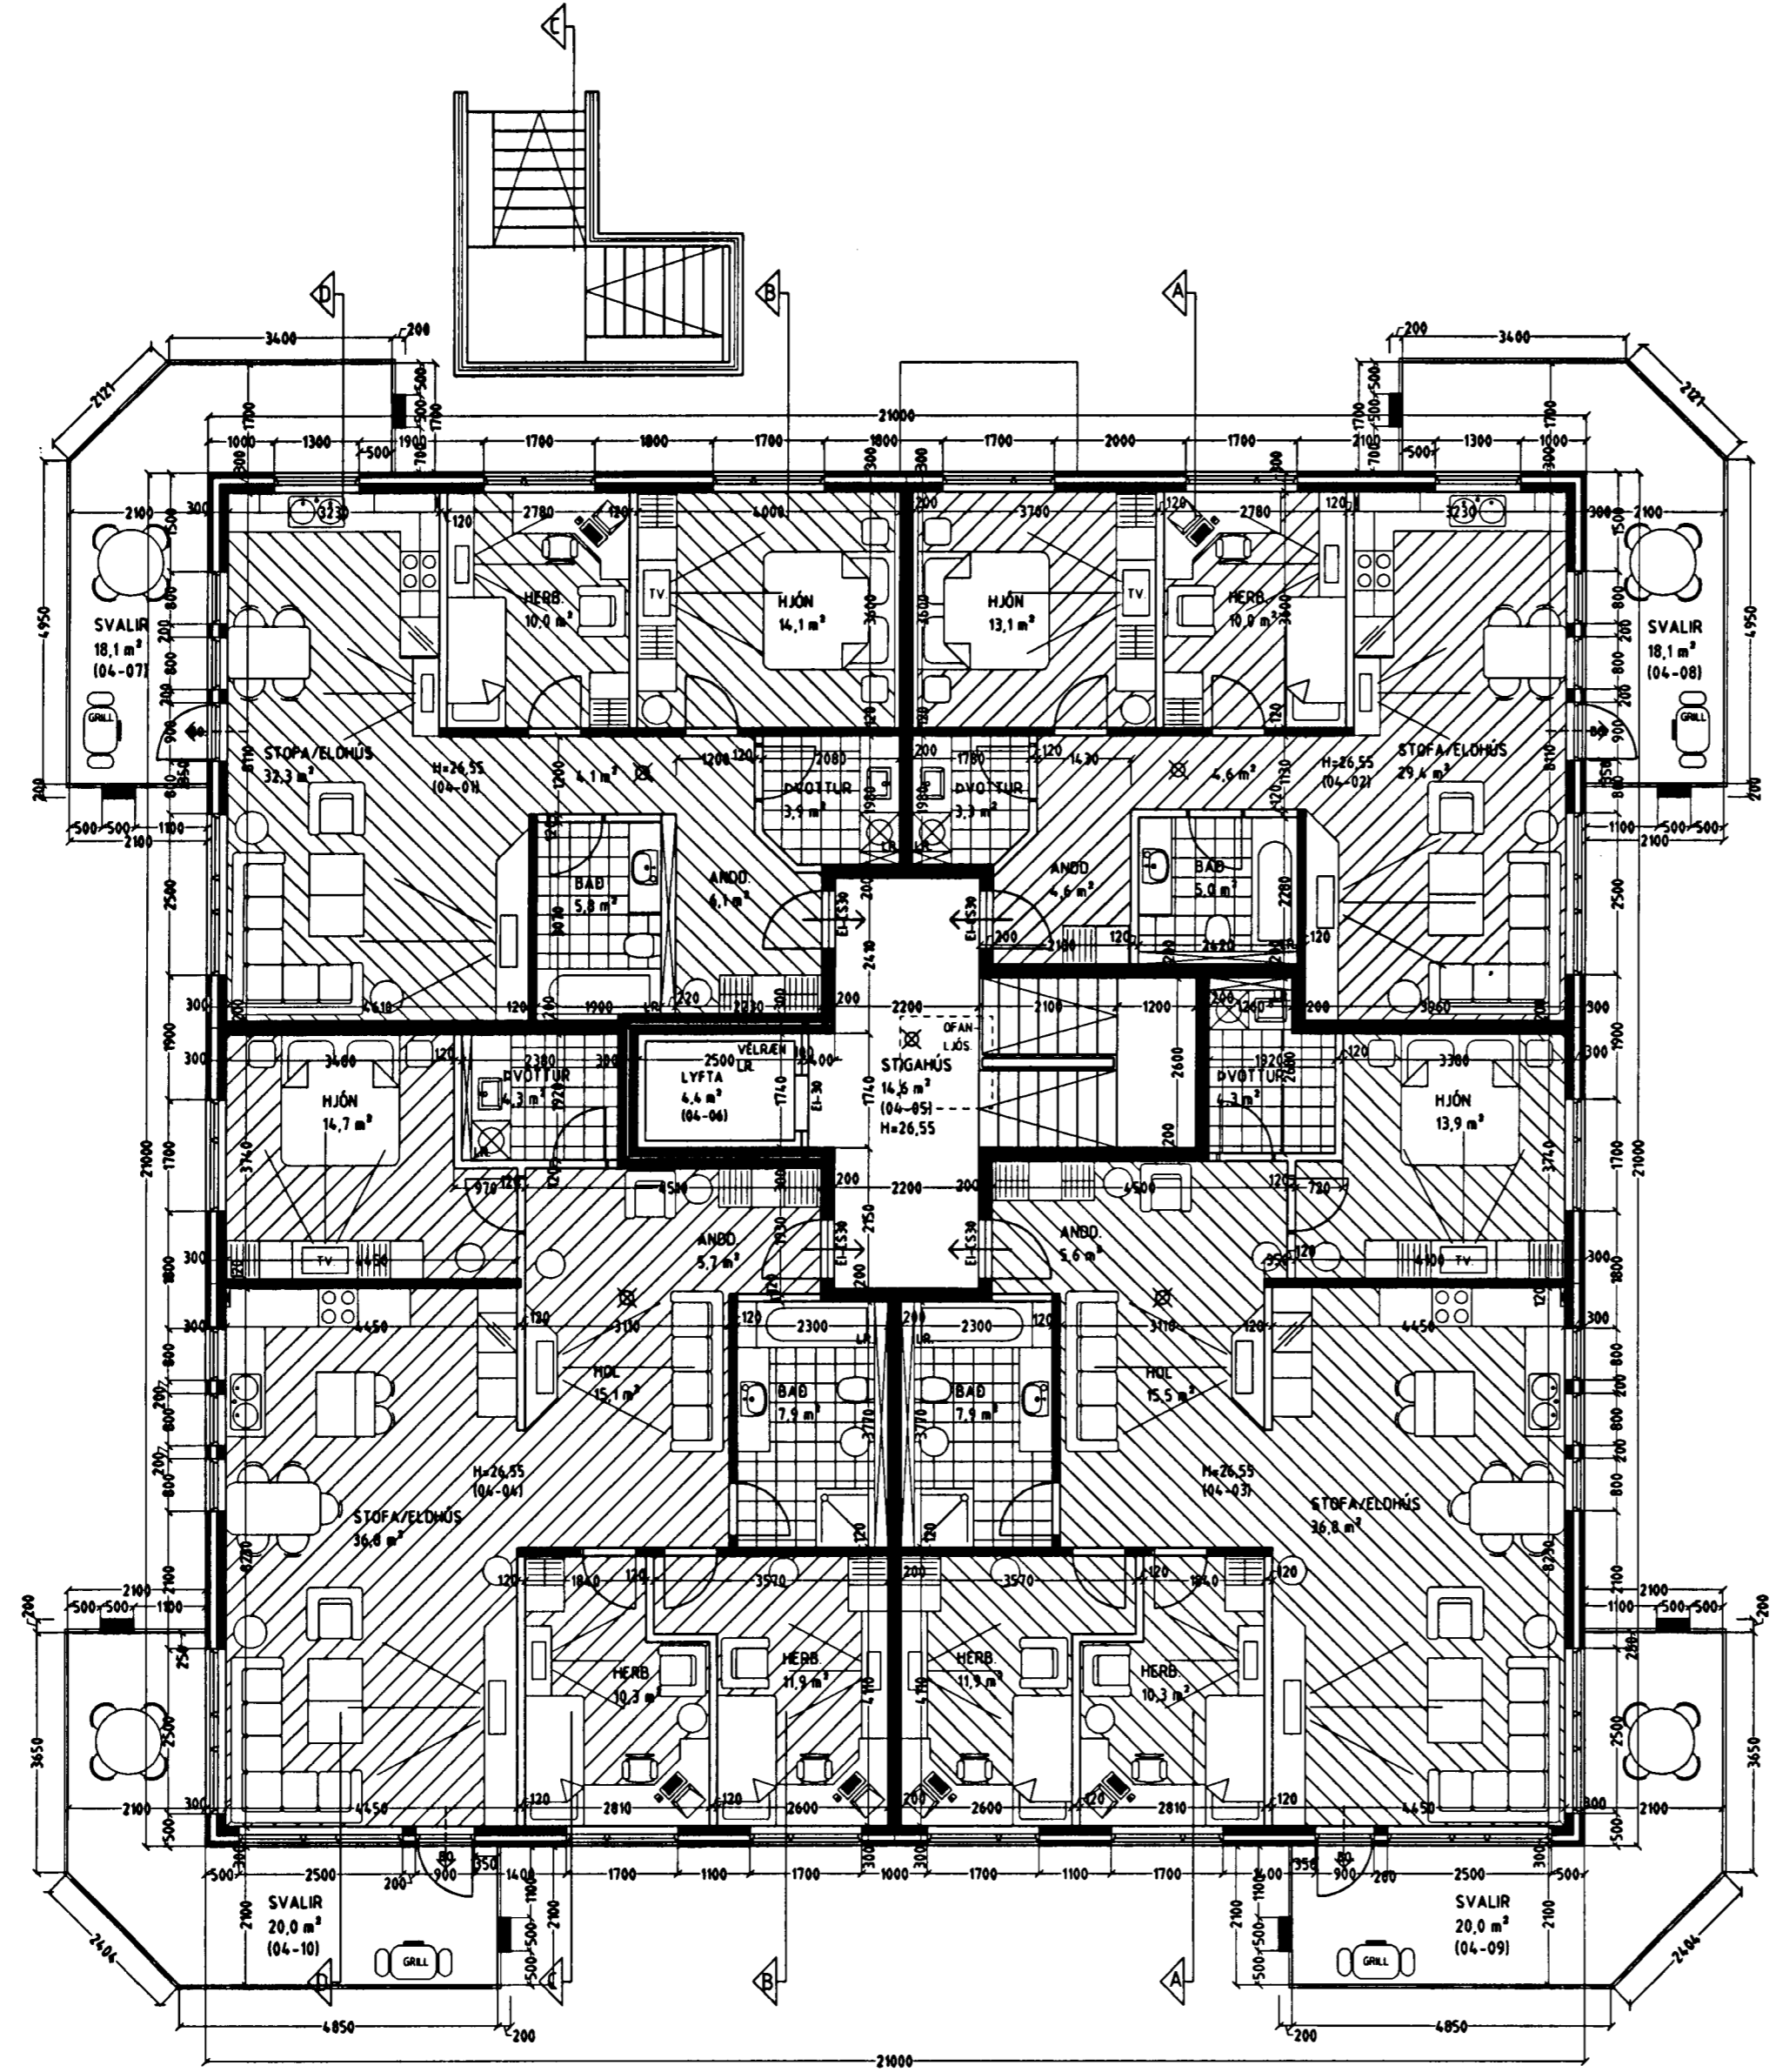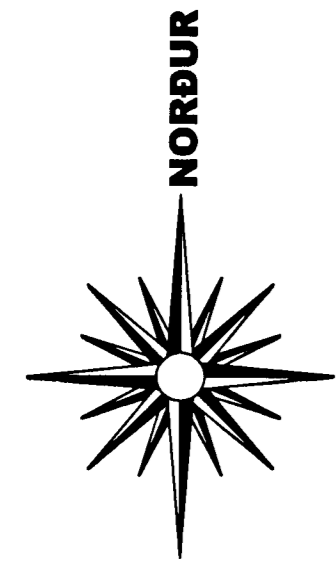

GRUNNMYND 4. HÆÐ MKV. 1:100.

BERJAVELLIR 3 HAFNARFIRÐI.

Sigurður Þorvarðarson byggingafræðingur bfi.
Teiknistofan Strandgötu 11 220 Hafnarfirði.
Sími: 5651510. Netfang: teiknistofan@simnet.is
STH. teiknistofan ehf. kt. 510298-2769. Kf. aðalhönnuðar: 141250-4189.

Skýringar:	Aðaluppdráttur.
Teikning:	Grunnmynd 4. hæð.
Mælikvarði:	1:100.
Dagsetning:	10 desember 2004.
Undirskrift:	27/405 Stp
Blad nr:	5 af 14.
Breytt:	