
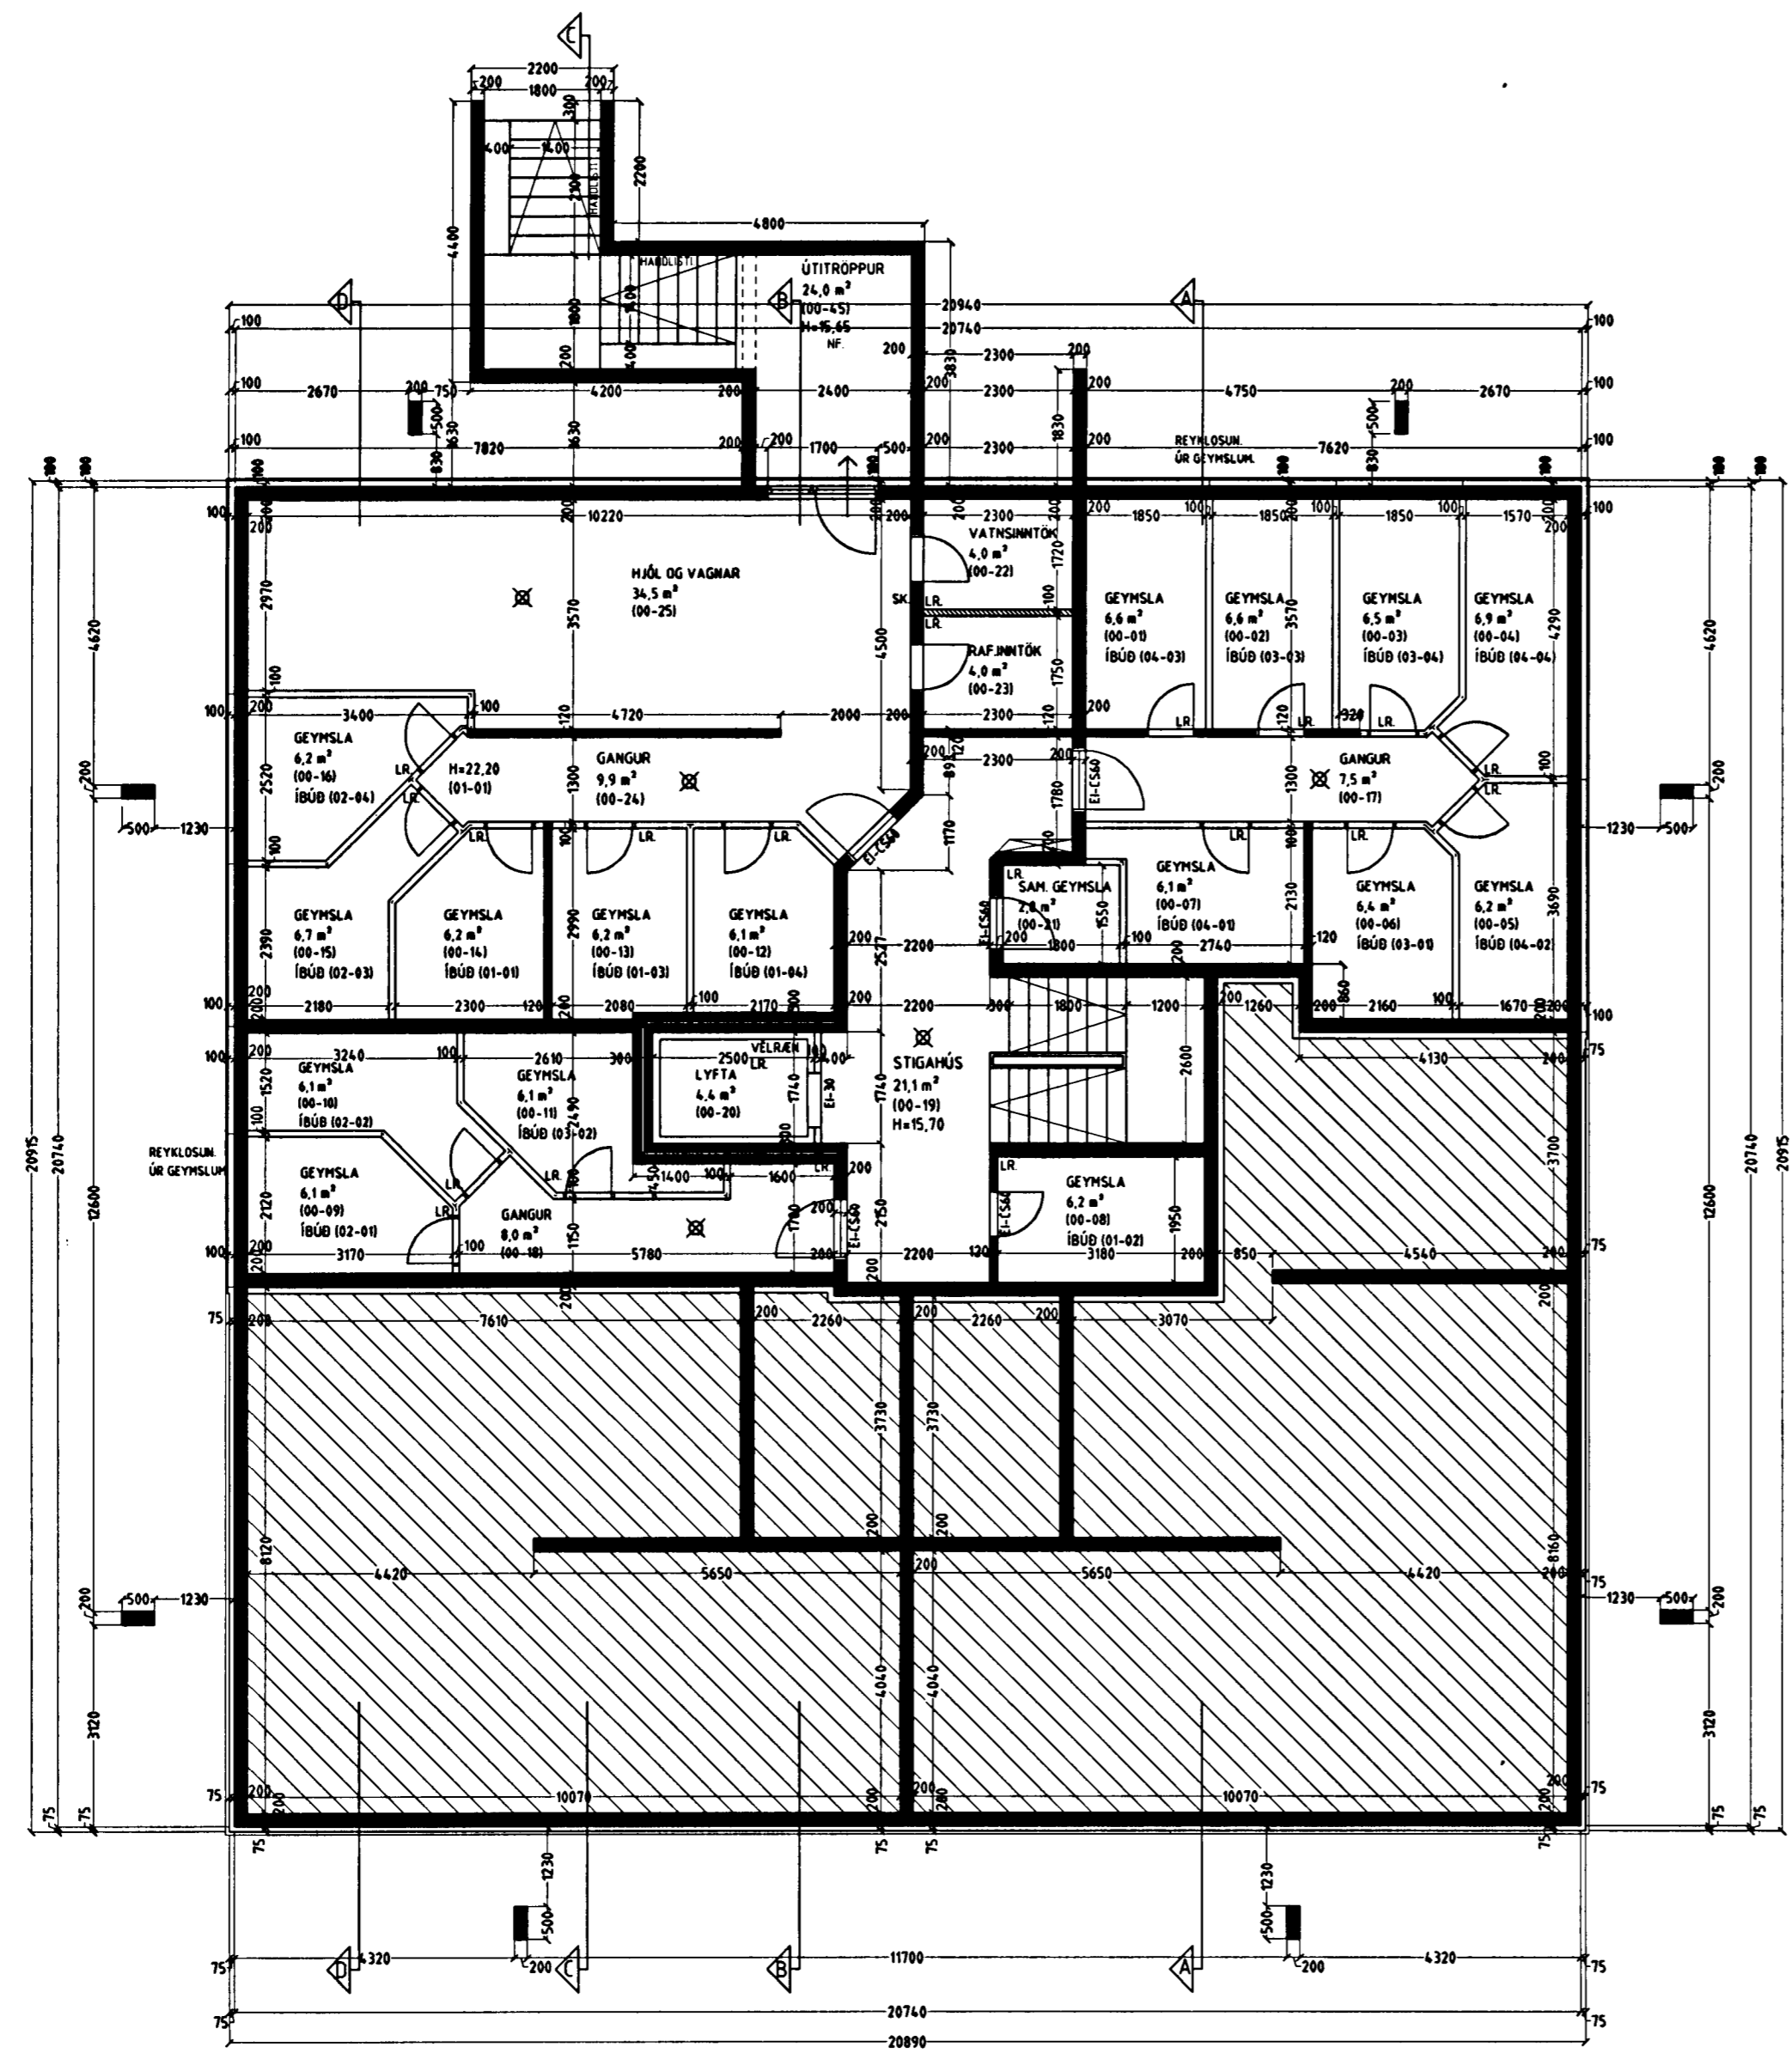


BERJAVELLIR 3 HAFNARFIRÐI.

Byggingarfulltrúi
samþykkir erindi.
04 MAI 2005
Bent skal á að samþykking þessa erindi skilar ekki vorkenningu og skráningu til skilnaðs. Samþykking er gild til 1. júní 2005.
Byggingarfulltrúi: H. Þorvaldur
E. Kristján Þorvaldursson

VARDANDI EINGAR Í HÚSI:
Eingar skulu vottadar sbr. ákvæði i byggingarreglugerð og skal yfirlýsing um það liggja fyrir hjá byggingarfulltrúa áður en þær koma á byggingarstað.
Hús með einingum án vottunar fá ekki fúkheldisvottorð.

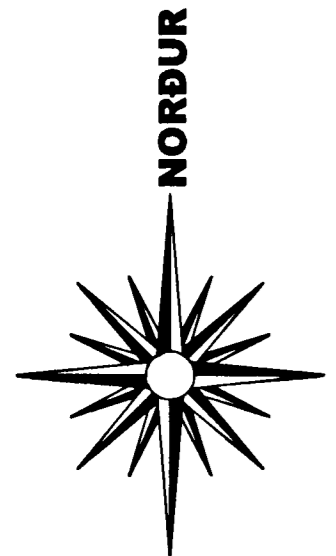

11/5 '05
Stjórnvottun höfuðþrengisvæðisins h.s.
D. Þorvaldur

GRUNNMYND KJALLARI HÆÐ MKV. 1:100.

BERJAVELLIR 3 HAFNARFIRÐI.

Sigurður Þorvaldurson byggingafræðingur b.í.
Teiknistofan Strandgötu 11 220 Hafnarfirdi.
Sími: 5651510. Netfang: teiknistofan@simnet.is
STH. teiknistofan ehf. kt. 510298-2769. Kt. aðalhönnuðar: 14.1250-4.189.

Skýringar:	Aðaluppdráttur.
Teikning:	Grunnmynd kjallari.
Mælikvæði:	1:100. Dagsetning: 10 desember 2004.
Undirskrift:	<i>[Signature]</i>
Blað nr:	1 af 14.
Breytt:	