


Býgingarfulltrúi
sambýttir orinlið.


28 JAN 2003

Bent skal á að samþykki þessi verður ekki
virk, fyrr en eftir skráningu eignaskipta-
yfirlýsingarinnar hjá Fastignamat-
ráðgjafaríkisins og þinglögningu hevar.

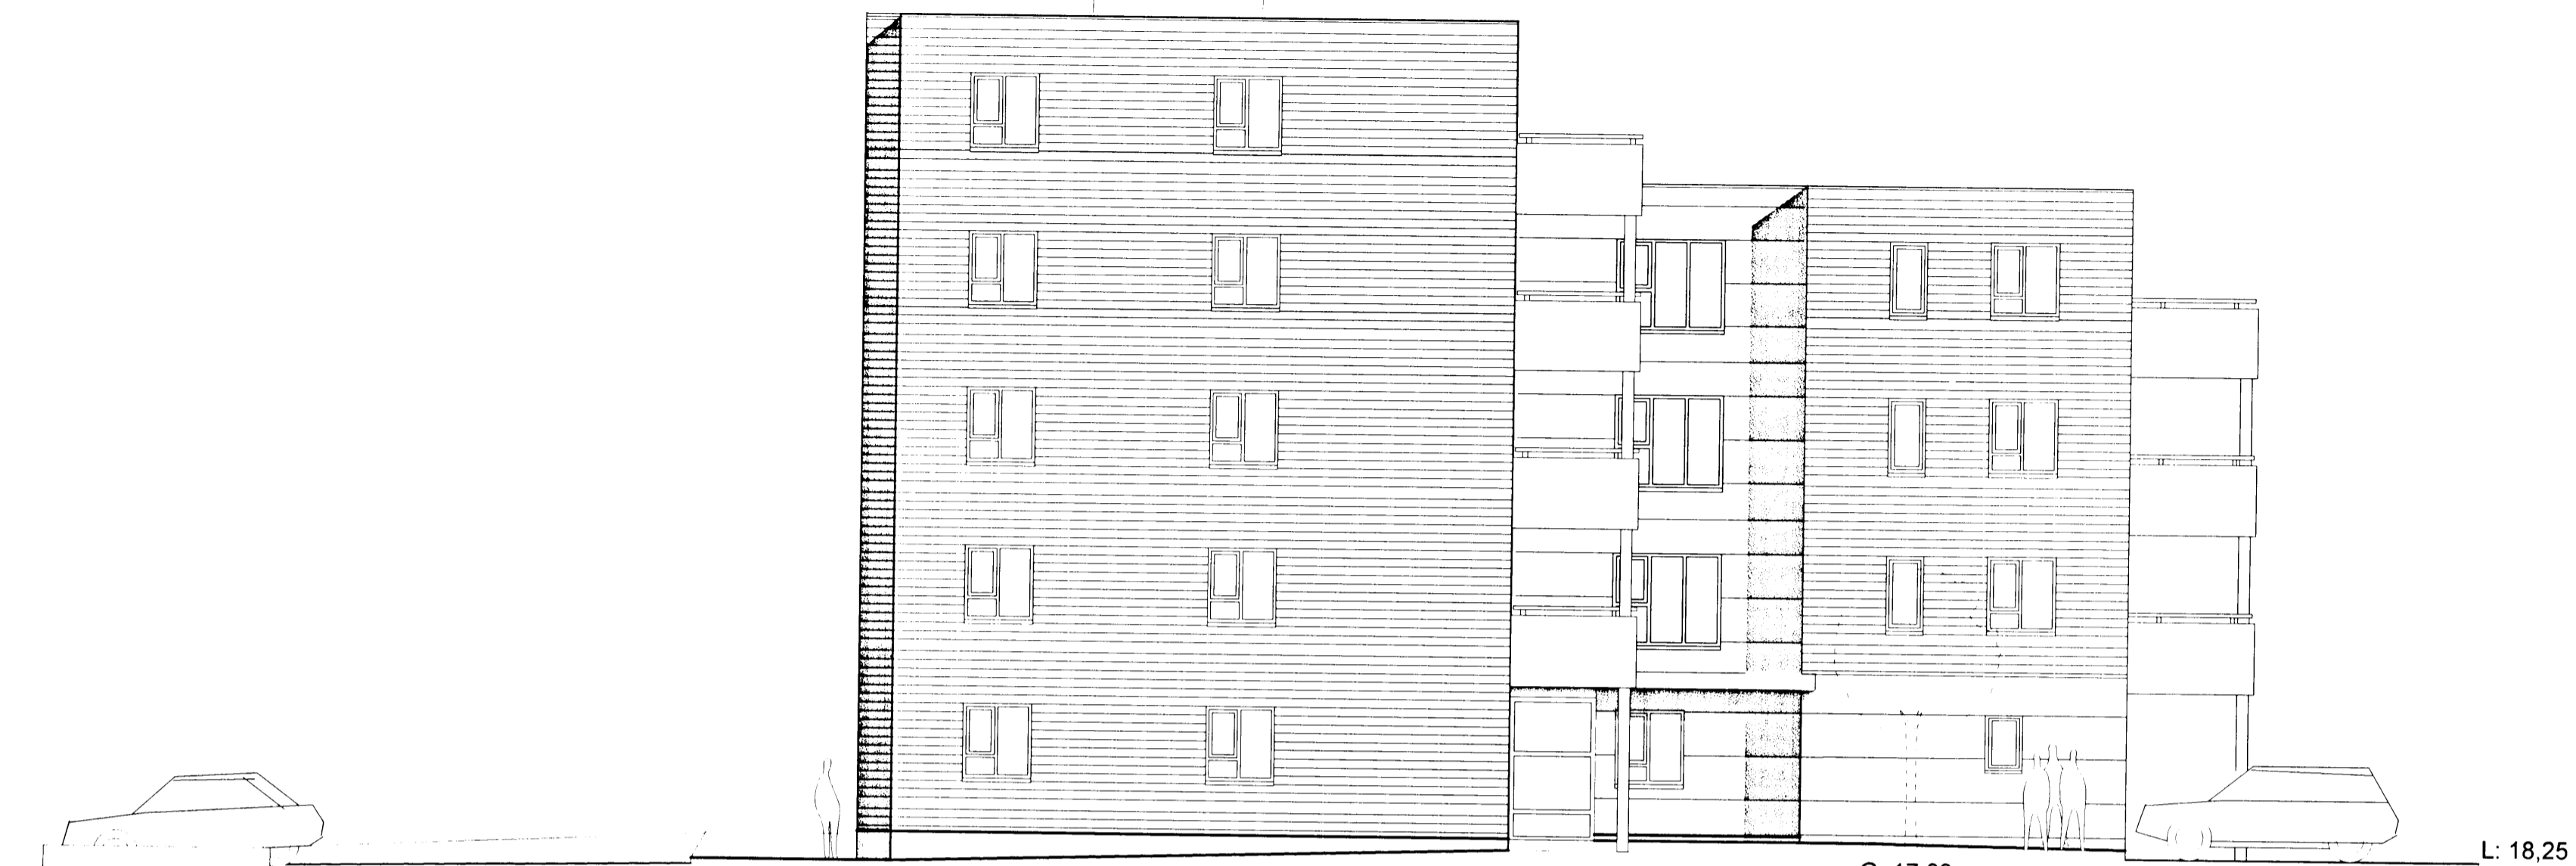

VESTURHLIÐ

hæð lands í
lóðamörkum

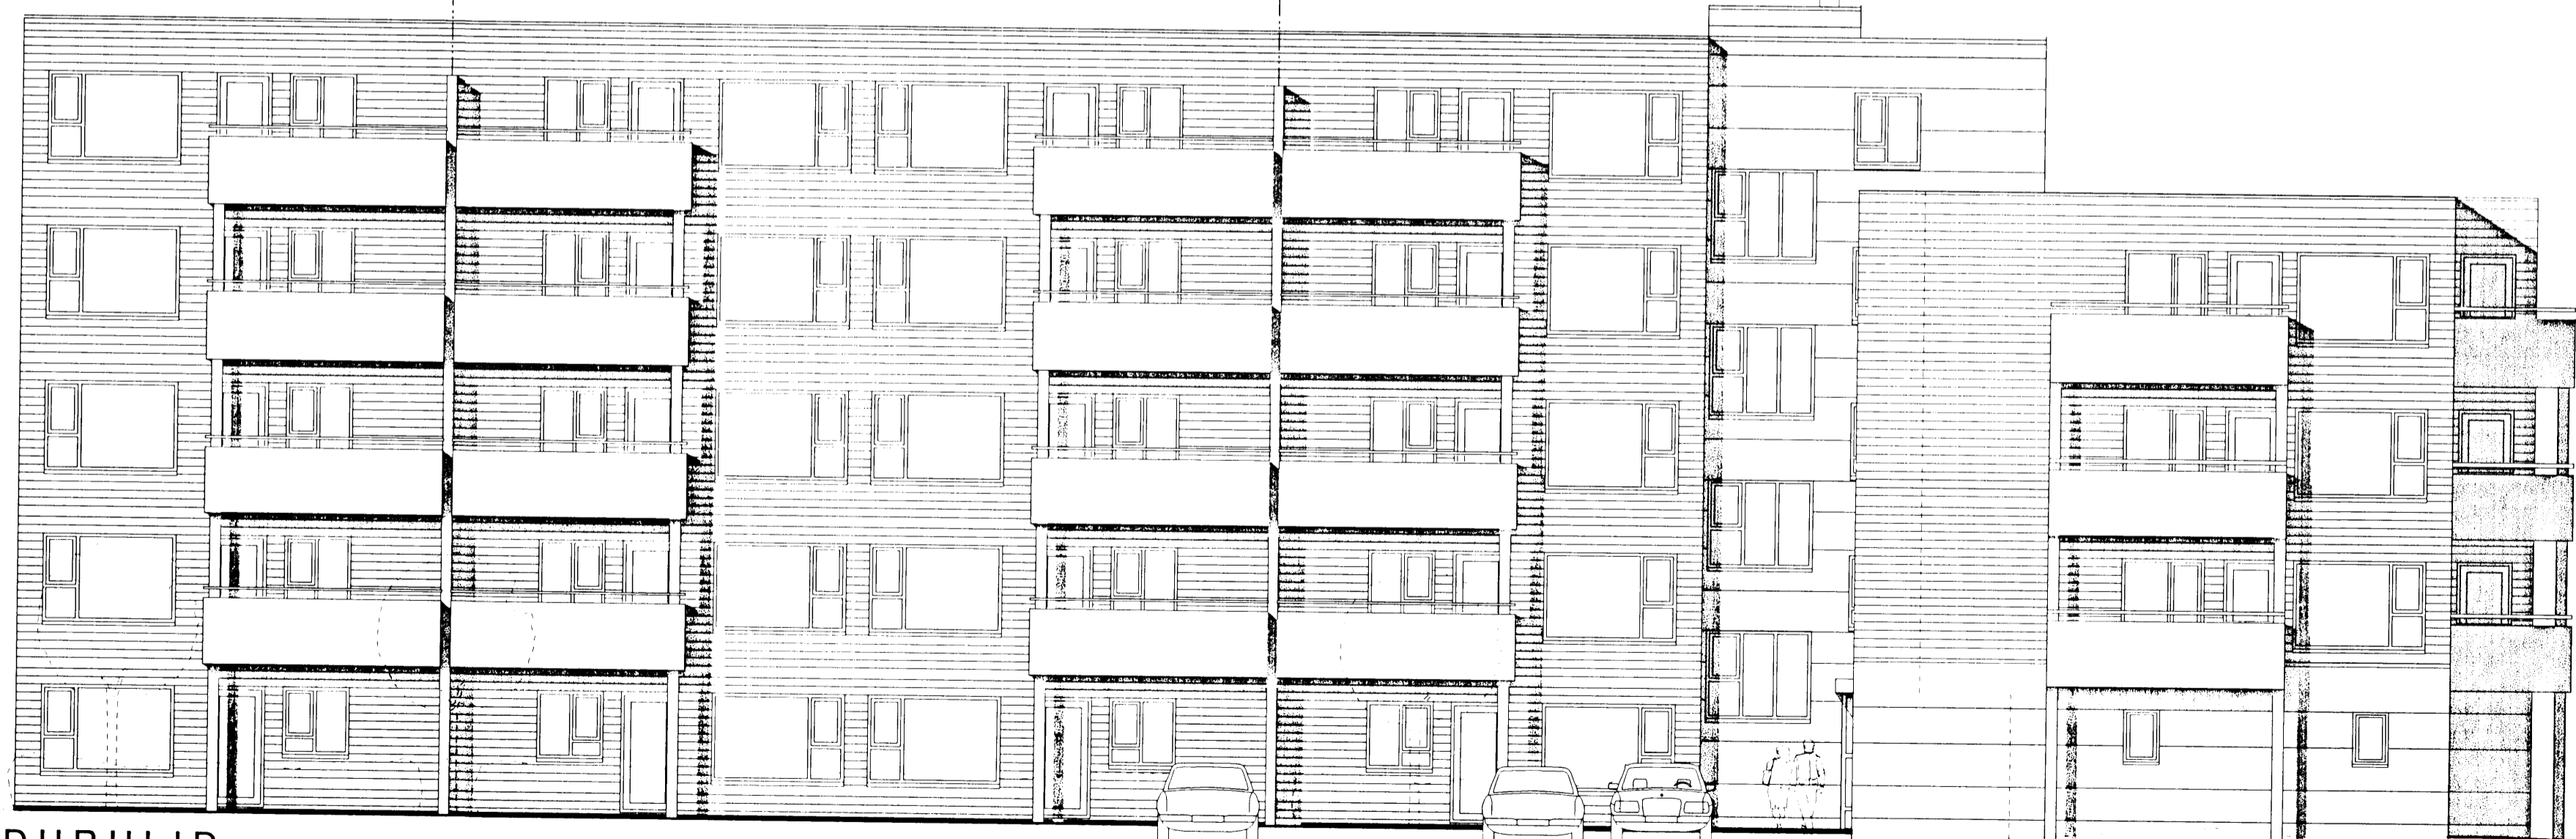

SUÐURHLIÐ

Dags	Breyting	Teikn	Útgáfa	Verkhelti	Verk nr	Mkv
17.12.'02	Nýtt númer á teikningu Inngangi breytt og gluggum.			ASK + Arkitektar Skógarhlíð Skógarhlíð 18, 105 Reykjavík Sími: 551 1010 Fax: 562 0588 Heimasíða: www.arkitektar.is	0246	1: 100
				Páll Gunnlaugsson arkitekt 5A1 - kt. 210552-2199	ss	Dags 20.11.2003
						Útgáfa
					A 09	