
 Byggingarlitirni
 samþykki vinnu
 23 JAN, 2003
 Þessi skýrsla er gerð á grundvelli
 verk, ger en efri skýrni en skýrni
 skýrni skýrni er en skýrni
 skýrni skýrni er en skýrni

KAP




G 18,71

G 17,95

L 18,15
AUSTURHLIÐ
 syðri
 lóðamörk

hæð lands í
 lóðamörkum

L 16,90

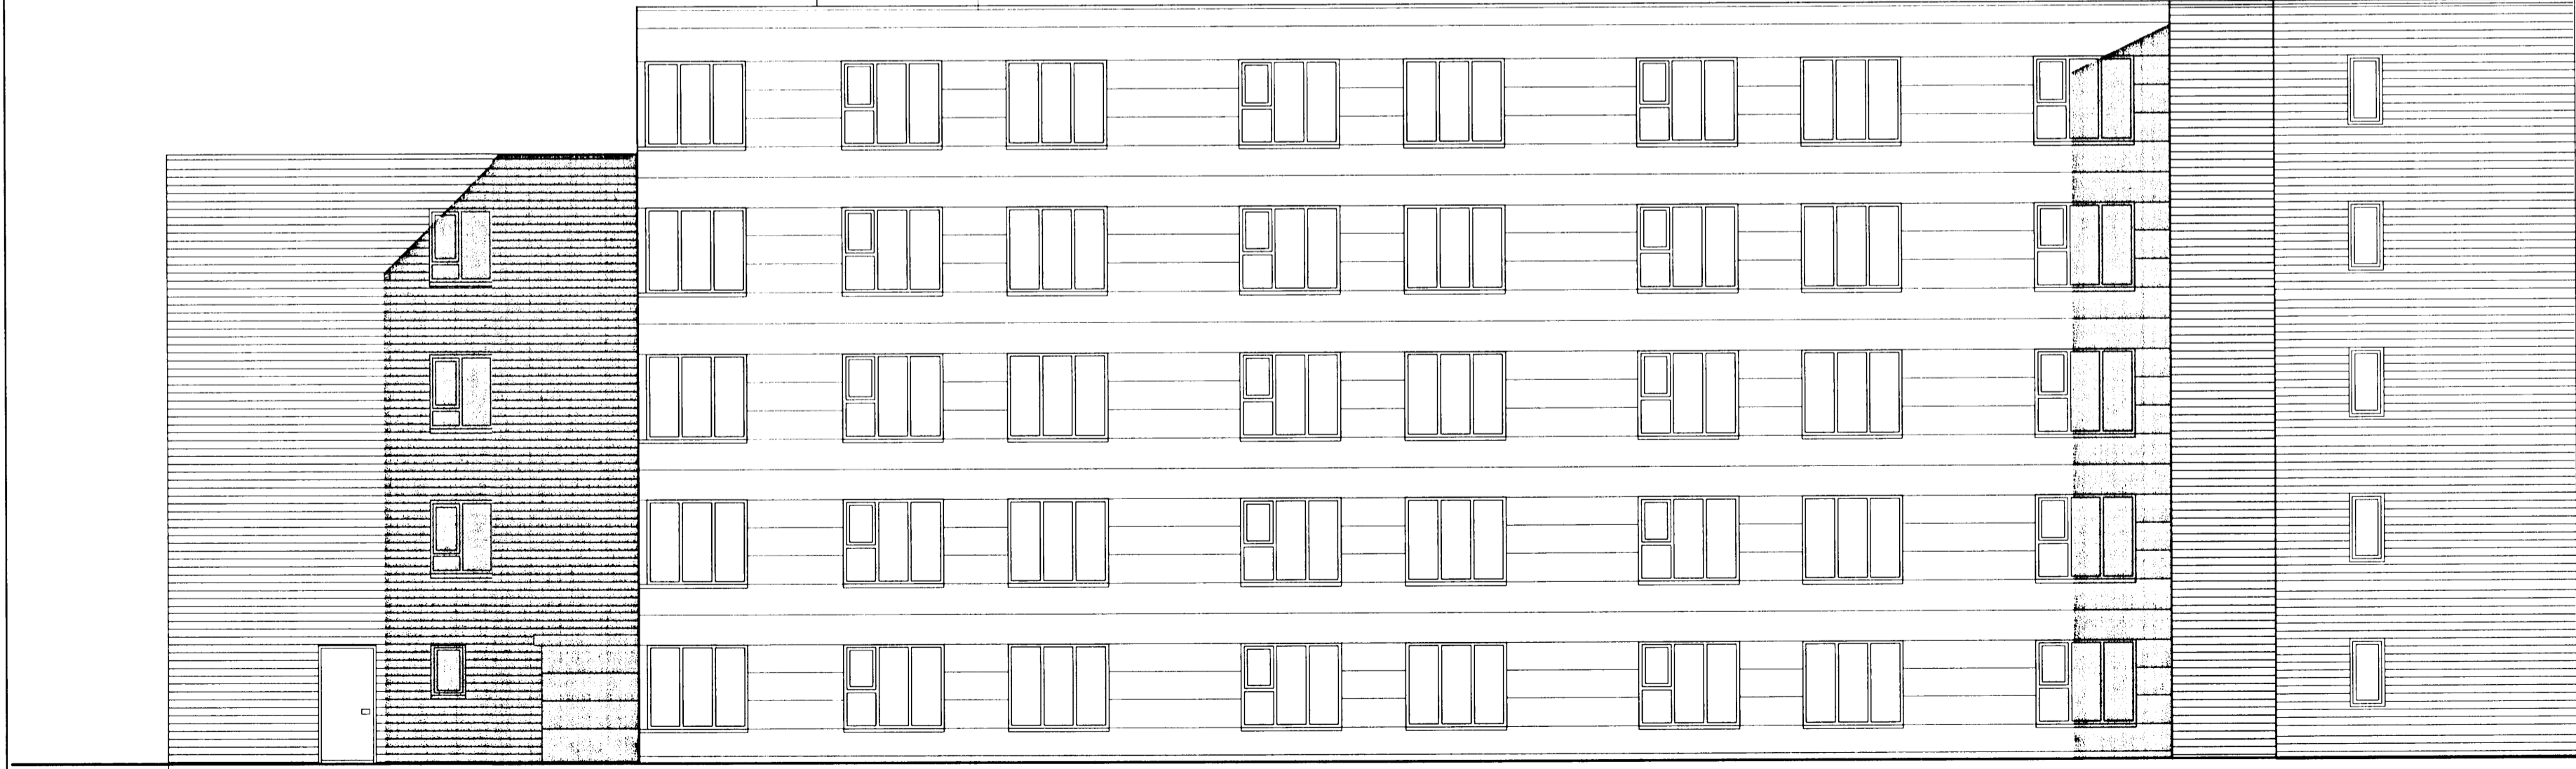

NORÐURHLIÐ

Dags	Breyting	Teikn	Útgáfa	Verkefni	Verk nr.	Mkv.
17.12.'02	Nýtt númer á teikningu. Inngangi breytt.			BERJAVELLIR 4 Hafnarfirði Útlit norður og austurhlíð	0246	1 : 1
				Arkítektar Skógarhlíð Skógarhlíð 18, 105 Reykjavík Sími 551 1010 Fax 562 0588 Heimasíða www.arkitektar.is	ss	Dags. 20.11.
				<i>Paul Gunnarsson</i>		Teikn nr. A 08