



Samþykkt þann  
 22 JULÍ 2003  
 Byggingafulltrúinn í Hafnarfirði  
 F.h. Sigurbjartur Halldórsson

G 18,71

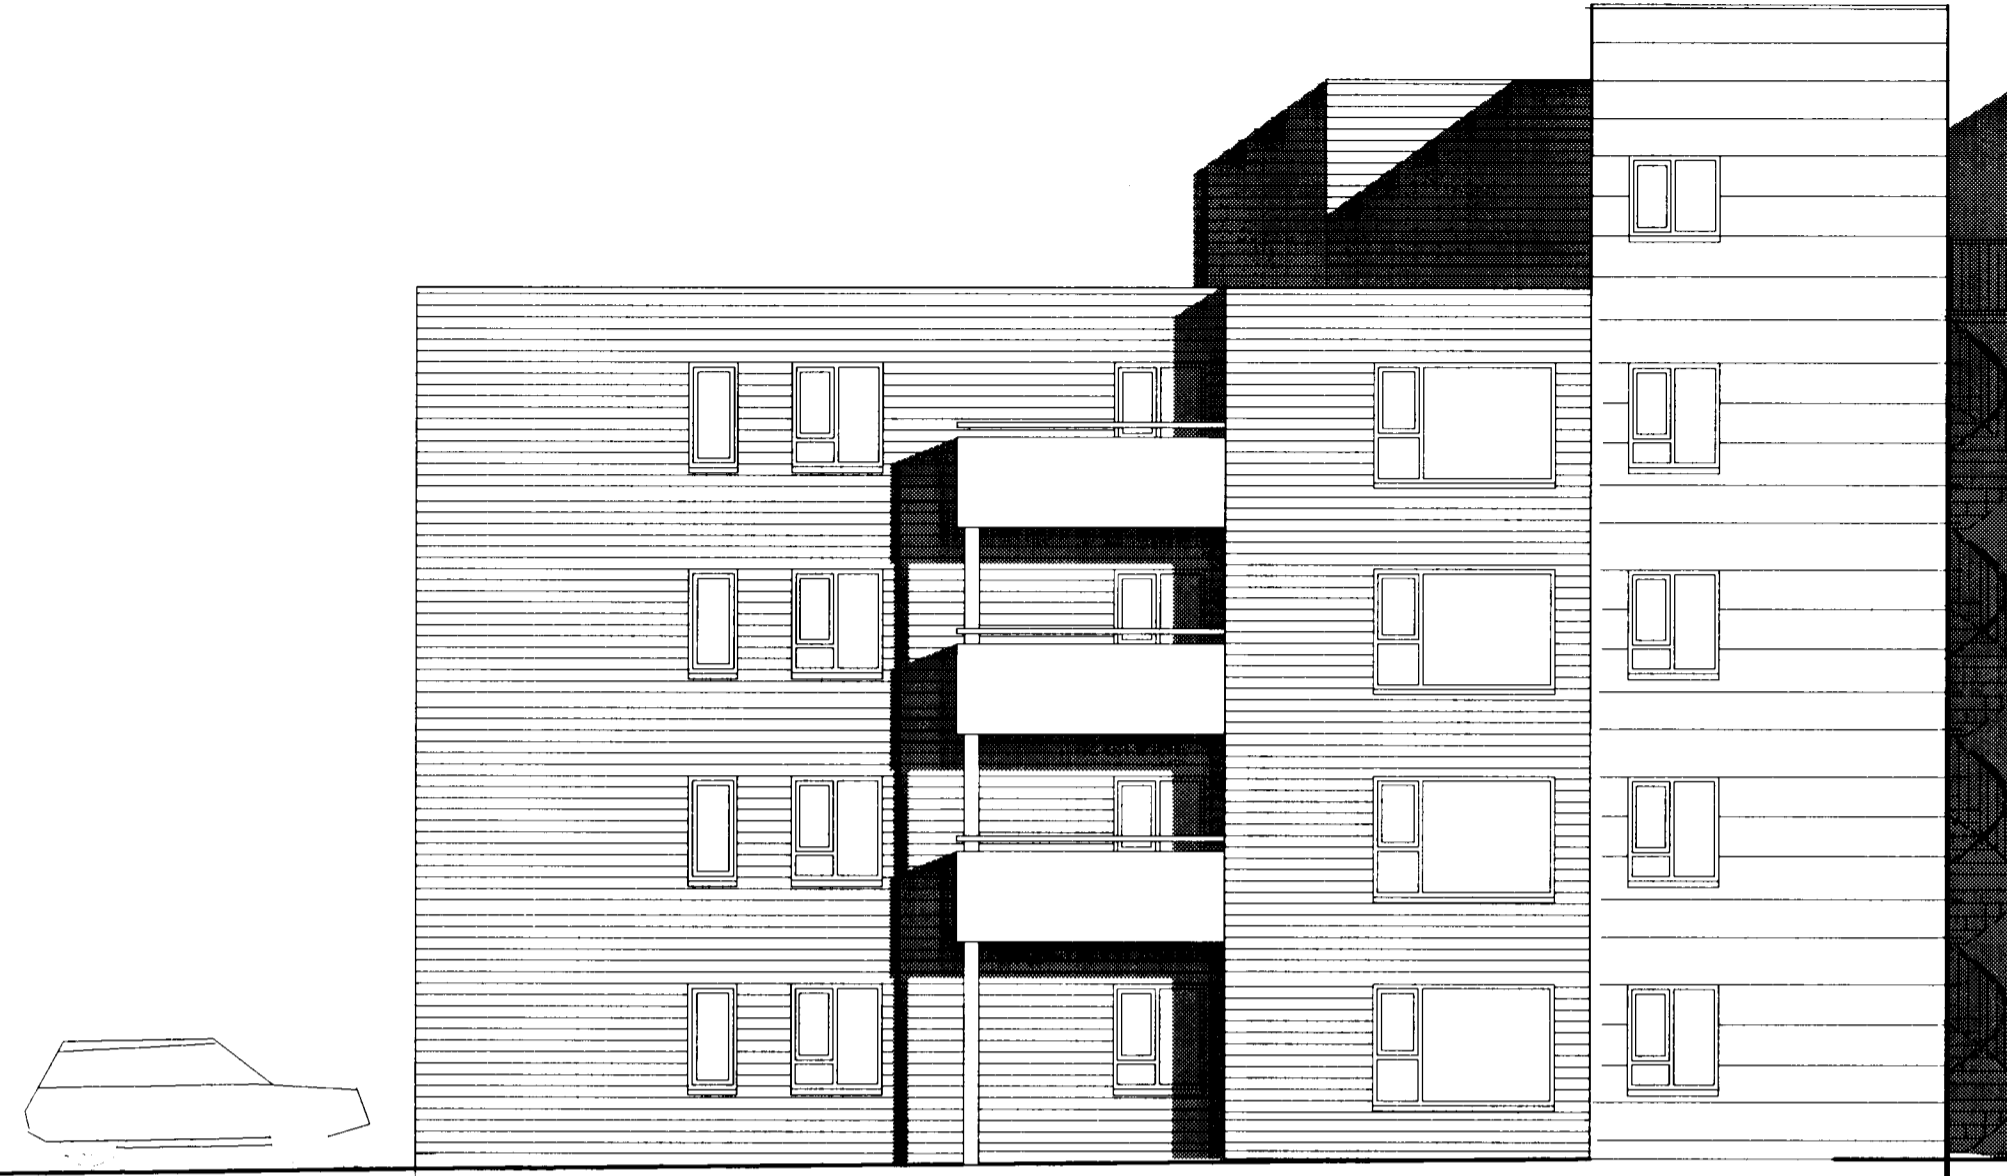

G 17,95  
 L 16,90

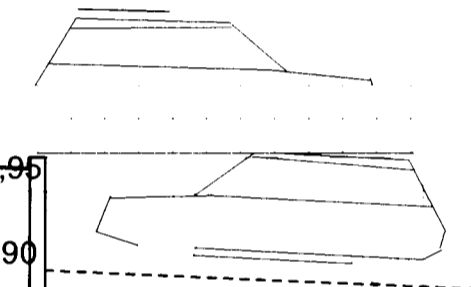

L 18,15  
**AUSTURHLIÐ**  
 syðri  
 lóðamörk

hæð lands í  
 lóðamörkum



**NORÐURHLIÐ**

Dags	Breyting	Teikn.	Útgáfa	Verkefni	Verk. nr.	Mkv.
17.12.'02	Nýtt númer á teikningu. Inngangi breytt.			BERJAVELLIR 4 Hafnarfirði Útlit norður og austurhlíð	0246	1 : 100
02.06.'03	Ýmsar breytingar				ss	20.11.2002
				Arkitektar Skógarhlíð Skógarhlíð 18, 105 Reykjavík Sími: 551 1010 Fax: 562 0588 Heimasíða: www.arkitektar.is	Aritun arkitekta	
					A 08	B

*Handwritten signature*