




Byggingarfulltrúi  
samþykkir erindið.

29 OKT. 2003

Bent skal á að samþykkt þessi verður ekki virk, fyrr en eftir þinglýsingu eignaskiptayfirlýsingarinnar og skráningu hennar hjá Fasteignamatli ríkisins.  
Byggingarfulltrúinn í Hafnarfirði  
F.h. Kristján Þórarinnsson

Lýftustokkur loftræstur með vélrænum búnaði, skv. hönnun verkfr.stofu Práins og Benedikts hf. Undirþrýstingur skapaður í stokknum og reykútsog þegar eldvamakerfi hússins ræsir búnaðinn.

Stigahús er reyktræst með hlera 1 m<sup>2</sup> að stærð með sjálfvirkum opunarbúnaði, sem tengdur er við rofa á 1. hæð.

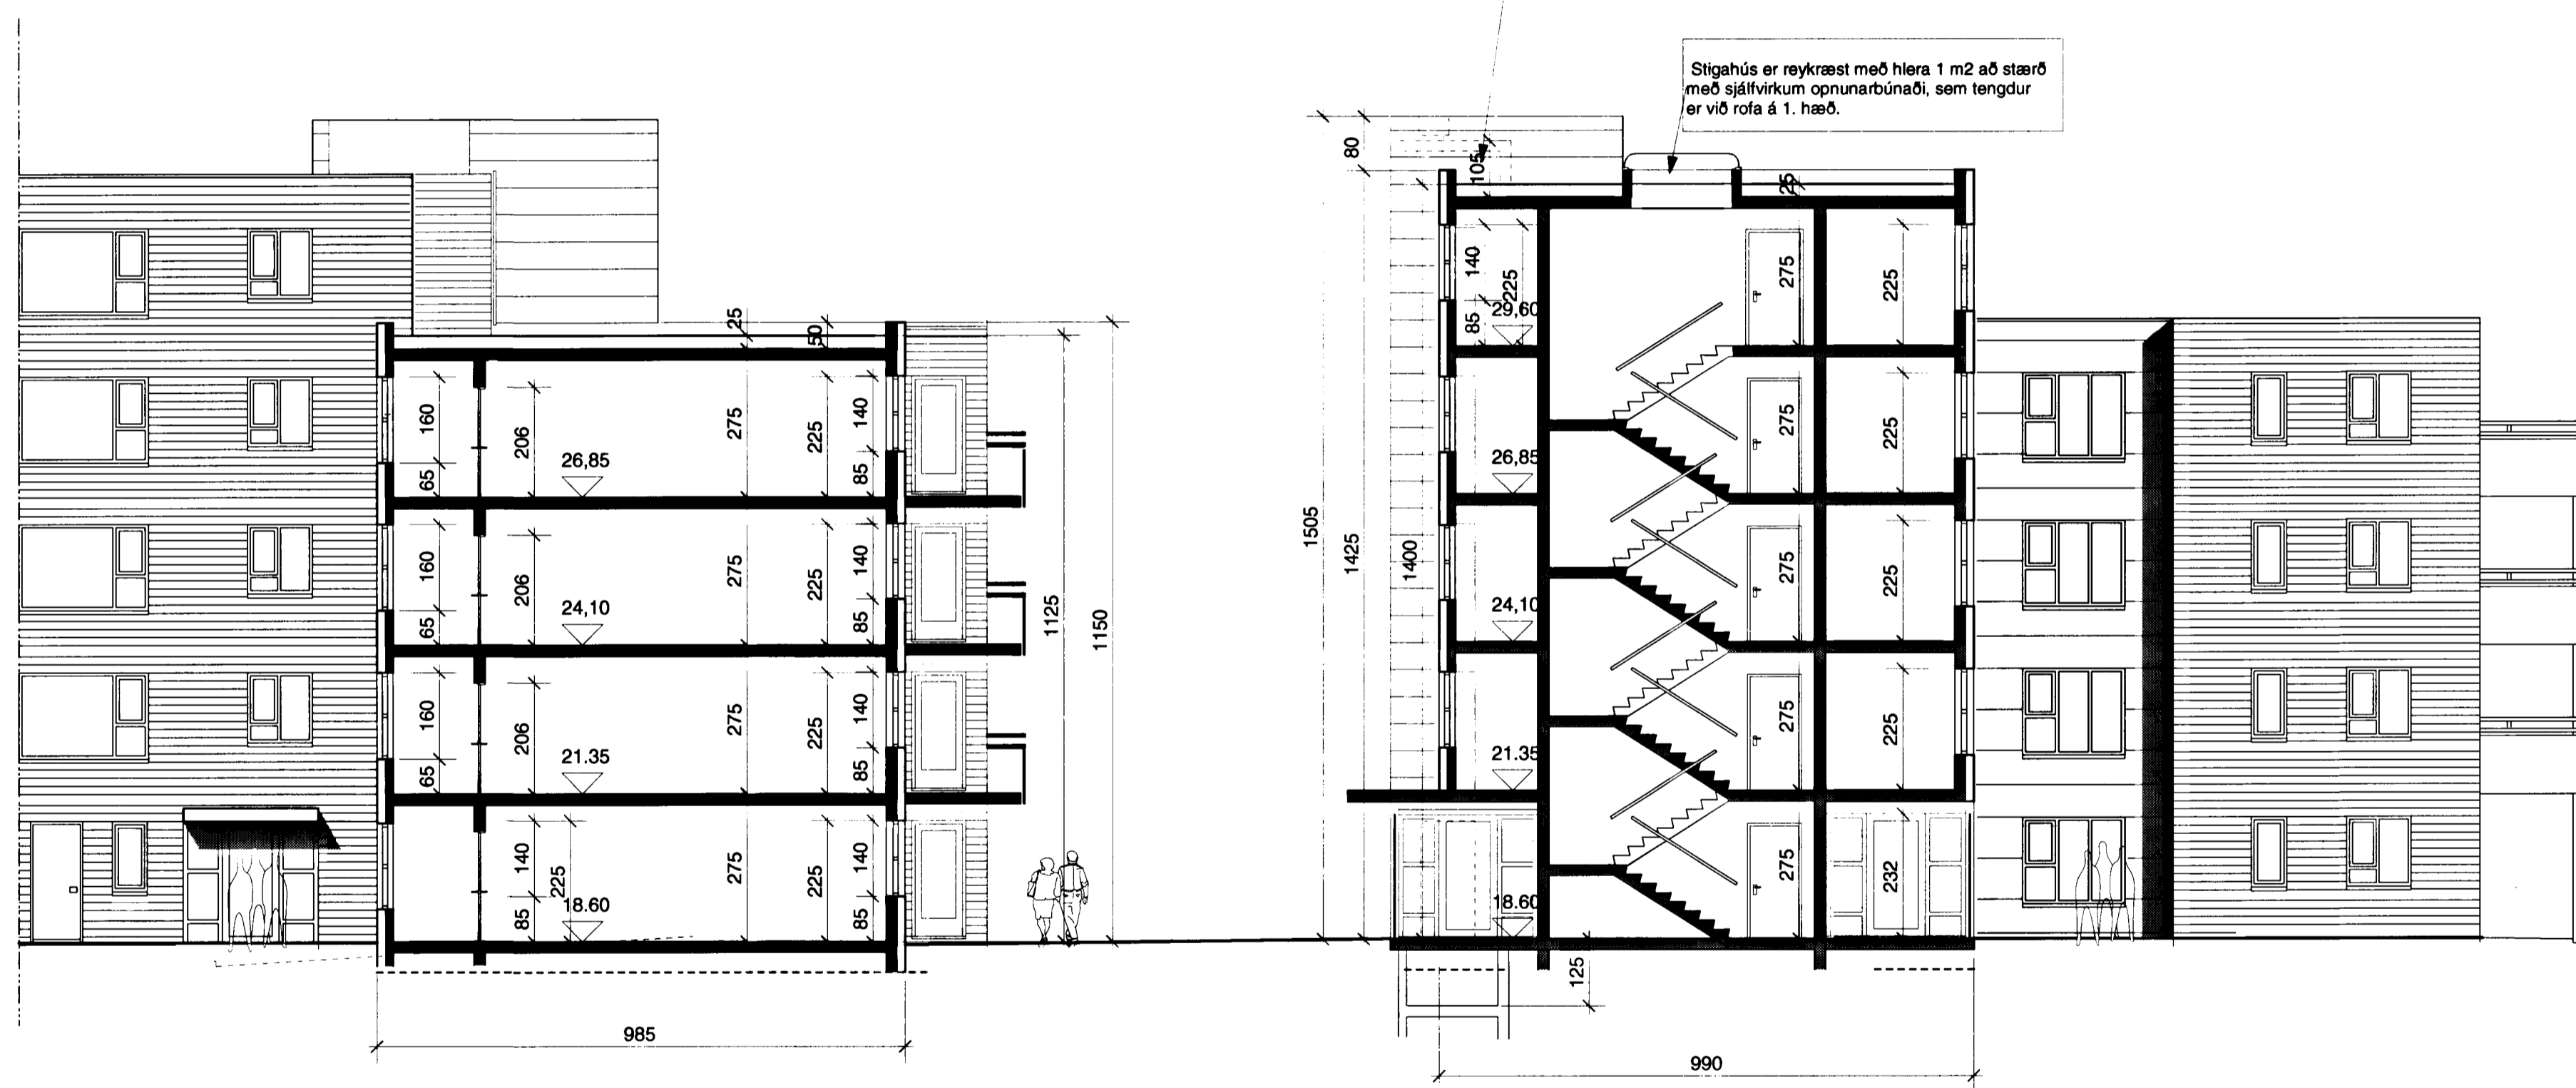

Dags.	Breyting.	Teikn.	Utgáfa.
17.12.'02	Heildarhæðarmálum og kótum bætt inn. Númeri teikningar breytt. Gluggum og inngangi breytt.		
02.06.'03	Ýmsar breytingar		
01.10.'03	Reyktræsting í stigahúsi, stigi upp á þak teiknuð. Klæðning á lyftuhúsi breytt.	SH	C

**ASK**  
Arkitektar Skógarhlíð  
Skógarhlíð 18, 105 Reykjavík  
Sími: 551 1010 Fax: 562 0588  
Heimasíða: www.arkitektur.is

Verkefni.  
**BERJAVELLIR 4 Hafnarfirði**  
Snið AA og BB  
Aritun arkitekta.  
Páll Gunnlaugsson, arkitekt FAÍ - kt. 210552-2199

Verk. nr.	Mkv.
0246	1 : 100
Teikn.	Dags.
ss	25.11.2002
Teikn. nr.	Utgáfa.
A 07	C