

Byggingarfulltrúi  
samþykkir erindið.  
29 OKT. 2003  
Bent skal á að samþykkt þessi verður ekki virk,  
fyrir en eftir þinglýsingu eignaskiptayfirlýsingar-  
innar og skráningu hennar hjá Fasteignamáti ríkisins.  
Byggingarfulltrúinn í Hafnarfirði  
F.h. Kristján Þórarinnsson



G 18,71

G 17,95


L 18,15

hæð lands í  
lóðamörkum

L 16,90

AUSTURHLIÐ

syðri  
lóðamörk

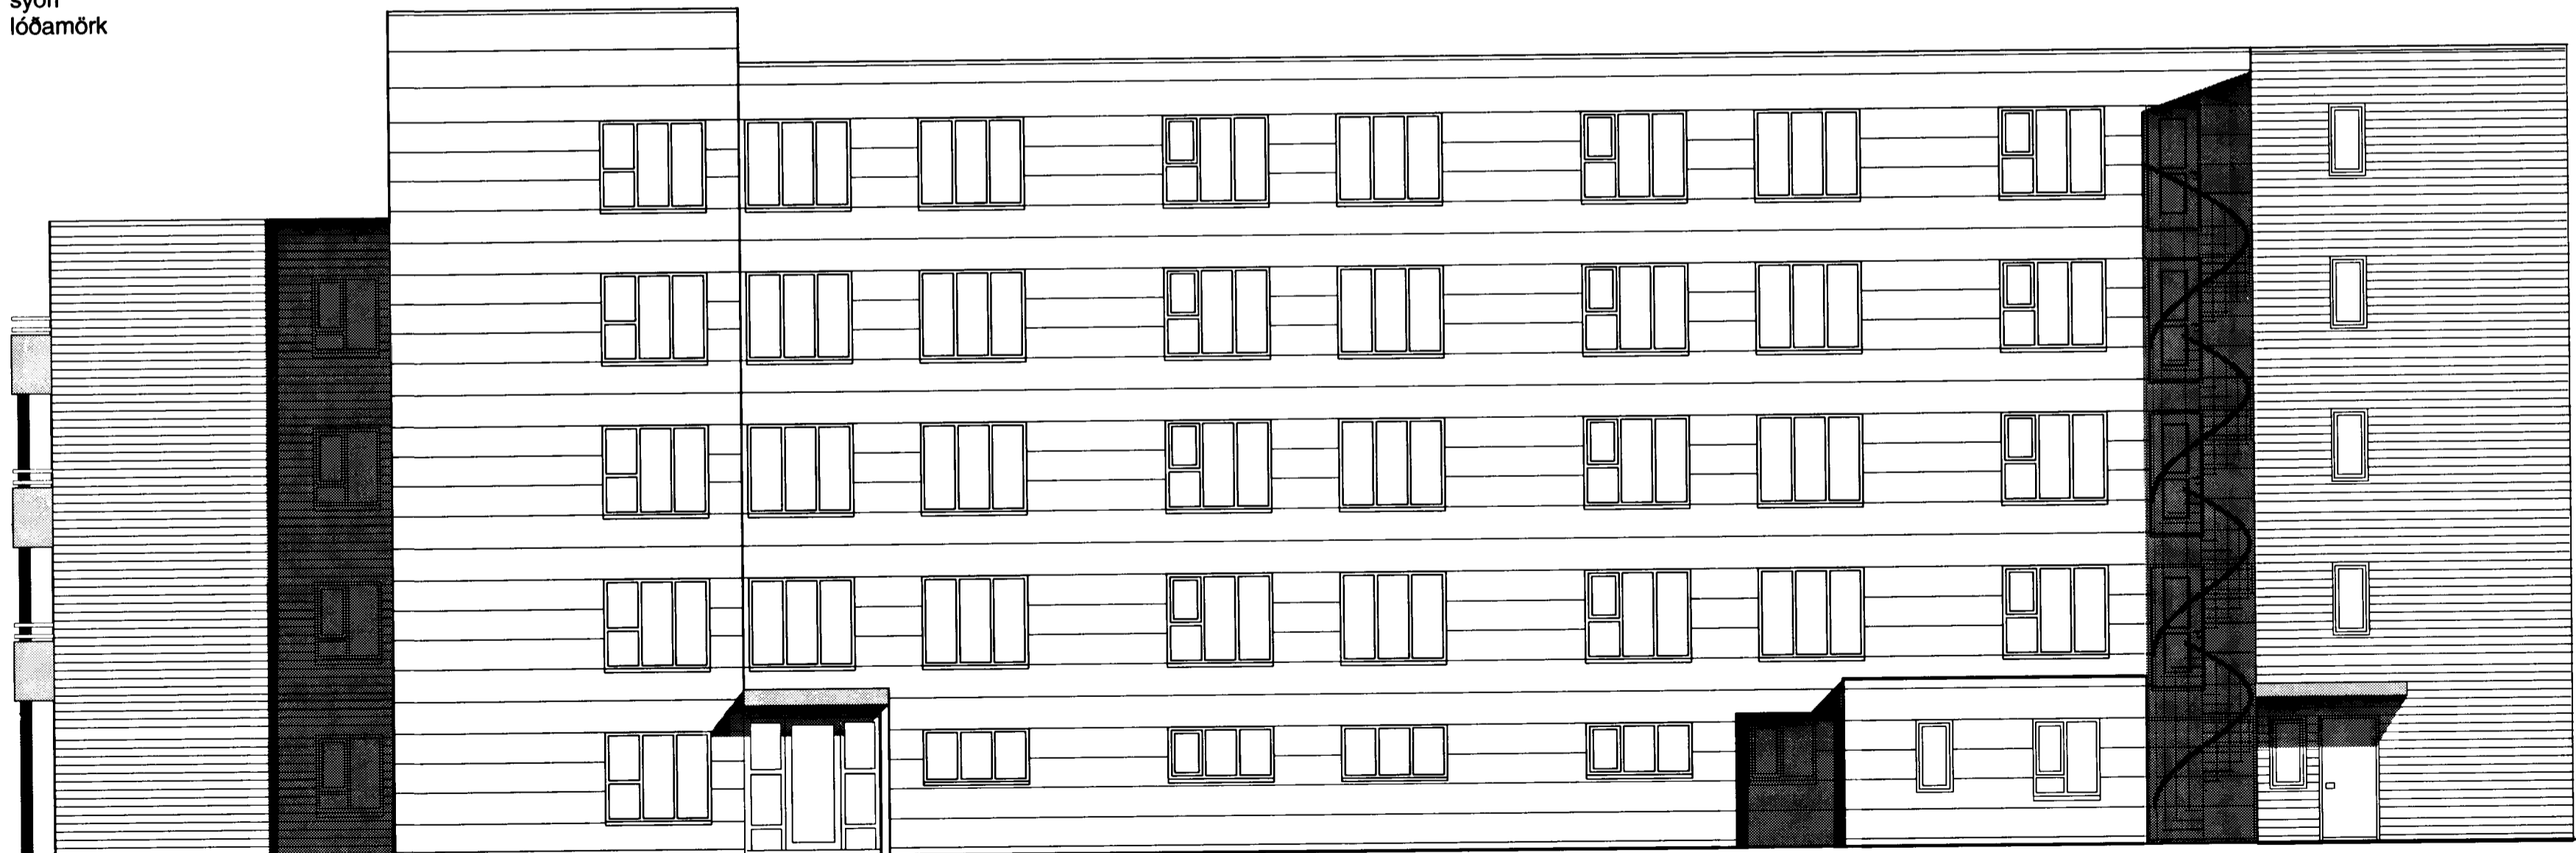

NORÐURHLIÐ

Dags.	Breyting	Teikn.	Útgáfa.
17.12.'02	Nýtt númer á teikningu. Inngangi breytt.		
02.06.'03	Ýmsar breytingar		
01.10.'03	Skjólveggar við flóttast. fjarlægður, reyklúga í stigahúsi teiknuð. Lúga frá 5 hæð út á þak og stigi teiknuð. Svólum breytt. Lóð upptærd.	SH	C

**ASK** +  
Arkitektar Skógarhlíð  
Skógarhlíð 18, 105 Reykjavík  
Sími: 551 1010 Fax: 562 0588  
Heimasíða: www.arkitektur.is

Verkheiti:  
**BERJAVELLIR 4 Hafnarfirði**  
Útlit norður og austurhlíð  
Aritun arkitekta.  
*[Signature]*

Verk. nr.	Mkv.
0246	1 : 100
Teikn.	Dags.
SS	20.11.2002
Teikn. nr.	Útgáfa.
A 08	C