


Samþykkt þann
 06 JUNI 2003
 Byggingaáskilningur í Hafnarfirði
 F.h. Sigurbjartur Halldórsson

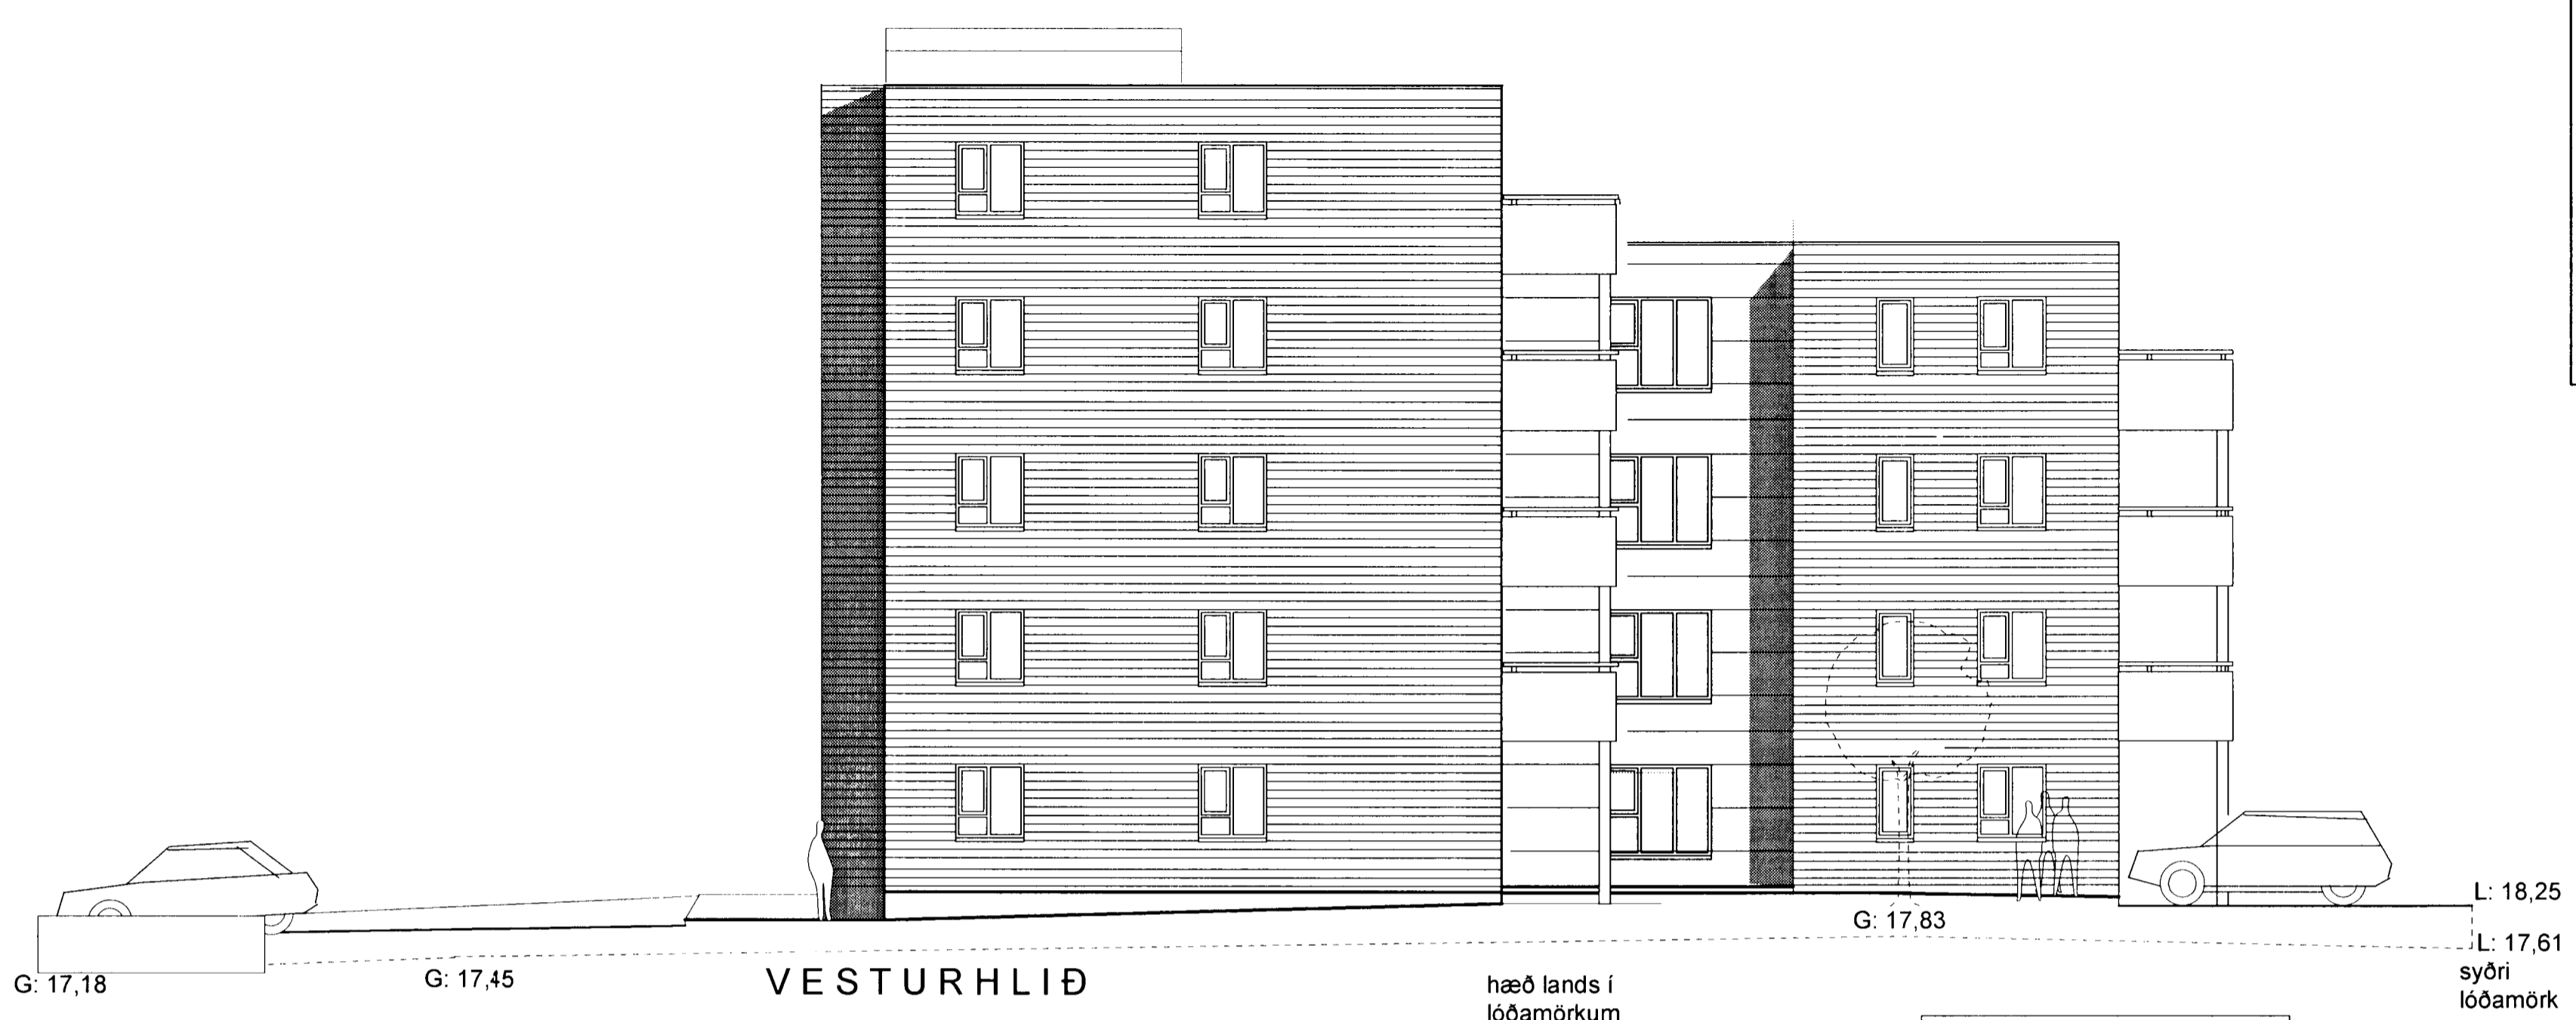

VESTURHLIÐ

hæð lands í lóðamörkum



SUÐURHLIÐ

Dags.	Breyting.	Teikn.	Útgáfa.	 Arkitektar Skógarhlíð Skógarhlíð 18, 105 Reykjavík Sími: 551 1010 Fax: 562 0588 Heimasíða: www.arkitektur.is	Verkefni.	Verk. nr.	Mkv.
17.12.'02	Nýtt númer á teikningu Inngangi breytt og gluggum.				BERJAVELLIR 4 Hafnarfirði	0246	1
02.06.'03	Ýmsar breytingar			Útlit suður og vesturhlíð	ss		20.11.2002
				<small>Áritun arkitekta.</small> Páll Gunnlaugsson-arkitekt Fél. kt. 210552-2199 	Teikn. nr.		Útgáfa.
					A 09		B