Samþykkt þann
07 APR. 2003
Byggingafulltrúinn í Hafnarfirði
Erlendur Hjálmarsson

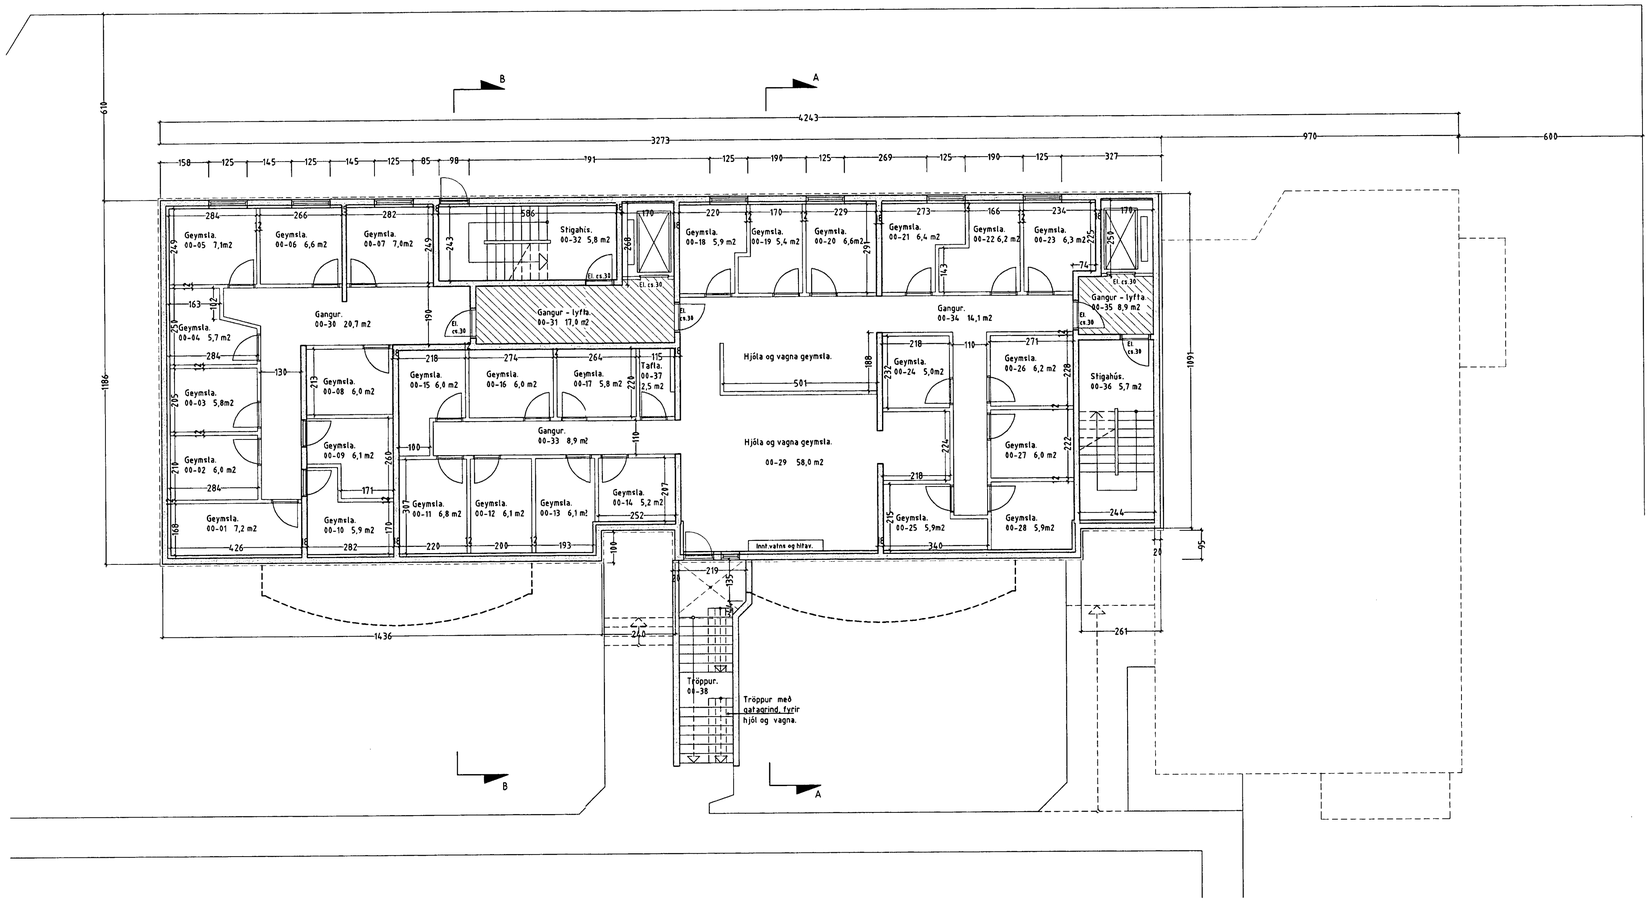

GRUNNMYND KJALLARI Mkv 1:100 Stærð. 381,9 m2

Berjavellir 6 Hafnarfirði Grm. Kjallara

VERK. NR. 260 DAGS. 06.-01.-2003 MÁL. 1:100

TEIKN. NR. 02 BREYTT.

JÓN GUÐMUNDSSON ARKITEKT Jón Guðmundsson KT. 310681 3259

VINNUSTOFA SUÐURLANDSBRAUT 16 REYKJAVÍK SÍMI 552 5055

Begi Kristinsson Magnusen, Jón Guðmundsson, Teiknistofa 6.1.2003 13:43 beam1991.dwg