Byggingarfulltrúi samþykkir erindið.
15 SEPT. 2004

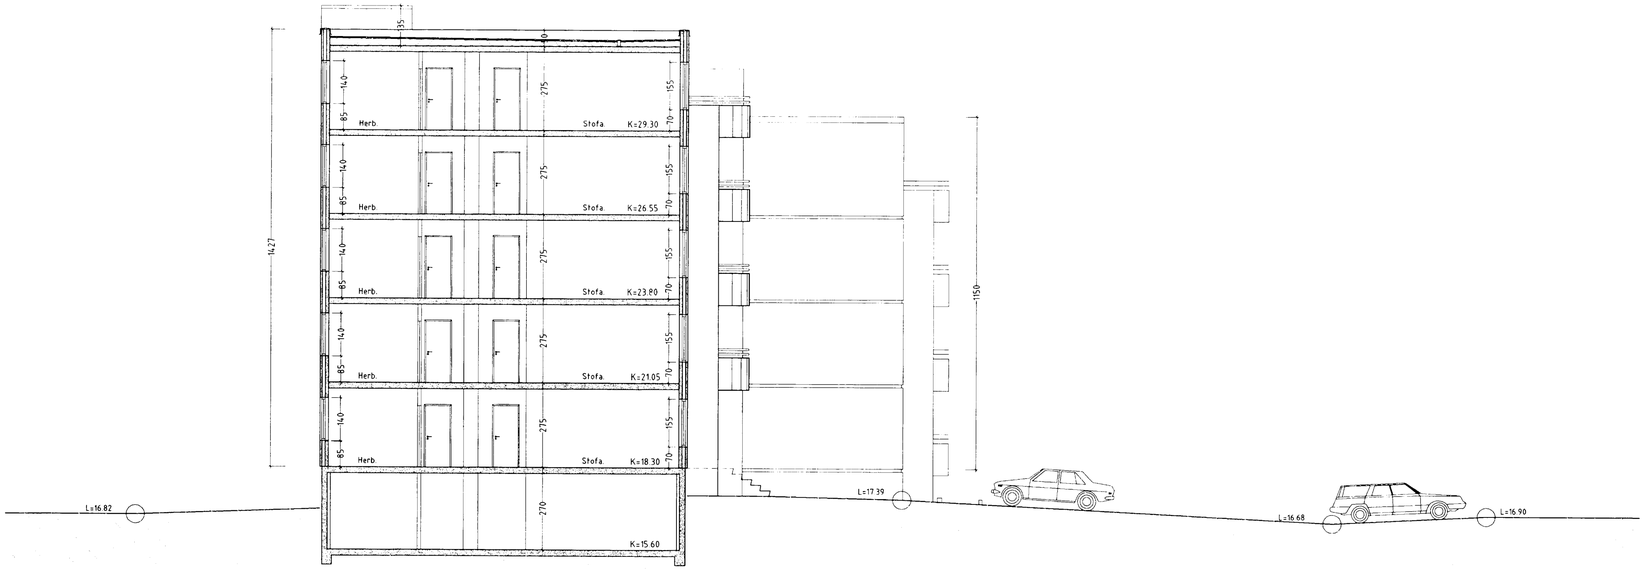

SNEIÐING A - A Mkv 1:100

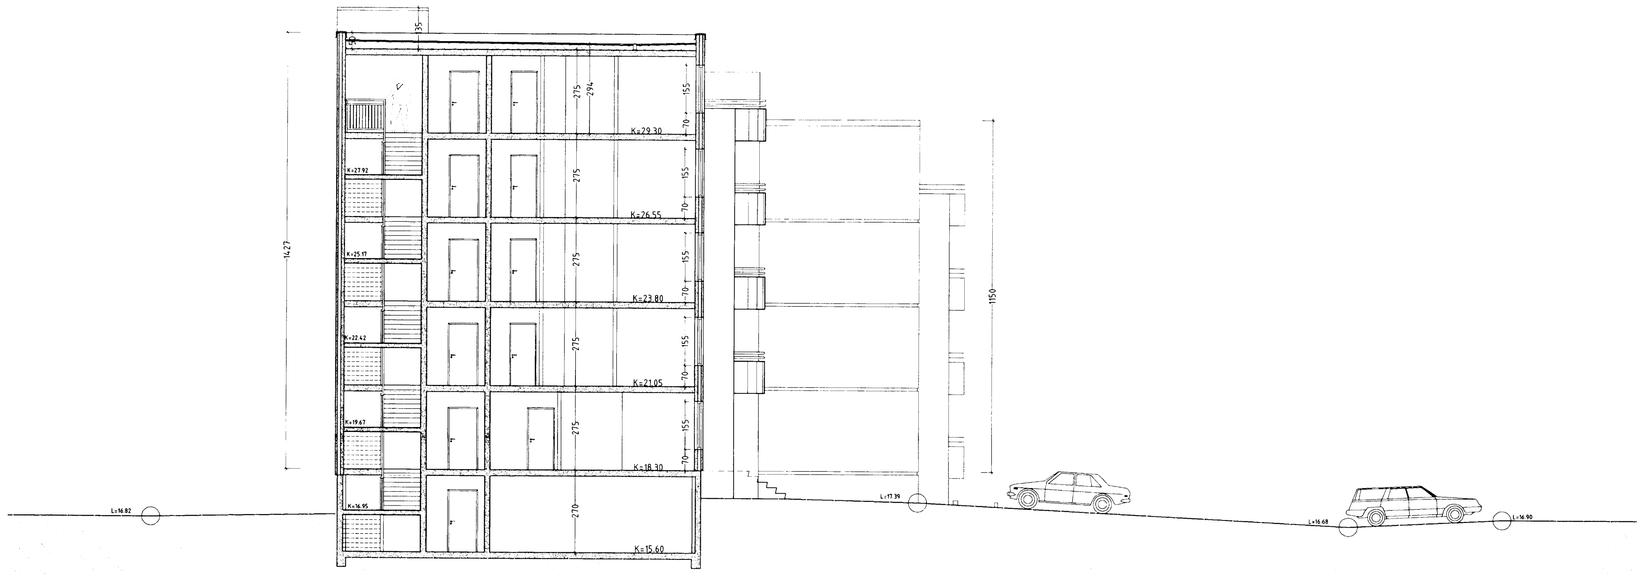

SNEIÐING B - B Mkv 1:100

BYGGINGARLÝSING:

SÖKKLAR:
Sökklar eru steinsteyptir á fyllingu. sjá teikn. verkfræðings.
Einangra skal niður á sökkulveggi 50 cm að innanverðu með 75 mm frauðplasti.

BOTNPLATA:
Botnplata er steinsteypt ofan á þjappaða fyllingu, sjá teikn.verkfræðings.

ÚTVEGGIR:
Útveggir hússins eru gerðir úr steinsteyptum samlokueiningum. Heildarþykkt 28 cm.
Útveggir á kjallara er steinsteyptir 18 cm. veggir, einangraðir með 100 mm. frauðplasti að innan.
Að utan er steinsteypt 70 mm veggir með innsteyptum lituðum marmarasalla.
Á milli er einangarað með 100 mm frauðplast og innri veggurinn er berandi hlutin 110 mm steinsteyptur.
Yfirborð innveggjar er pússaður.

ÞAK:
Þakplata hússins er steinsteypt.
Ofaná hana er lögð 2 X lög af ásoðnum pappa, síðan 170 mm. "ROOFMATE" einangrun og þarofaná grisja og farg.

KLÆÐNING:
Allar klæðningar skulu að minnsta kosti vera í flokki II.
Allar klæðningar í kring um lyftu skulu vera í flokki I.

GLUGGAR:
Gluggar skal smíða úr fúavörðu timbri. Gler skal vera tvöfalt K-gler.

EINAGRUNARGILDI:

Botnplata	0.3 W/M2K
Steyptir veggir	0.4 W/M2K
Gluggar	2.0 W/M2K
Hurðir	3.0 W/M2K
Þak	0.2 W/M2K

Húsið skal að öllu leyti byggt í samræmi við gildandi reglugerðir.
Loftræsta skal öll gluggalaus rými.

Reykskynjurum, eldvarnakerfu og útiljósum og neyðarlýsingu skal komið fyrir í byggingunni í samráði við eldvarnaeftirlit höfuðborgasvæðis.

25.- 08.- 2004 : Breyting á texta í Byggingarlýsingu.

Berjavellir 6 Hafnarfirði Sneiðing A og B

VERK. NR. 260 DAGS. 06.- 01.- 2003 MÁL. 1:100
TEIKN. NR. 05 BREYTT. 25.- 08.- 2004

JÓN GUÐMUNDSSON ARKITEKT KT. 310551 3259
VINNUSTOFA SUÐURLANDSBRAUT 16 REYKJAVÍK SÍMI 552 5055

Jón Guðmundsson arkitekt Suðurlandsbraut 16 26.8.2004 09:40 beam1901.dwg