




Samþykkt á fundi bygginga-
nefndar þ. 1. 16 1989
BYGGINGAFULLTRÚINN
HAFNARFIRÐI
[Signature]

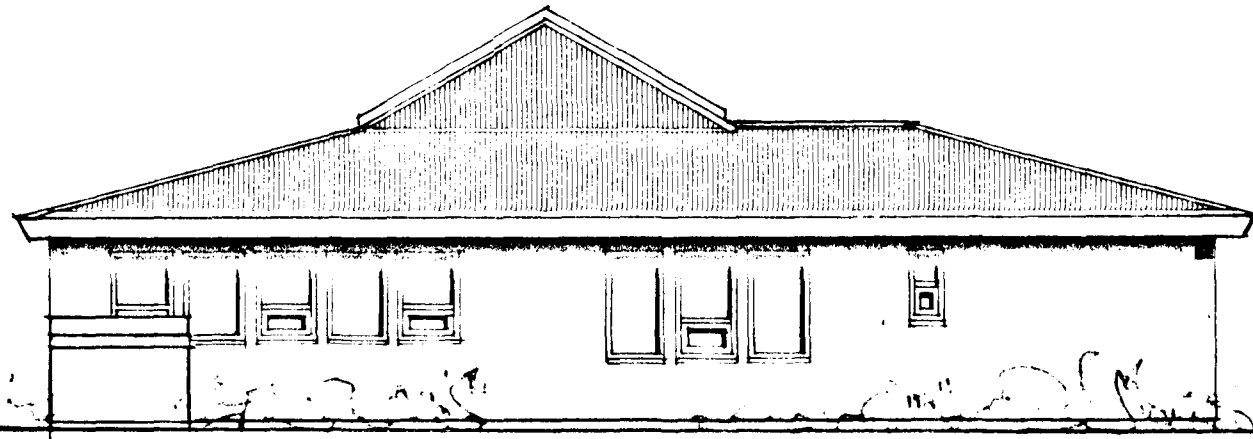


NORÐ-VESTUR M. 1:100

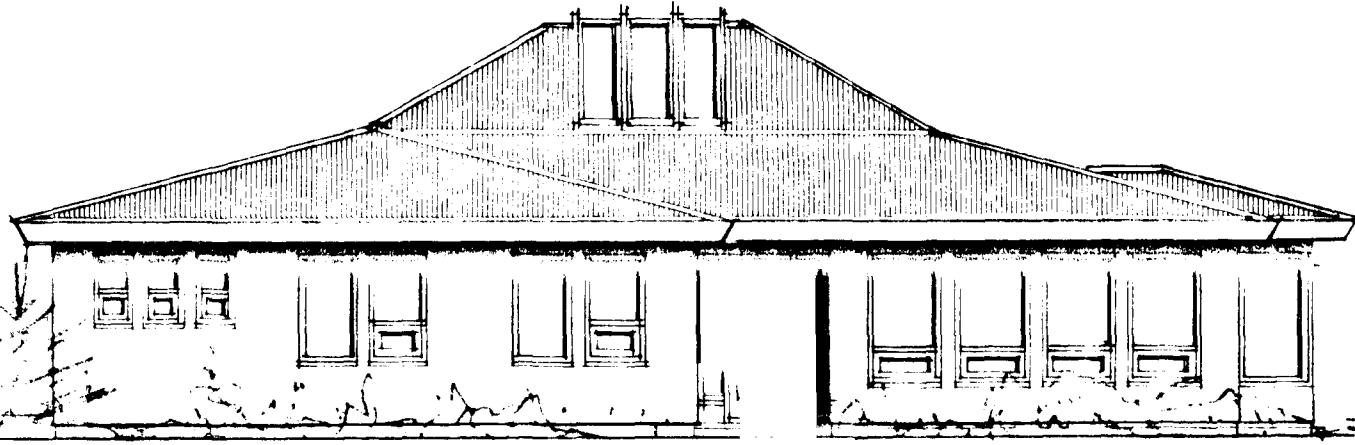


SUÐ-VESTUR M. 1:100

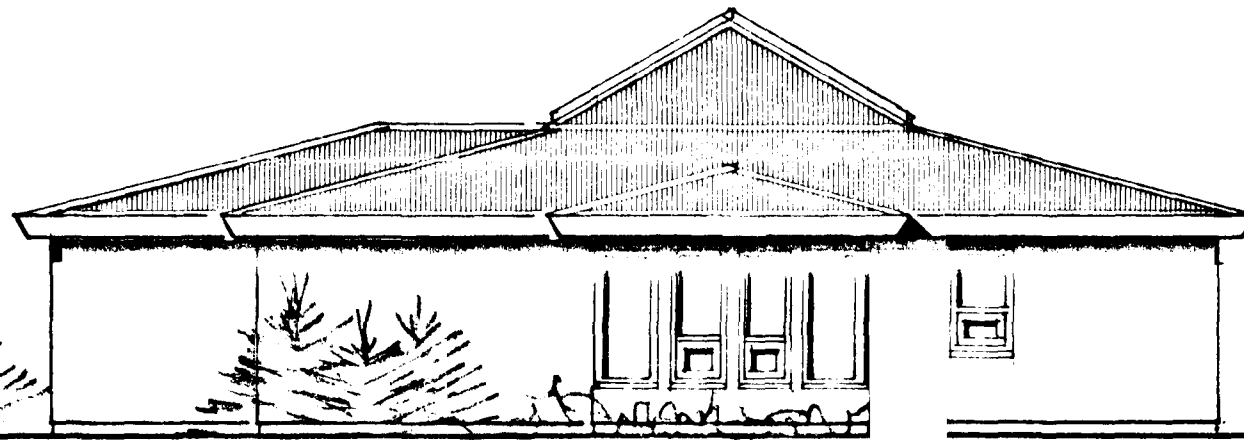

SUÐ-AUSTUR M. 1:100

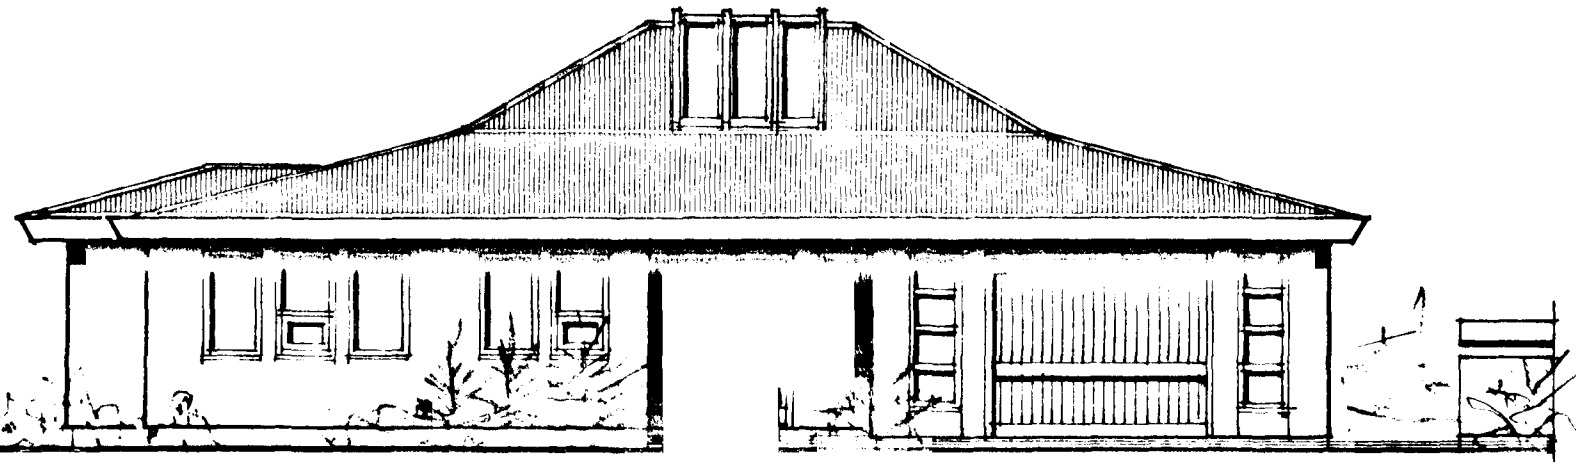

NORÐ-AUSTUR M. 1:100

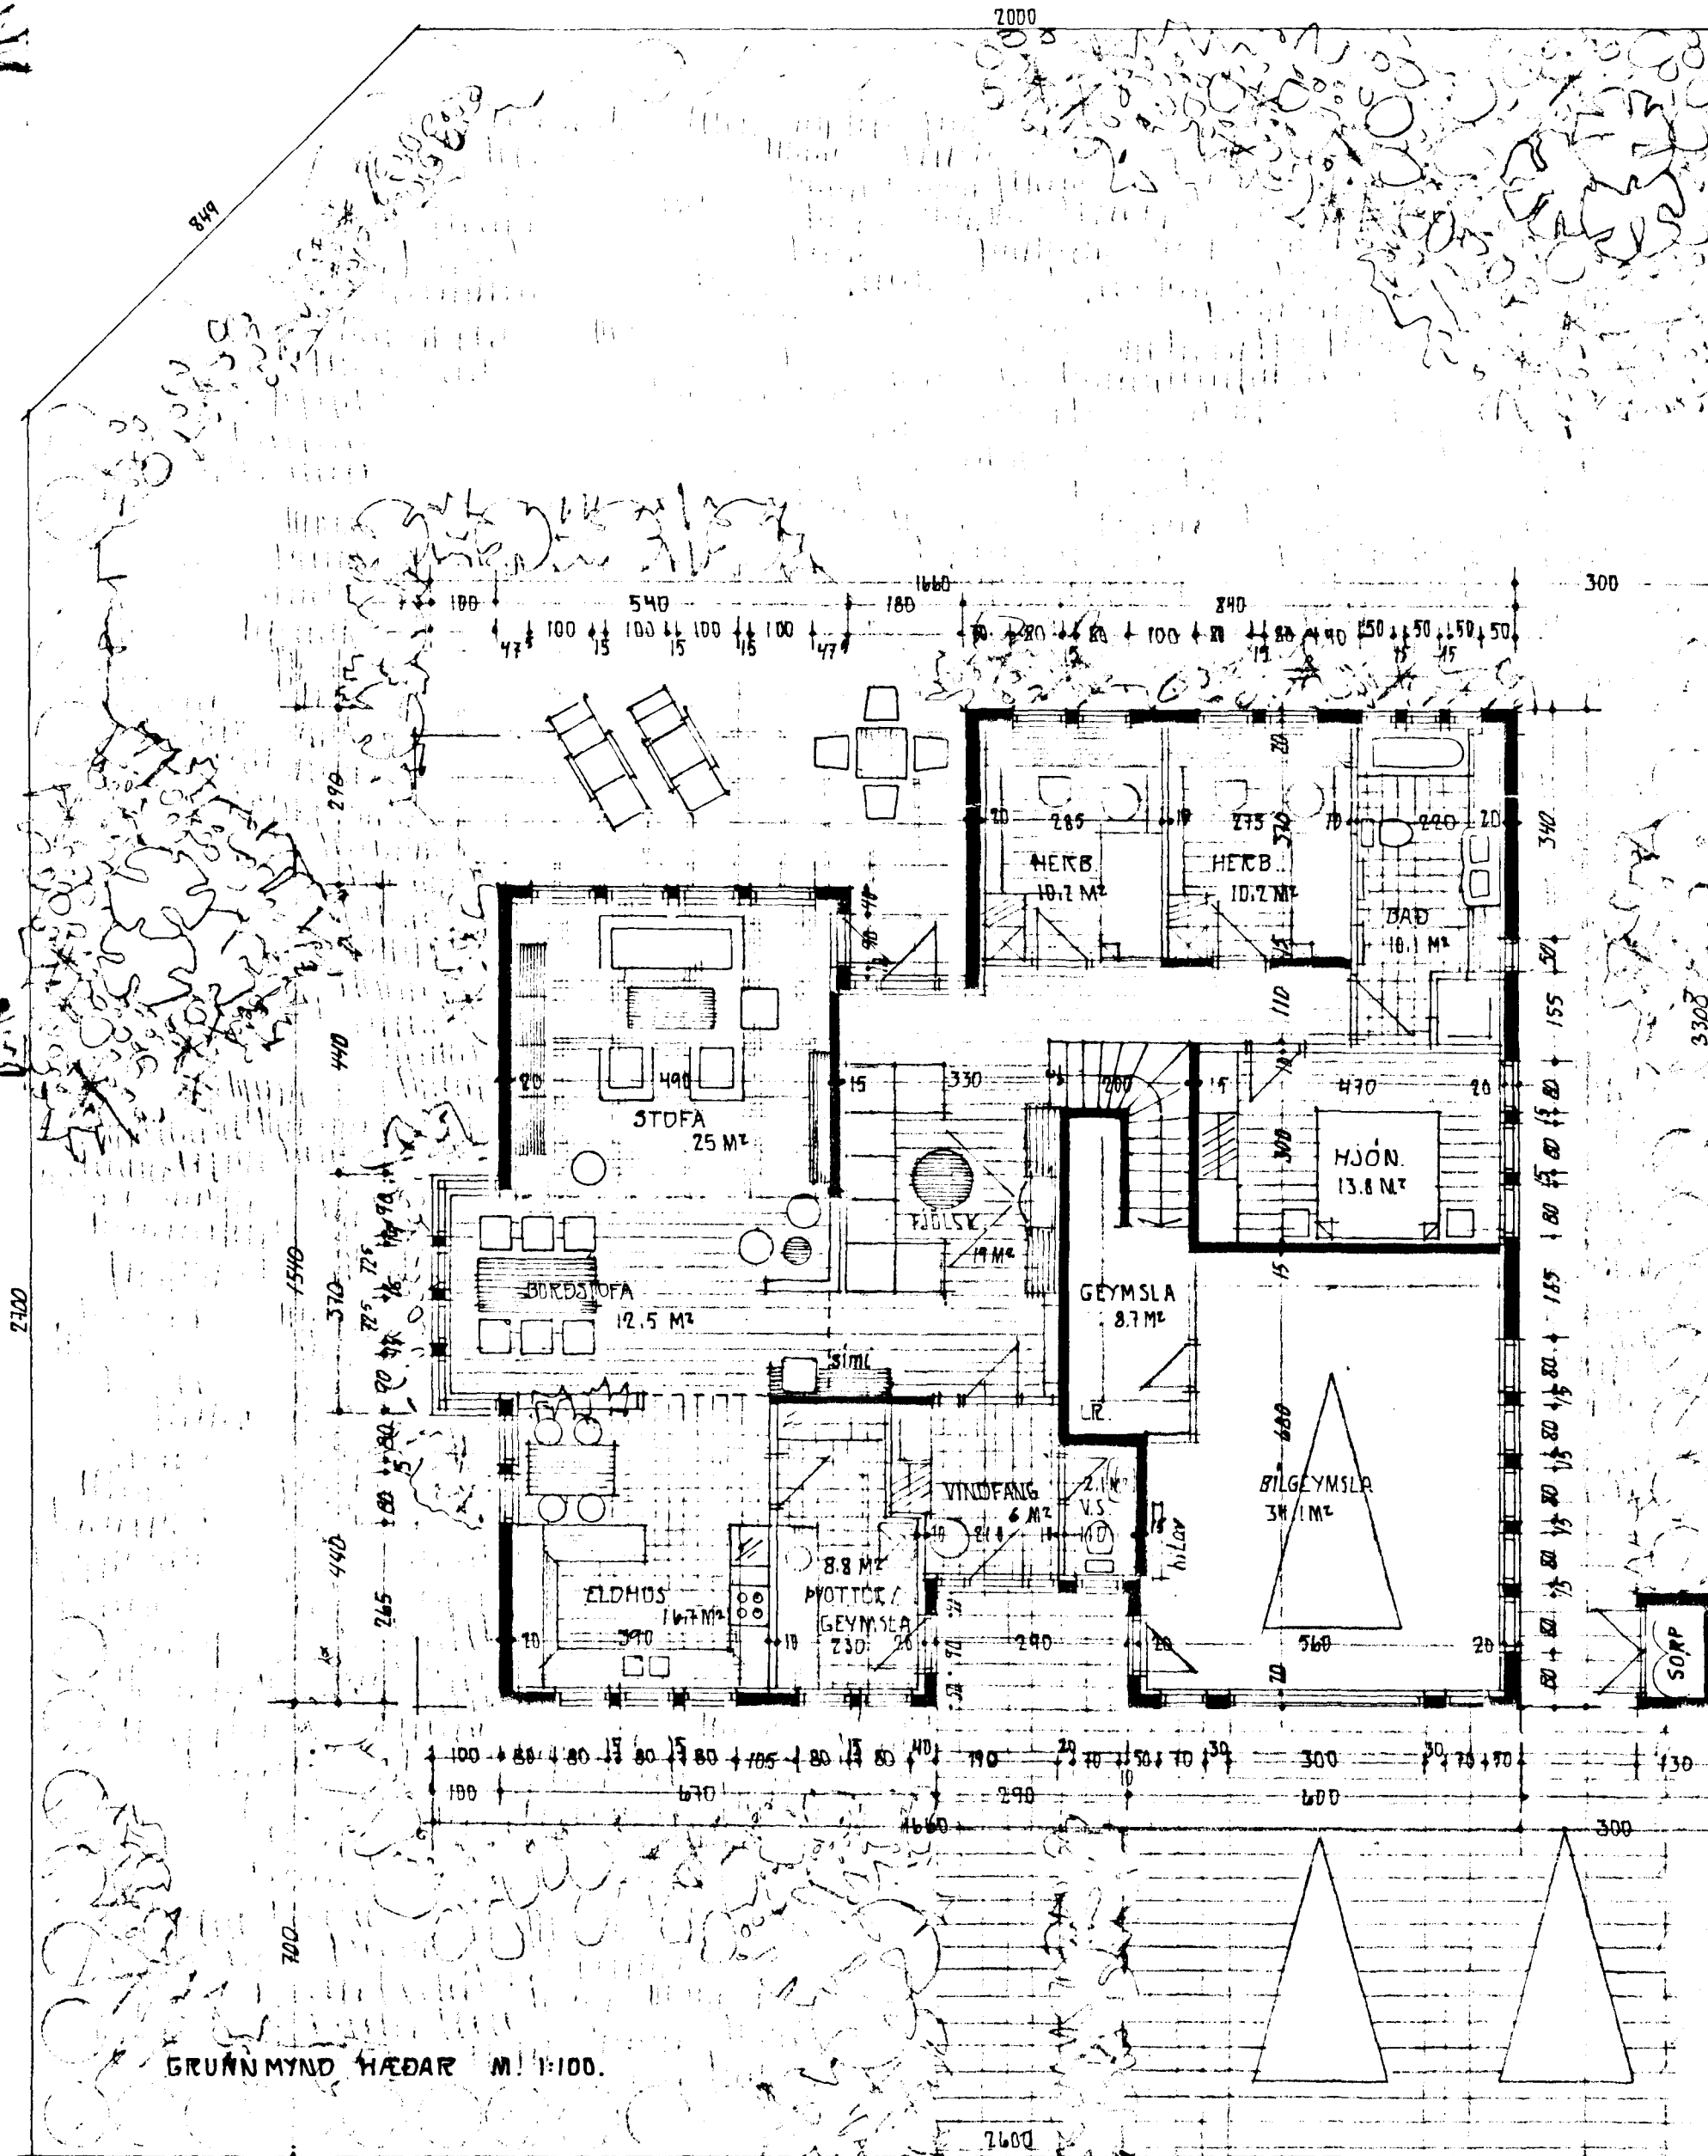

GRUNNMYND HÆÐAR M. 1:100.

Sigurður Þorvarðarson