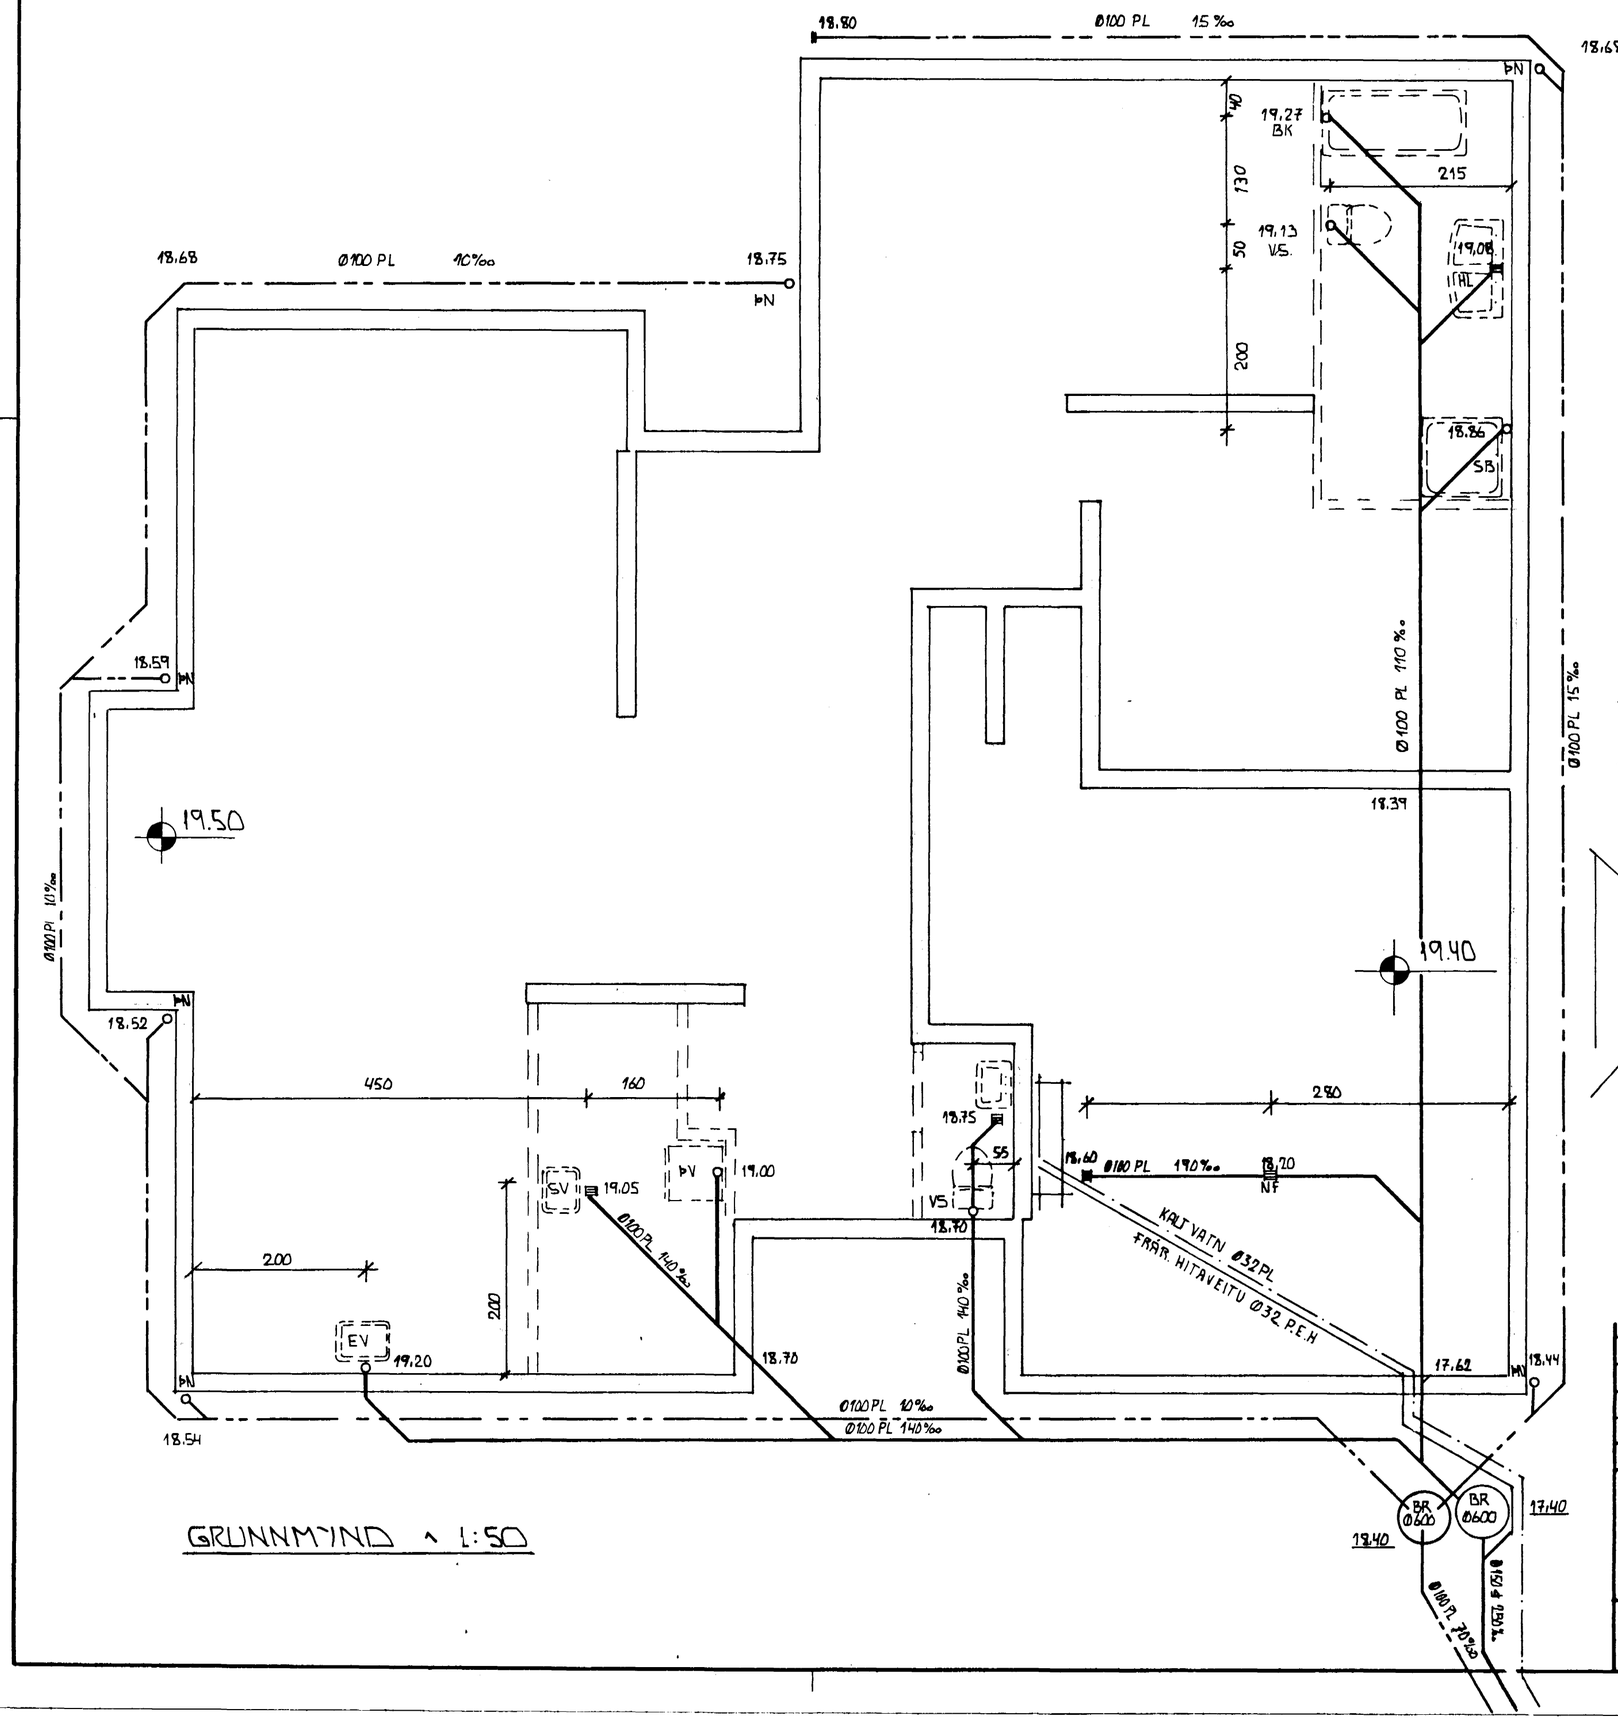

GRUNNMYND ^ 1:50

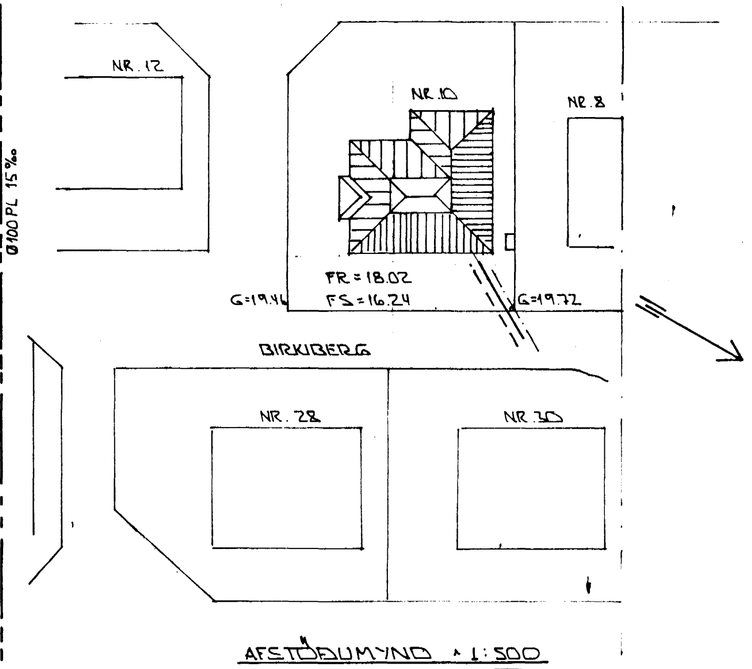

AFSTÖÐUMYND ^ 1:500

22 SEP 1989

HAFNARFJARÐARBÆR
BYGGINGAFULLTRÚINN

BR.NR.	DAGS.	EÐLI BREYTINGAR	SIGN.

BIRKIBERG 10 HAFNARFIRÐI

GRUNNMYND GRUNNLAGNA

MÆLIKV. ^ 1:50 ^ 1:500

Eyjólfa Valgarðssun

SIGURÐUR ÞORLEIFSSON TÆKNIFRÆÐINGUR F.T.F.I.

STRANDGÖTU 11 HAFNARFIRÐI SÍMI 54751

DAGS.	AG. '89
HANNAÐ	
TEIKNAÐ	
VERK NR.	8938
BLAÐ NR.	2-02