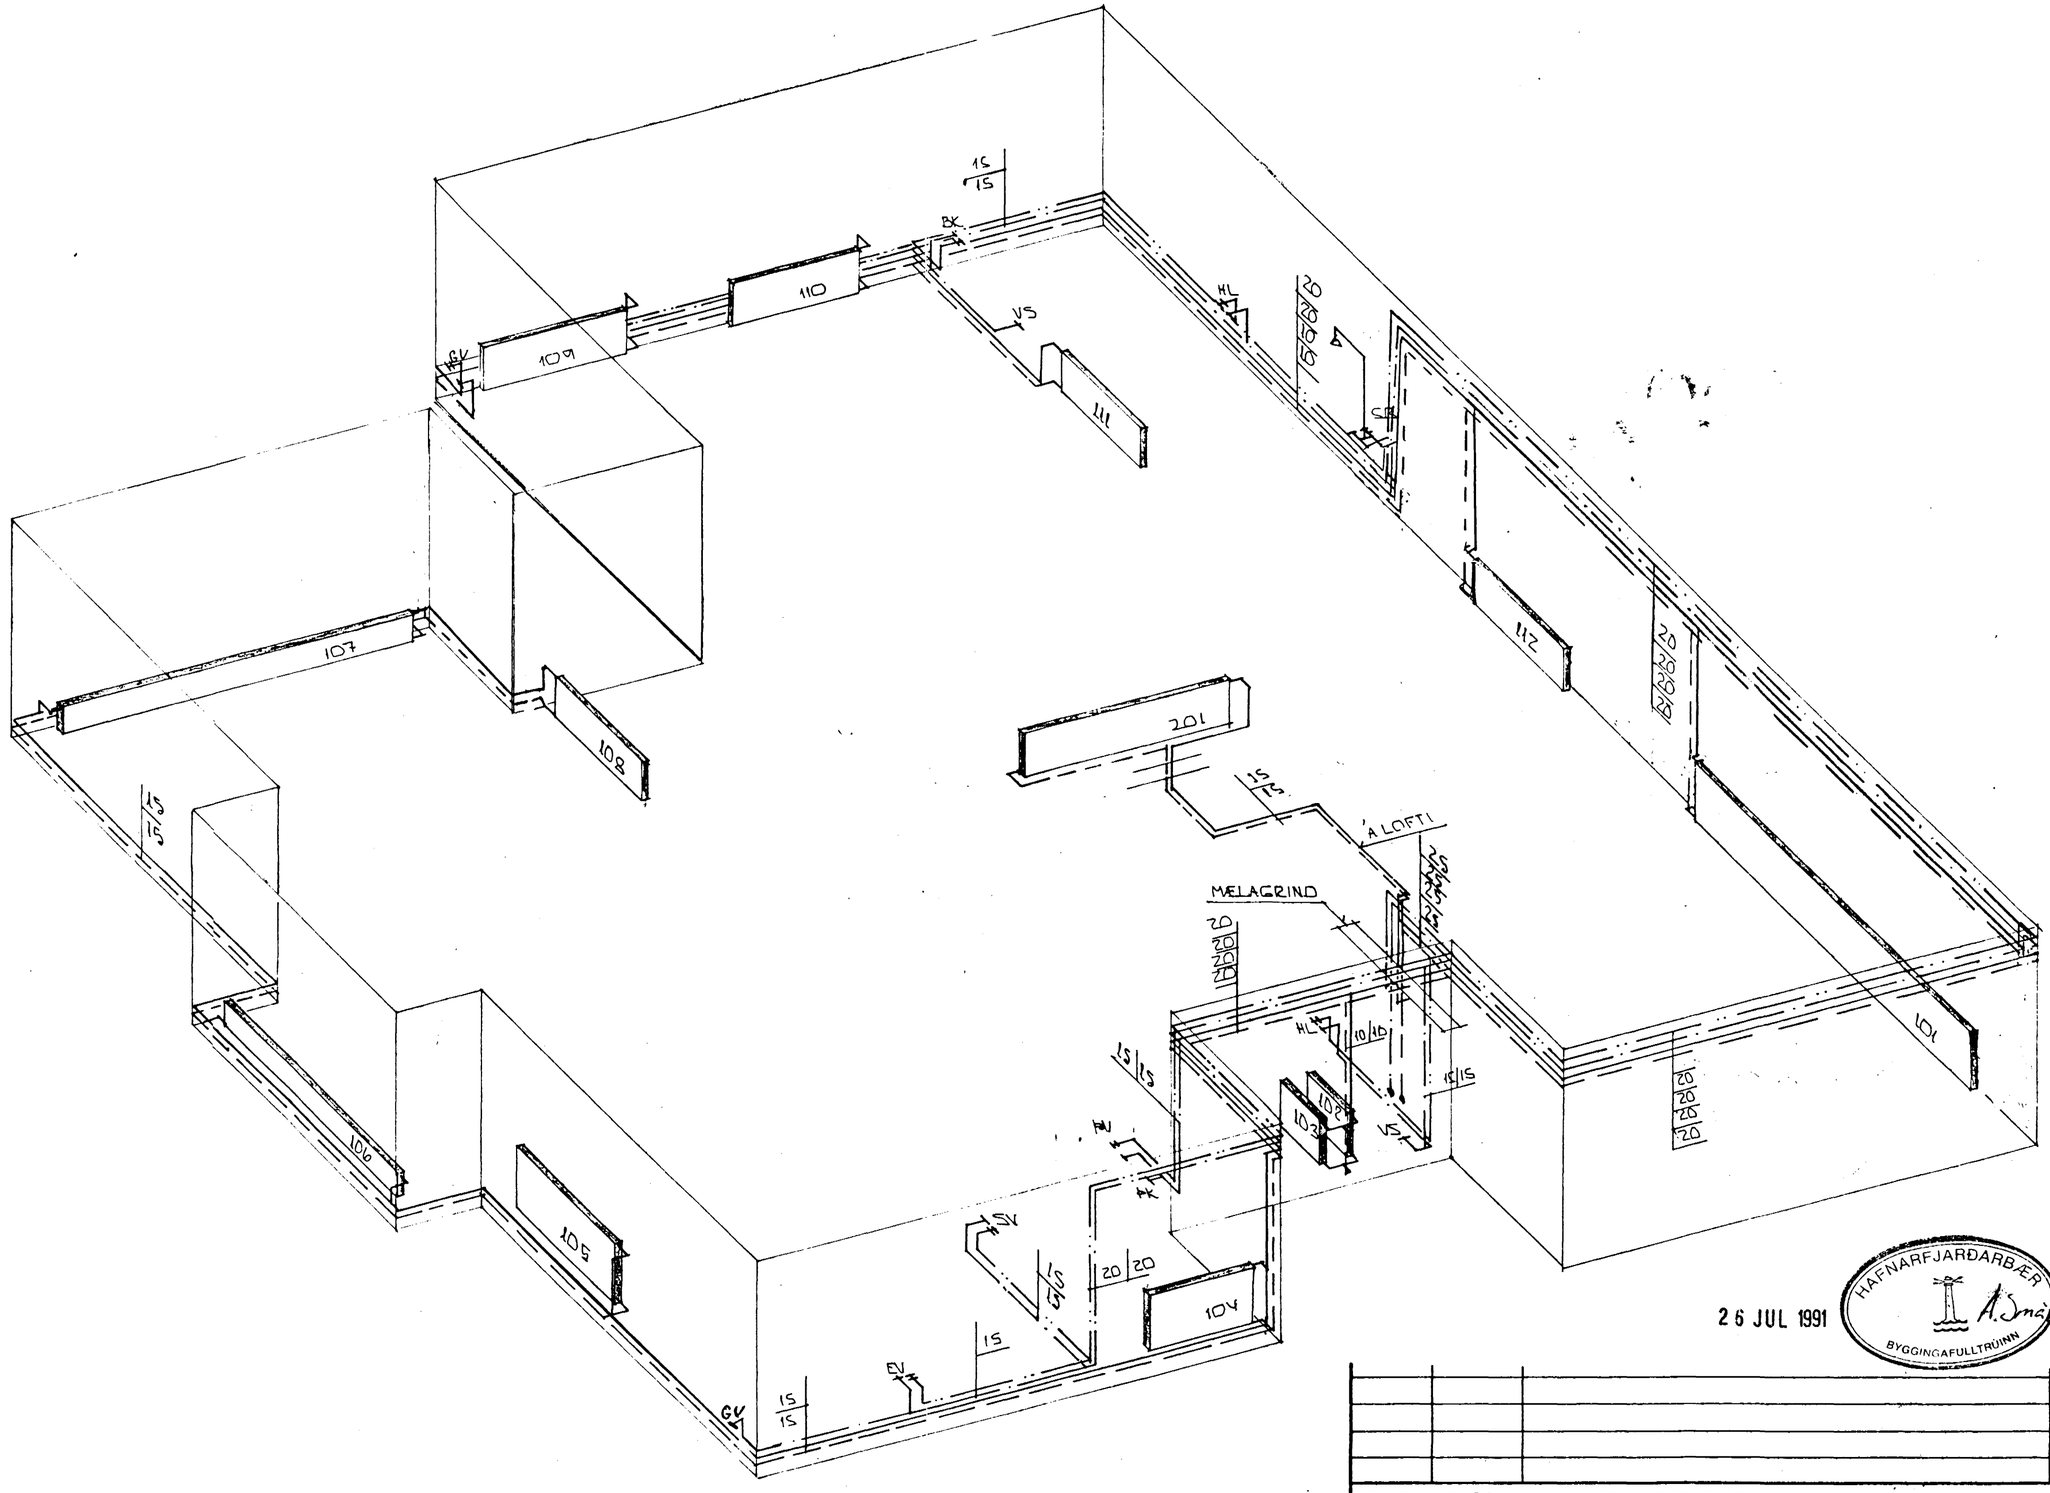

RUMMYND VATNS- OG HITAL. M 1:50

26 JUL 1991

HAFNARFJARÐARBÆR
BYGGINGAFULLTRÚINN
A. Snæbj. Þorvaldsson

BR.NR.	DAGS.	EÐLI BREYTINGAR	SIGN.

BIRKIBERG 10 HAFNARFIRÐI

RÚMMYND HITA- OG VATNSLAGNA.

MÆLIKV. M 1:50

DAGS. FEBR. '90

HANNAÐ

TEIKNAÐ

VERK NR. 8938

TEIKN. NR. 2-04

SIGURÐUR ÞORLEIFSSON TÆKNIFRÆÐINGUR F.T.F.I.

STRANDGÖTU 11 HAFNARFIRÐI SÍMI 54751